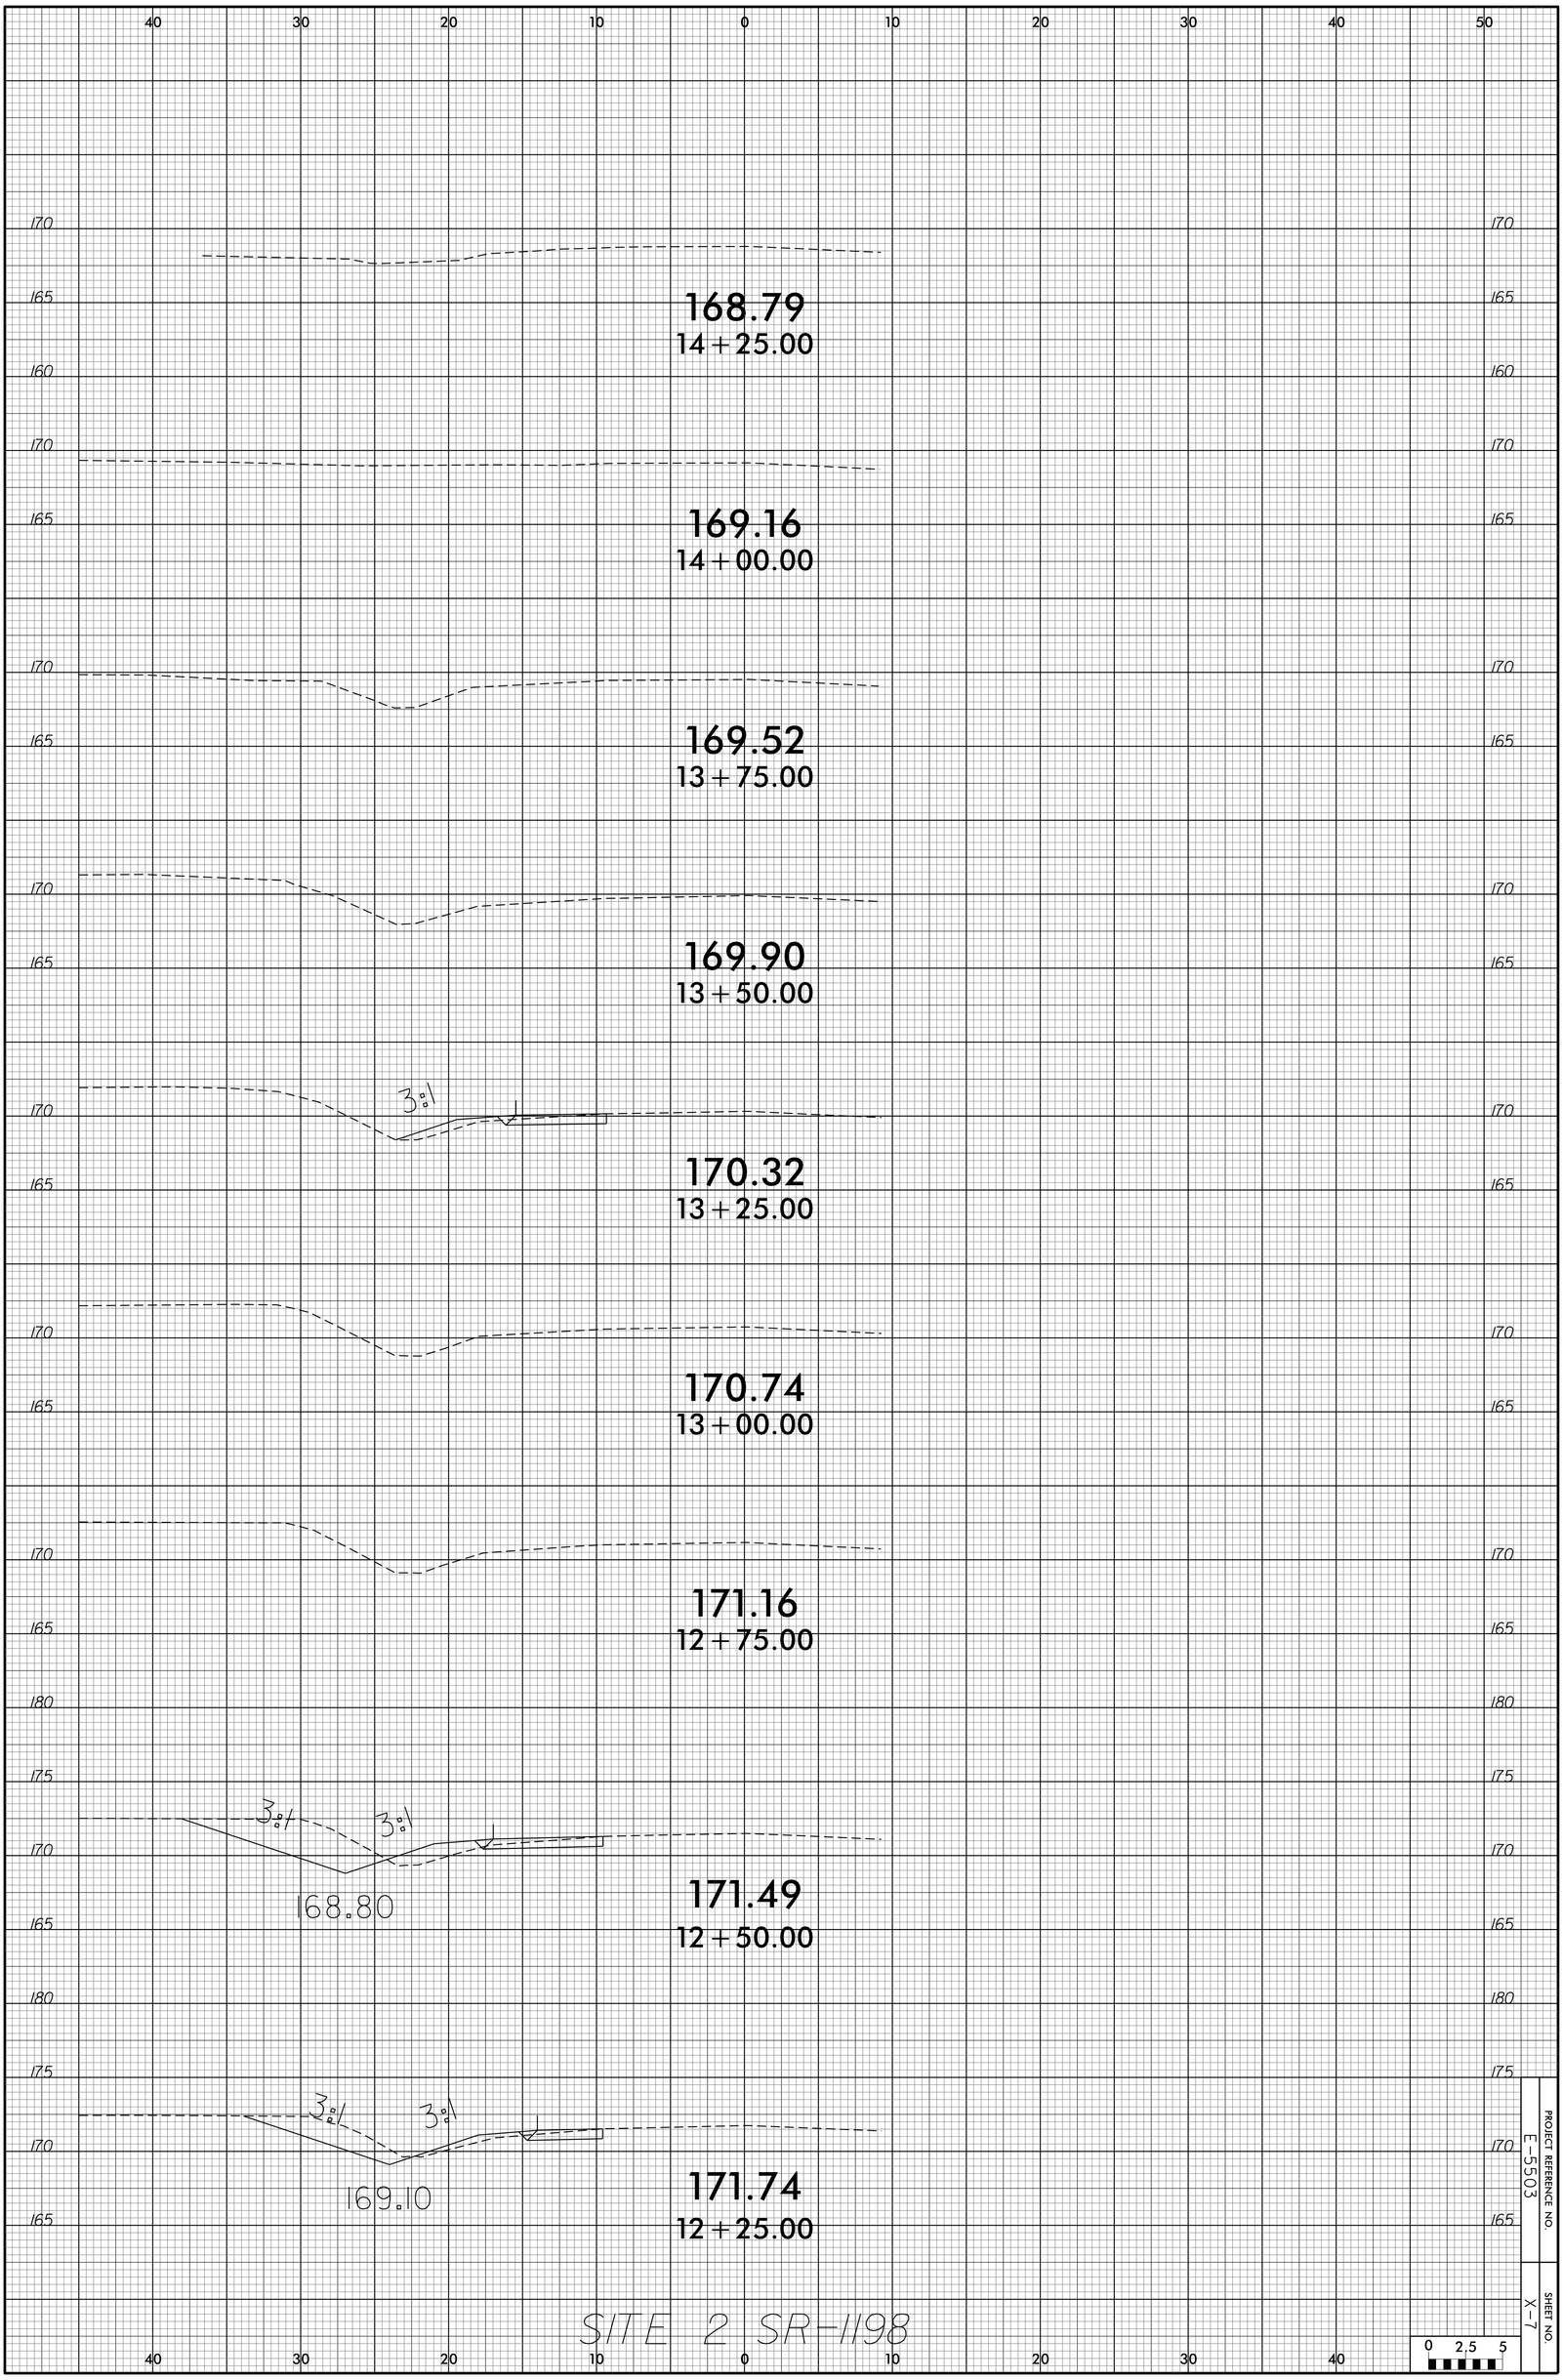
40 30 20 10 0 10 20 30 40 50
170
165
160
168.79
14+25.00
169.16
14+00.00
169.52
13+75.00
169.90
13+50.00
3:1
170.32
13+25.00
170.74
13+00.00
171.16
12+75.00
180
175
3:1
3:1
168.80
171.49
12+50.00
169.10
171.74
12+25.00
SITE 2 SR-1198
0 2.5 5
PROJECT REFERENCE NO.
E-5503
SHEET NO.
X-7