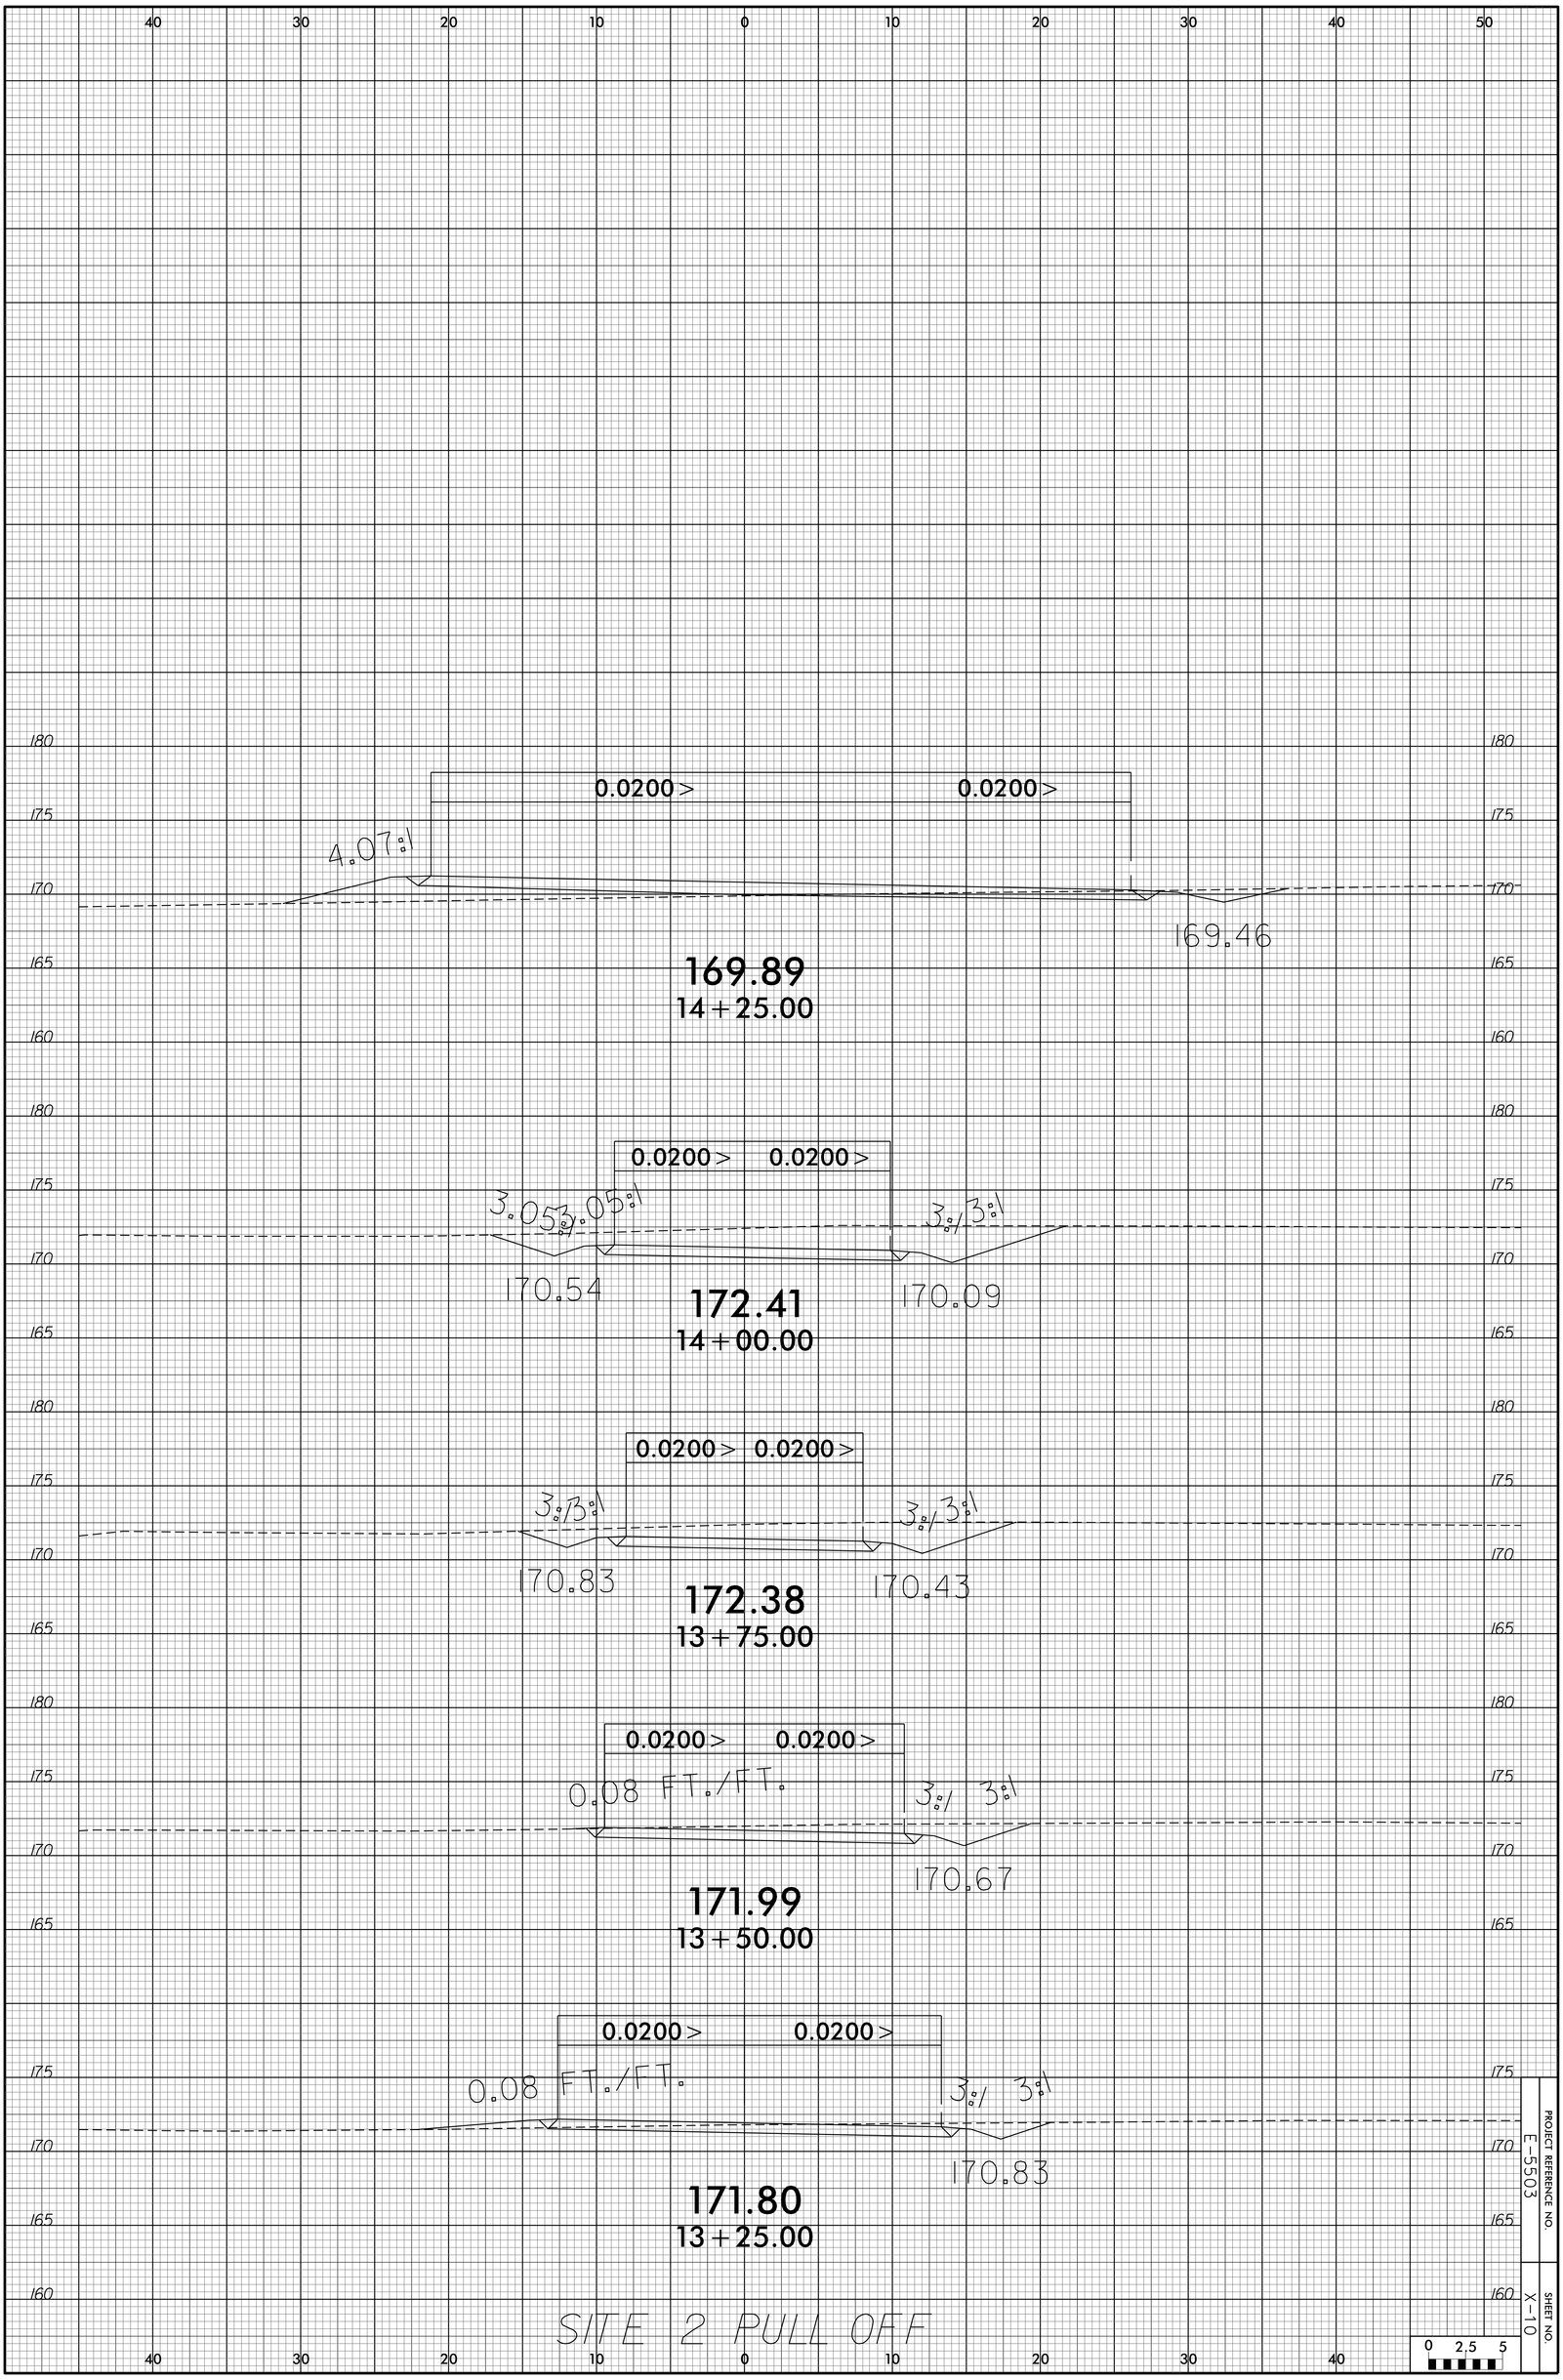
0.0200 >
0.0200 >
4.07:1
169.46
169.89
14+25.00
0.0200 >
0.0200 >
3.05
3.05:1
3:1
3:1
170.54
170.09
172.41
14+00.00
0.0200 >
0.0200 >
3:1
3:1
3:1
3:1
170.83
170.43
172.38
13+75.00
0.0200 >
0.0200 >
0.08 FT./FT.
3:1
3:1
170.67
171.99
13+50.00
0.0200 >
0.0200 >
0.08 FT./FT.
3:1
3:1
170.83
171.80
13+25.00
SITE 2 PULL OFF
PROJECT REFERENCE NO.
E-5503
SHEET NO.
X-10
0 2.5 5