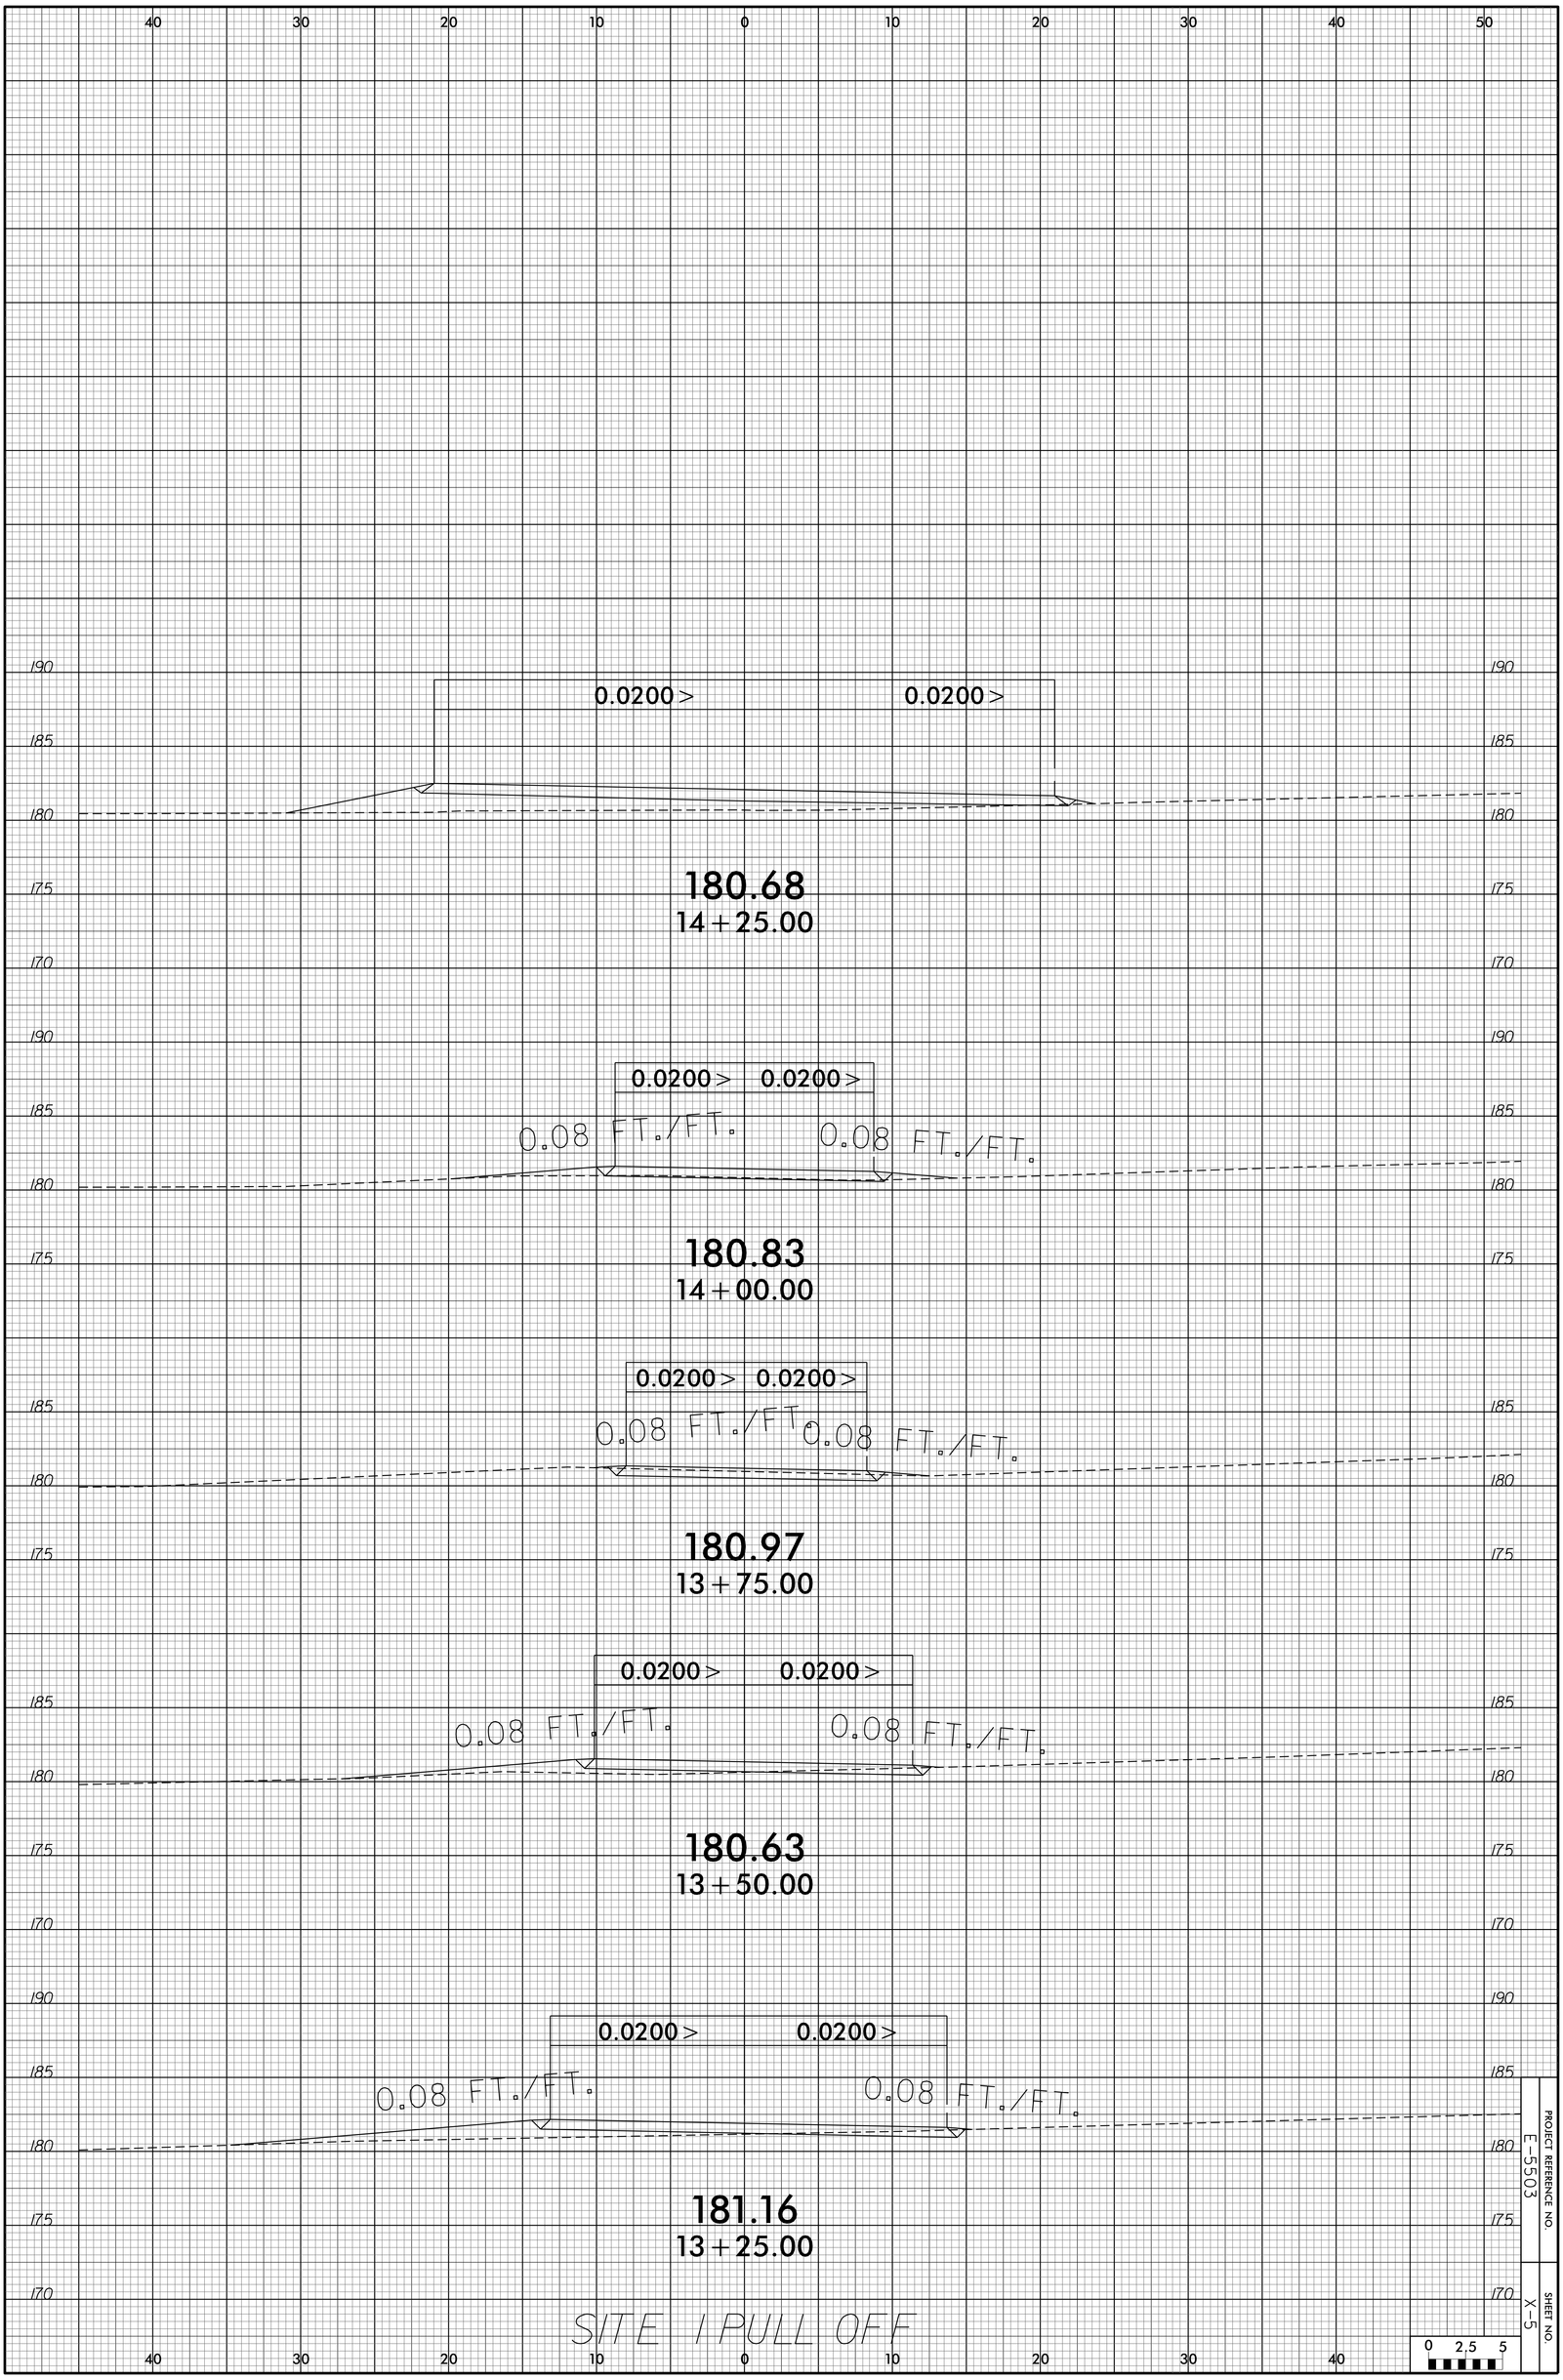
0.0200 >
0.0200 >
180.68
14 + 25.00
0.0200 >
0.0200 >
0.08 FT./FT.
0.08 FT./FT.
180.83
14 + 00.00
0.0200 >
0.0200 >
0.08 FT./FT.
0.08 FT./FT.
180.97
13 + 75.00
0.0200 >
0.0200 >
0.08 FT./FT.
0.08 FT./FT.
180.63
13 + 50.00
0.0200 >
0.0200 >
0.08 FT./FT.
0.08 FT./FT.
181.16
13 + 25.00
SITE 1 PULL OFF
0 2.5 5
PROJECT REFERENCE NO.
E-5503
SHEET NO.
X-5