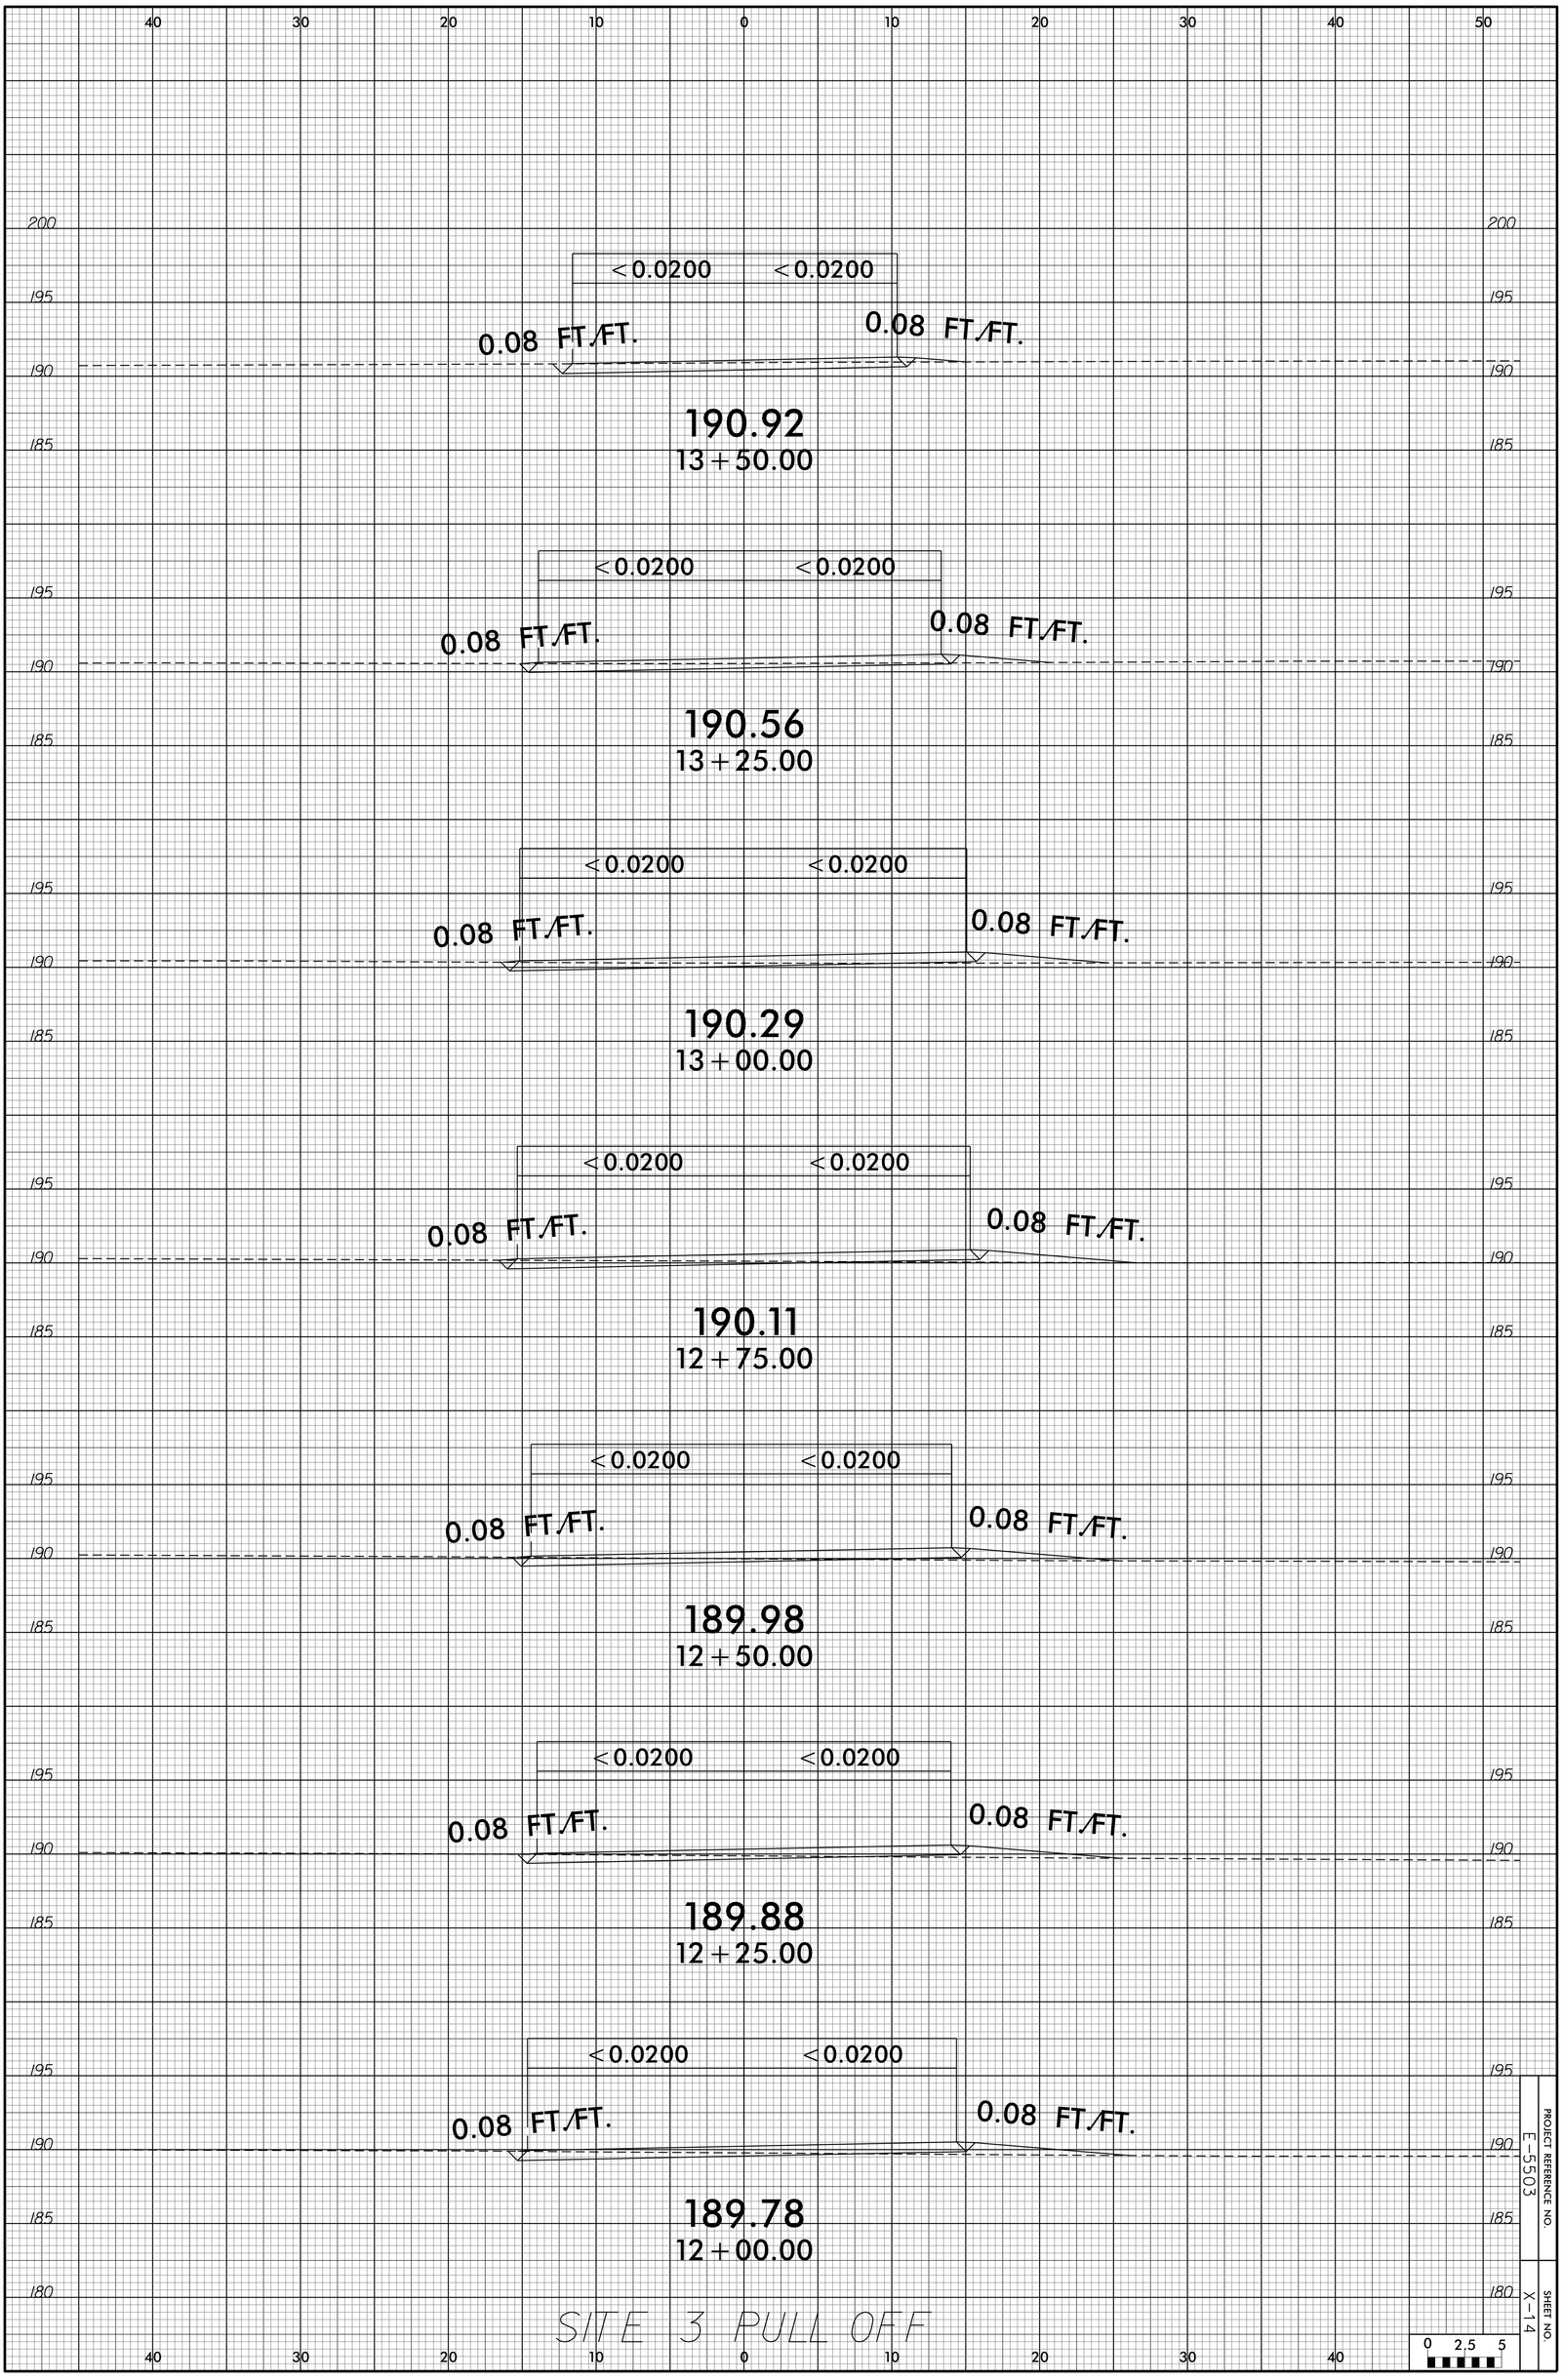
40 30 20 10 0 10 20 30 40 50
200
195
190
185
180
<0.0200 <0.0200
0.08 FT./FT.
0.08 FT./FT.
190.92
13+50.00
<0.0200 <0.0200
0.08 FT./FT.
0.08 FT./FT.
190.56
13+25.00
<0.0200 <0.0200
0.08 FT./FT.
0.08 FT./FT.
190.29
13+00.00
<0.0200 <0.0200
0.08 FT./FT.
0.08 FT./FT.
190.11
12+75.00
<0.0200 <0.0200
0.08 FT./FT.
0.08 FT./FT.
189.98
12+50.00
<0.0200 <0.0200
0.08 FT./FT.
0.08 FT./FT.
189.88
12+25.00
<0.0200 <0.0200
0.08 FT./FT.
0.08 FT./FT.
189.78
12+00.00
SITE 3 PULL OFF
0 2.5 5
PROJECT REFERENCE NO.
E-5503
SHEET NO.
X-14