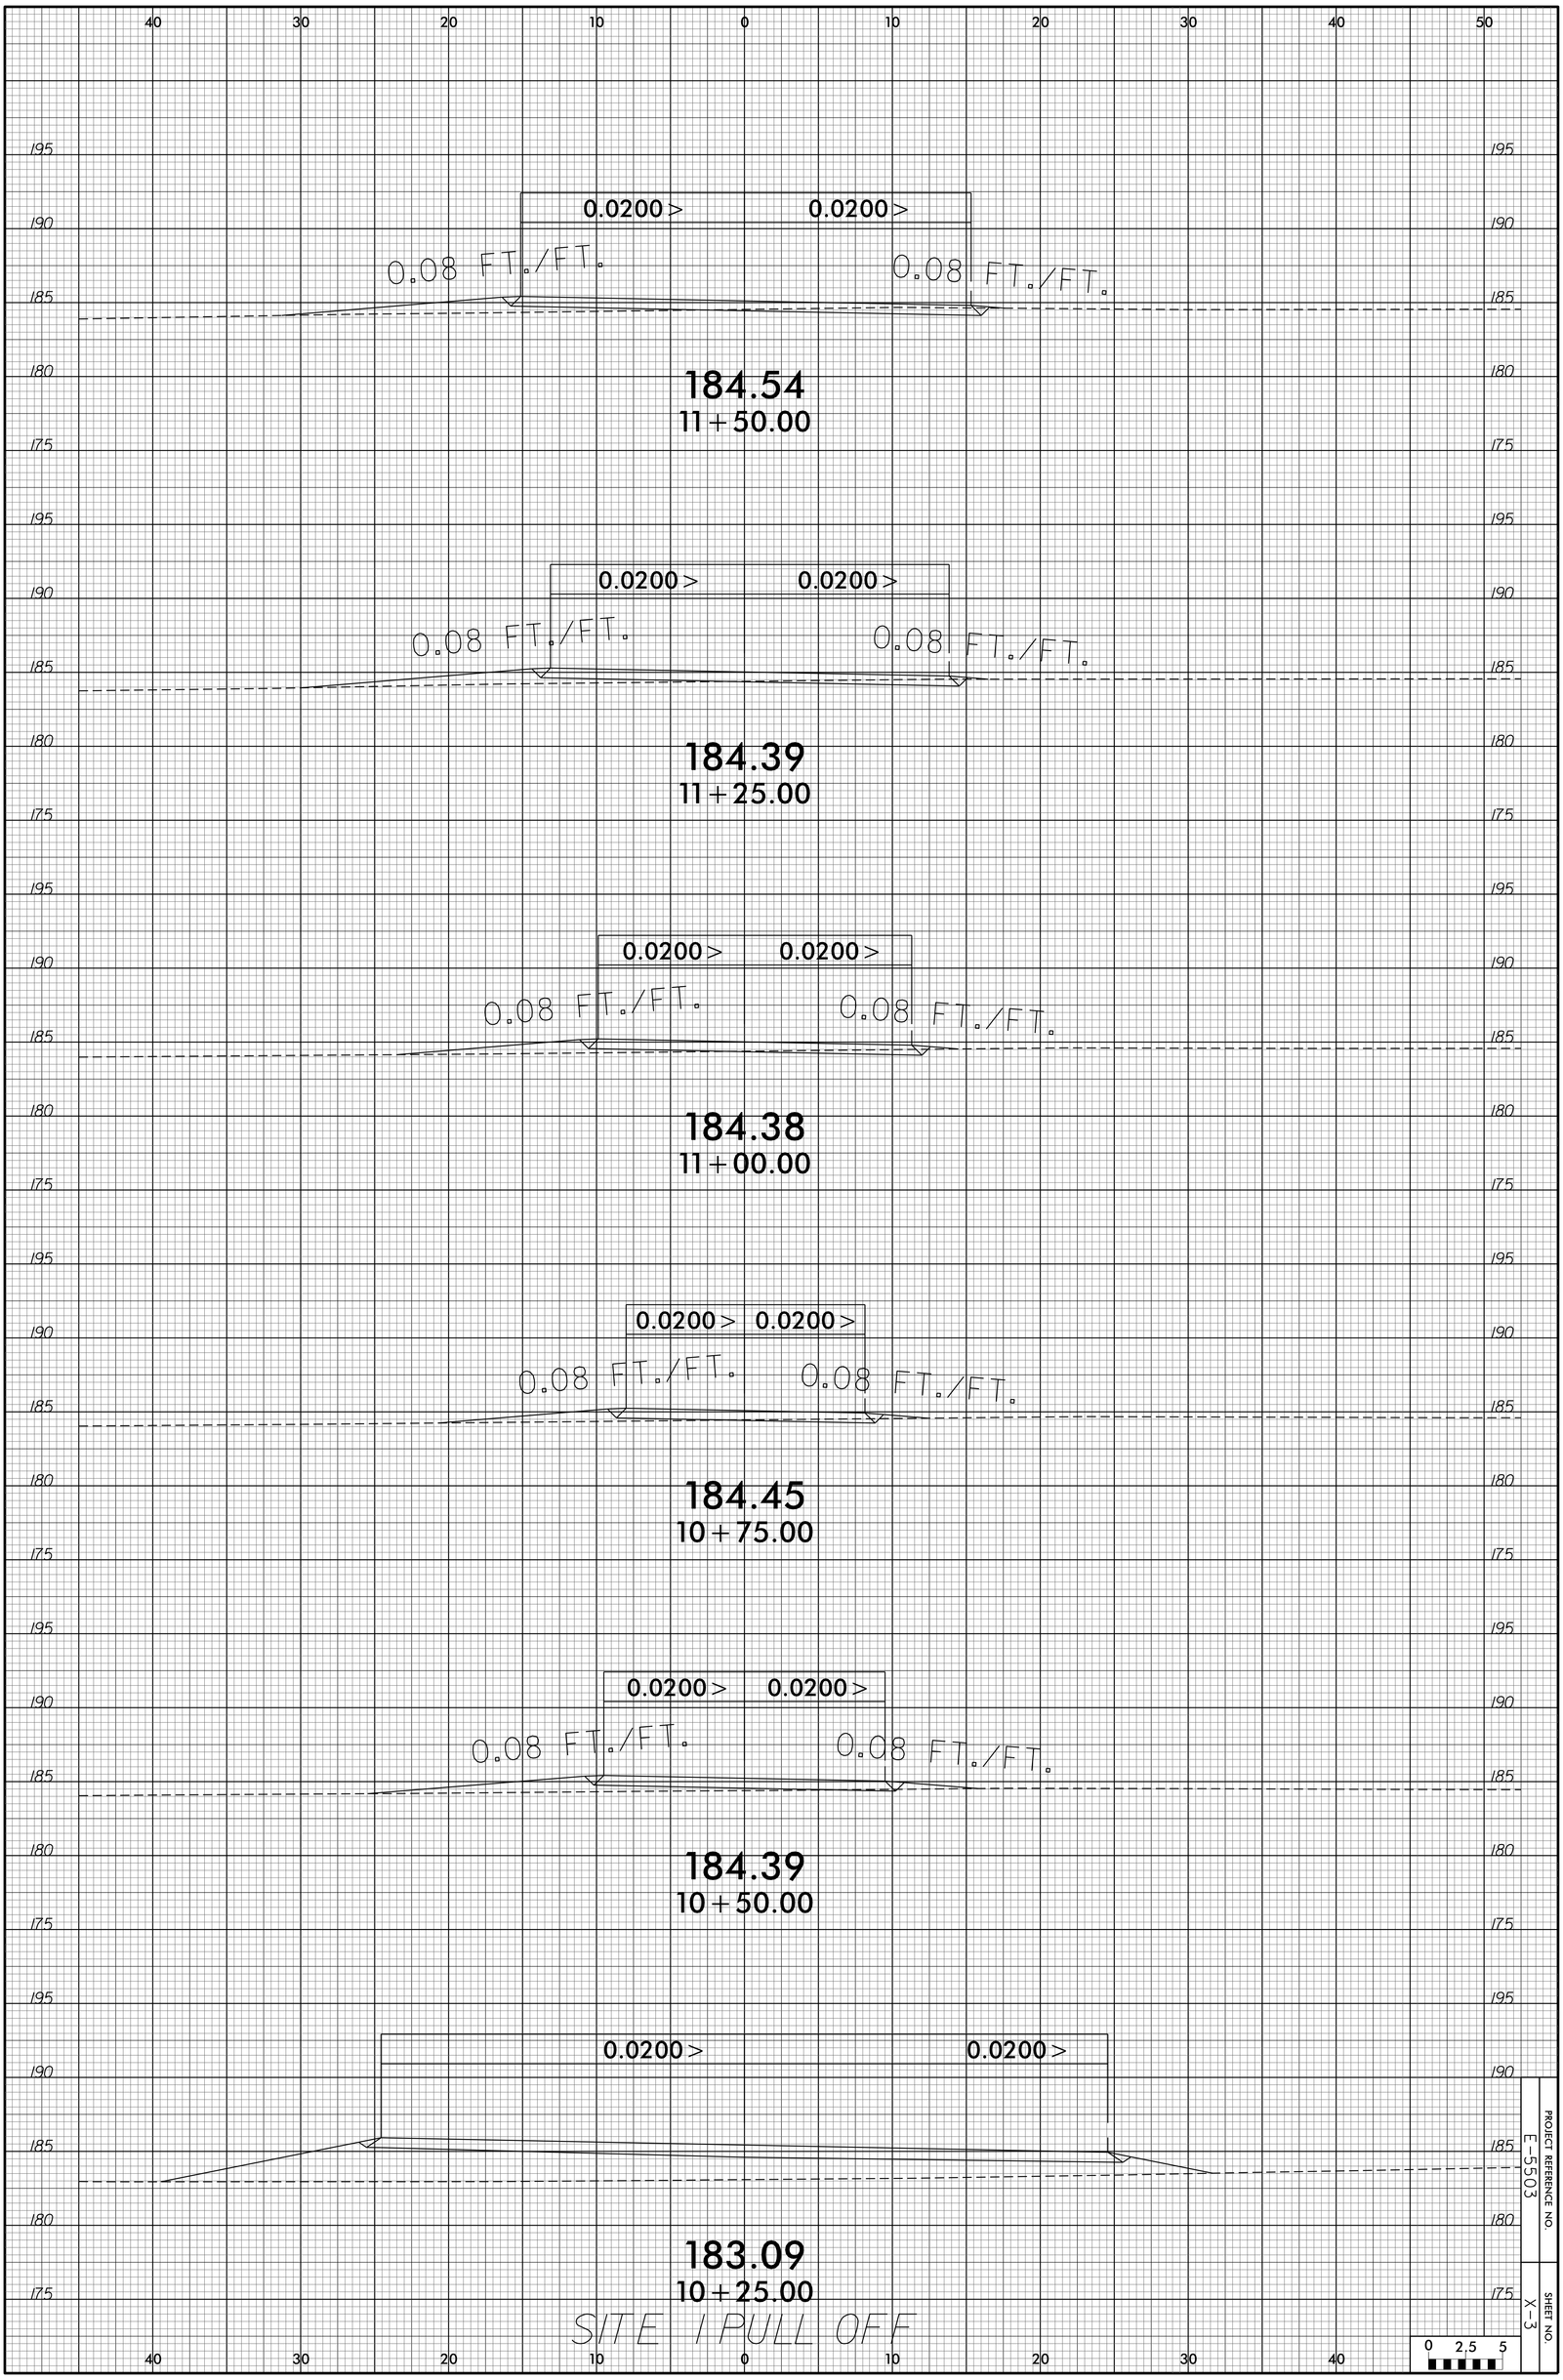
0.0200 >
0.0200 >
0.08 FT./FT.
0.08 FT./FT.
184.54
11+50.00
0.0200 >
0.0200 >
0.08 FT./FT.
0.08 FT./FT.
184.39
11+25.00
0.0200 >
0.0200 >
0.08 FT./FT.
0.08 FT./FT.
184.38
11+00.00
0.0200 >
0.0200 >
0.08 FT./FT.
0.08 FT./FT.
184.45
10+75.00
0.0200 >
0.0200 >
0.08 FT./FT.
0.08 FT./FT.
184.39
10+50.00
0.0200 >
0.0200 >
183.09
10+25.00
SITE 1 PULL OFF
PROJECT REFERENCE NO.
E-5503
SHEET NO.
X-3
0 2.5 5