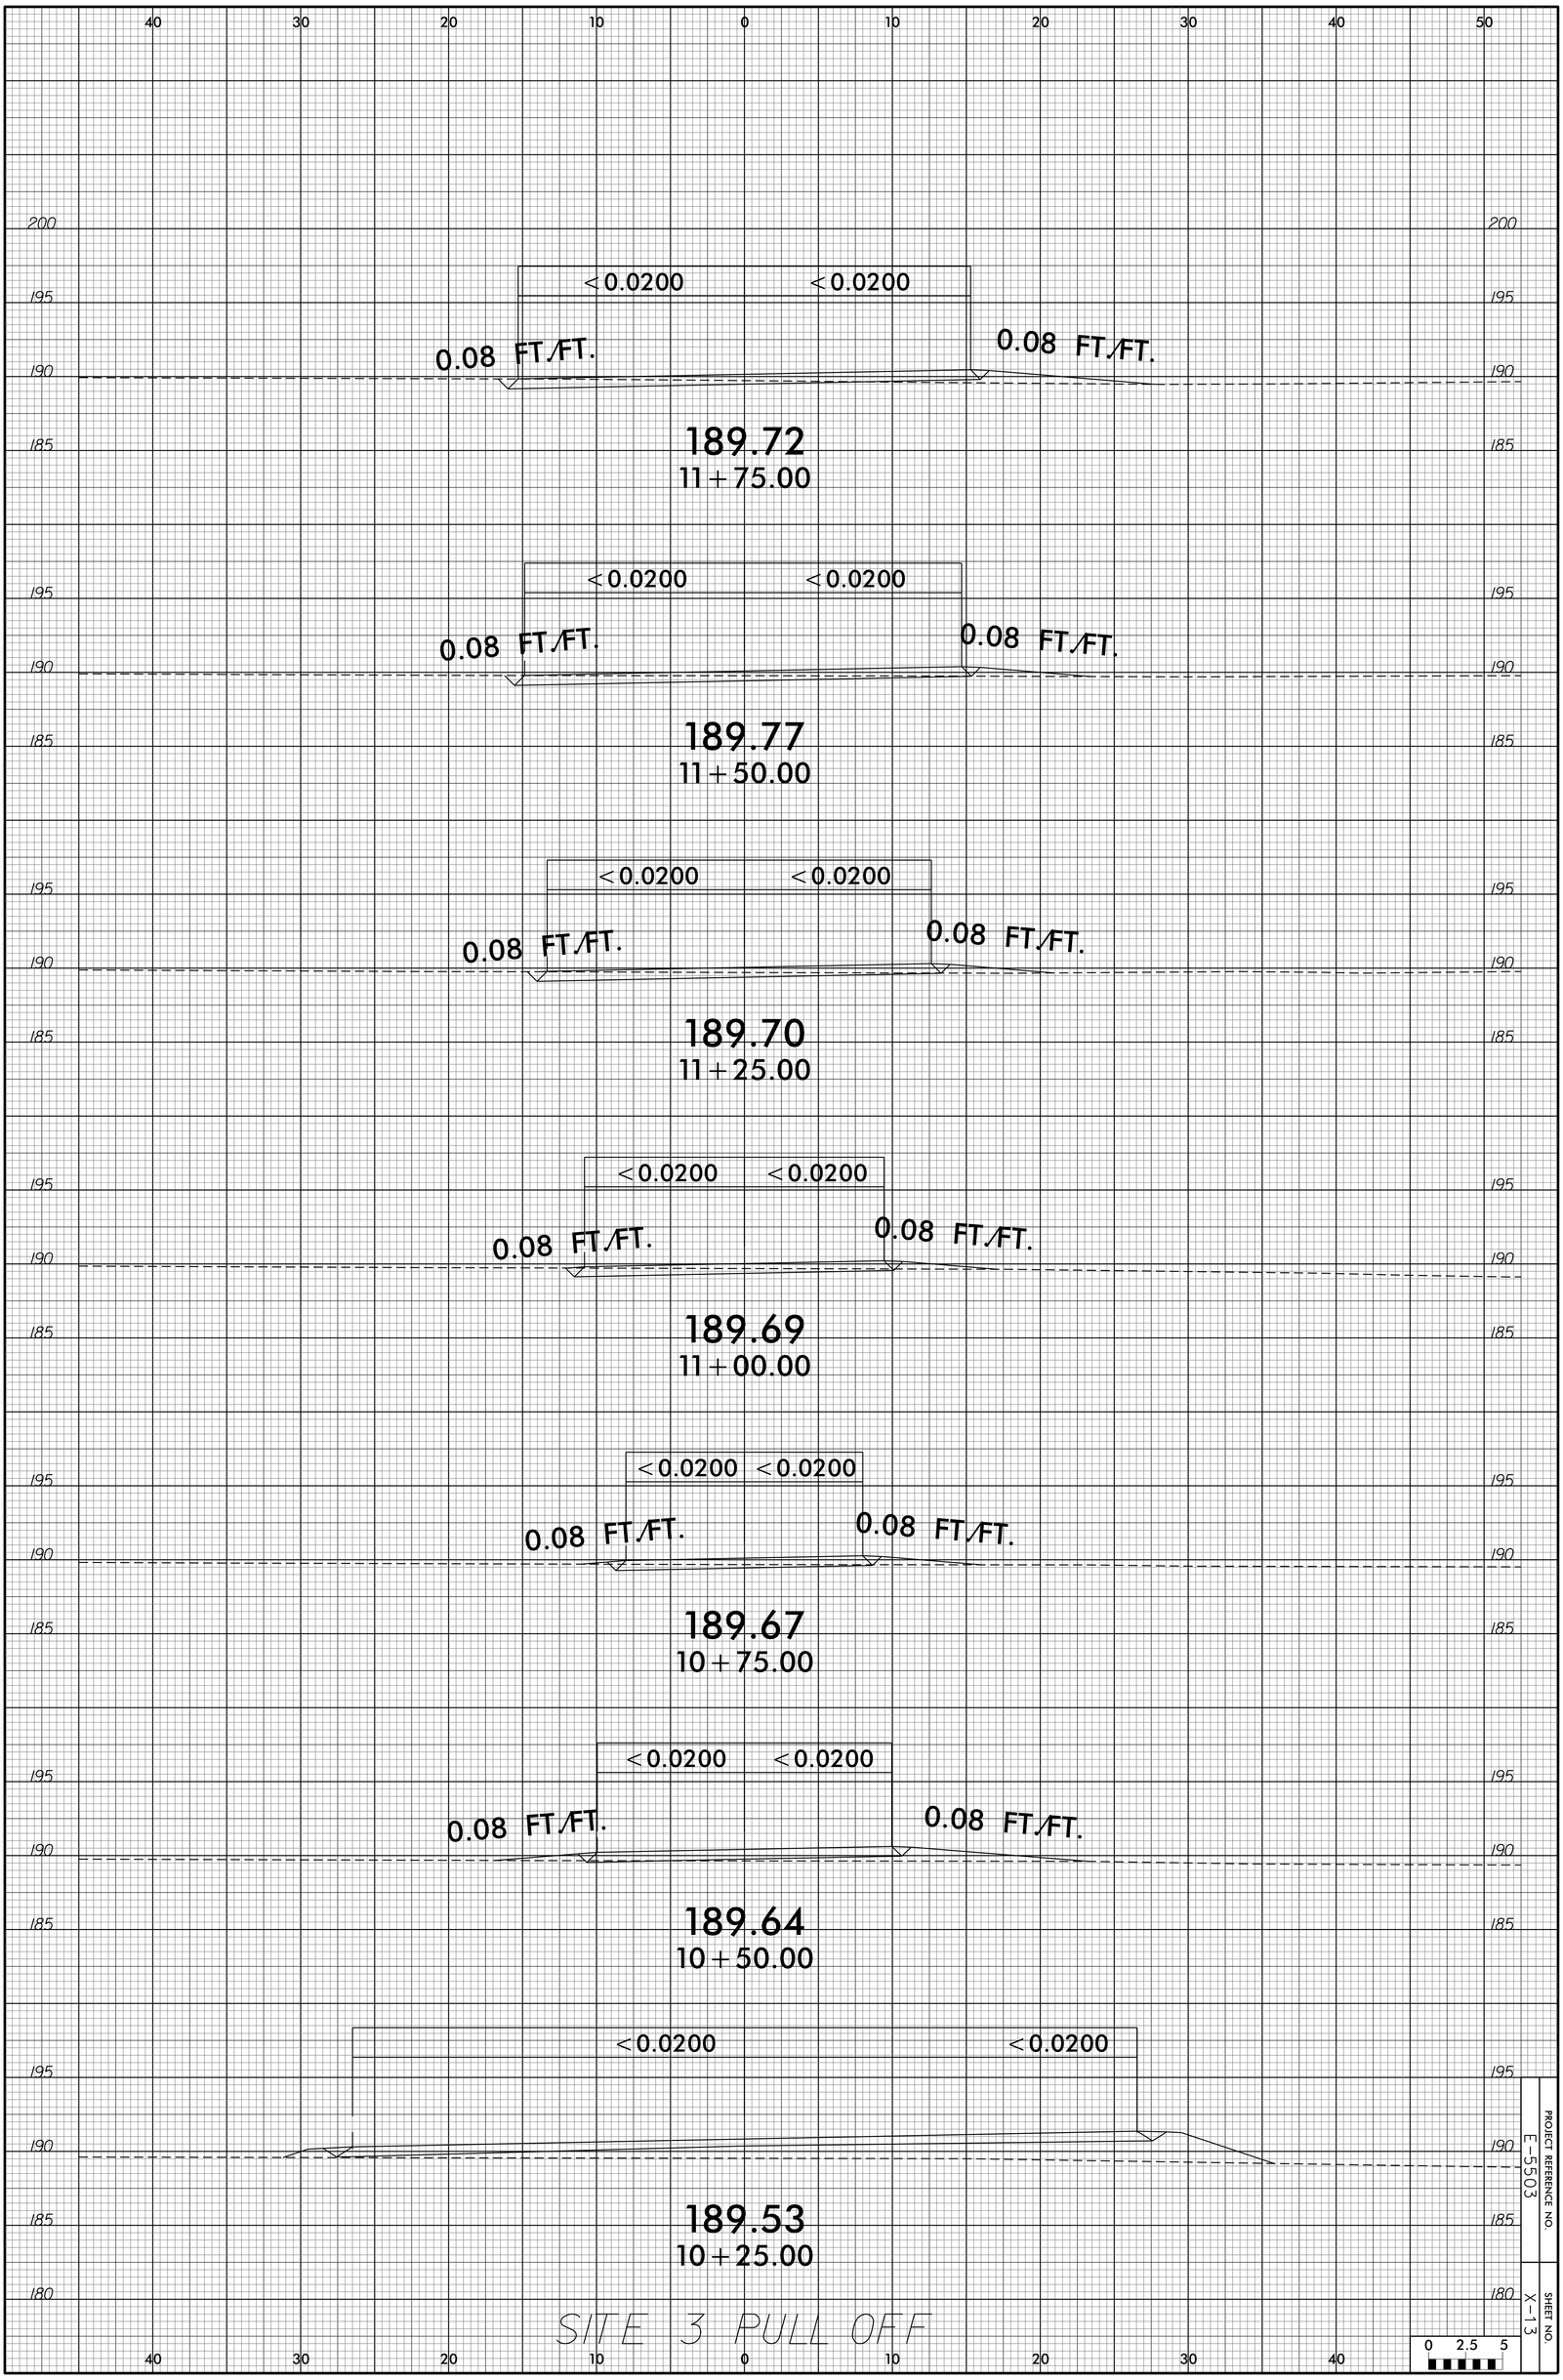
<0.0200 <0.0200
0.08 FT/FT.
0.08 FT/FT.
189.72
11+75.00
<0.0200 <0.0200
0.08 FT/FT.
0.08 FT/FT.
189.77
11+50.00
<0.0200 <0.0200
0.08 FT/FT.
0.08 FT/FT.
189.70
11+25.00
<0.0200 <0.0200
0.08 FT/FT.
0.08 FT/FT.
189.69
11+00.00
<0.0200 <0.0200
0.08 FT/FT.
0.08 FT/FT.
189.67
10+75.00
<0.0200 <0.0200
0.08 FT/FT.
0.08 FT/FT.
189.64
10+50.00
<0.0200 <0.0200
189.53
10+25.00
SITE 3 PULL OFF
PROJECT REFERENCE NO.
E-5503
SHEET NO.
X-13
0 2.5 5