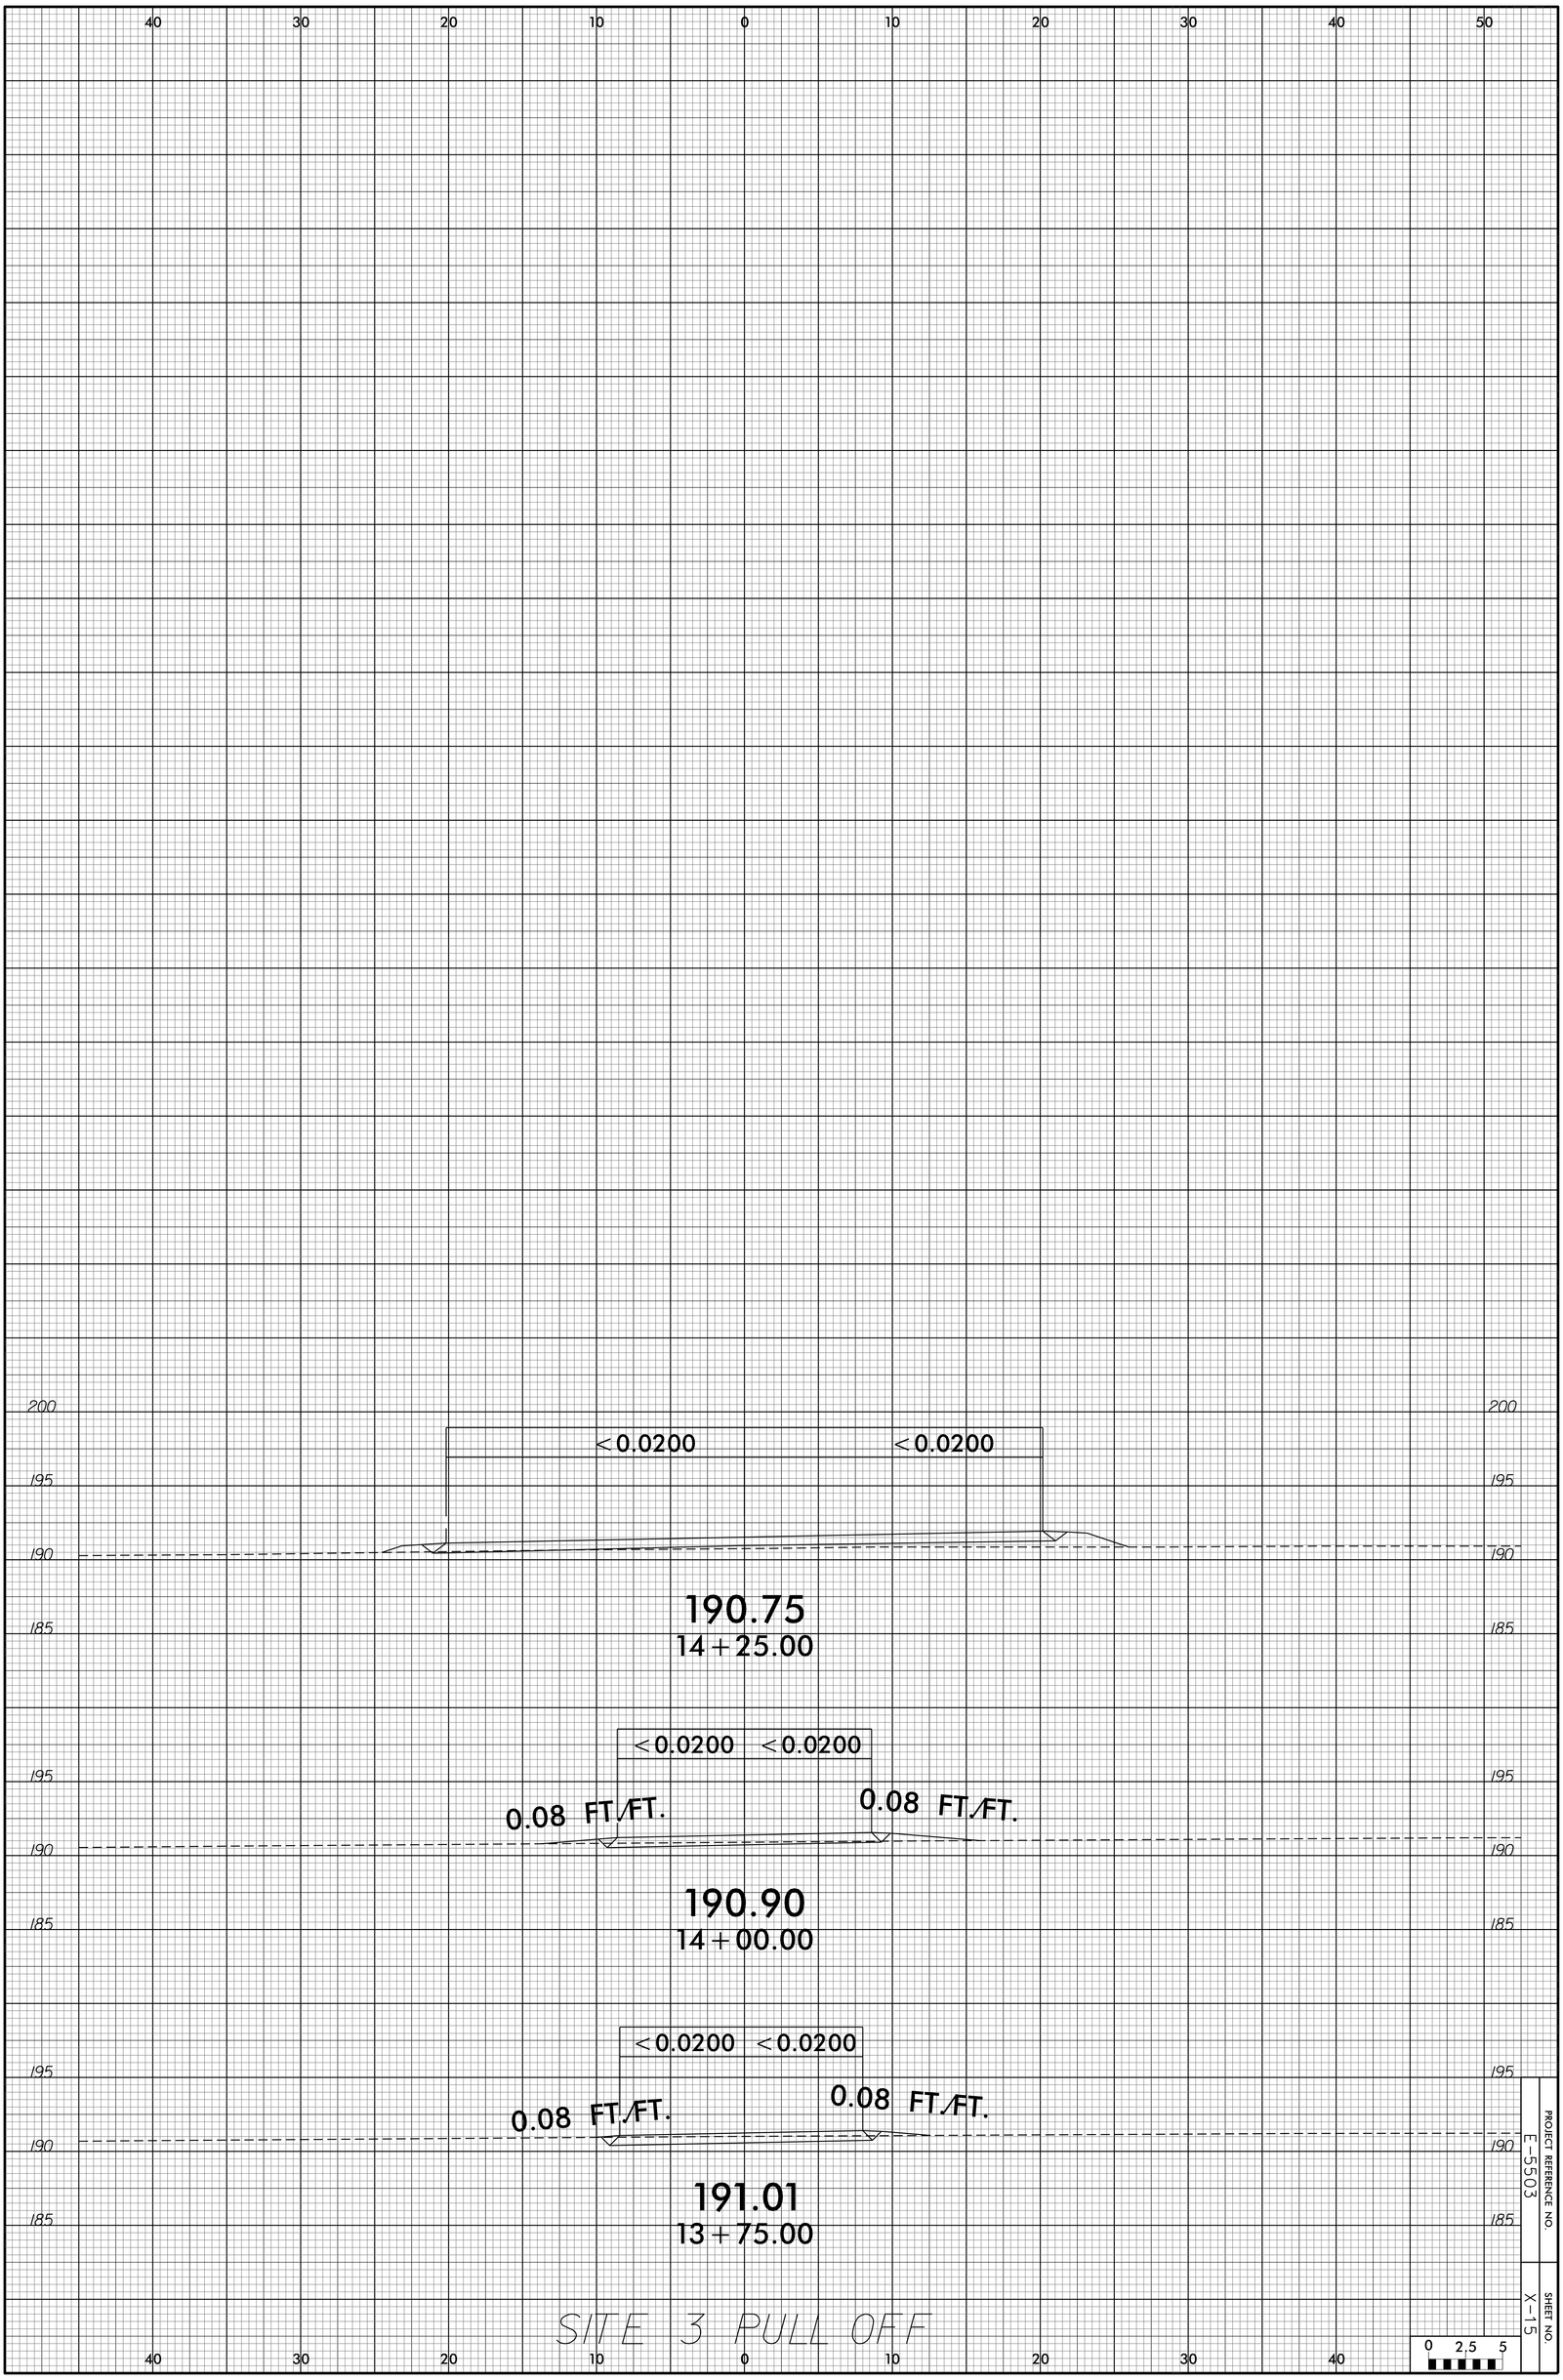
40 30 20 10 0 10 20 30 40 50
200
195
190
185
<0.0200
<0.0200
190.75
14+25.00
<0.0200
<0.0200
0.08 FT./FT.
0.08 FT./FT.
190.90
14+00.00
<0.0200
<0.0200
0.08 FT./FT.
0.08 FT./FT.
191.01
13+75.00
SITE 3 PULL OFF
0 2.5 5
PROJECT REFERENCE NO.
E-5503
SHEET NO.
X-15