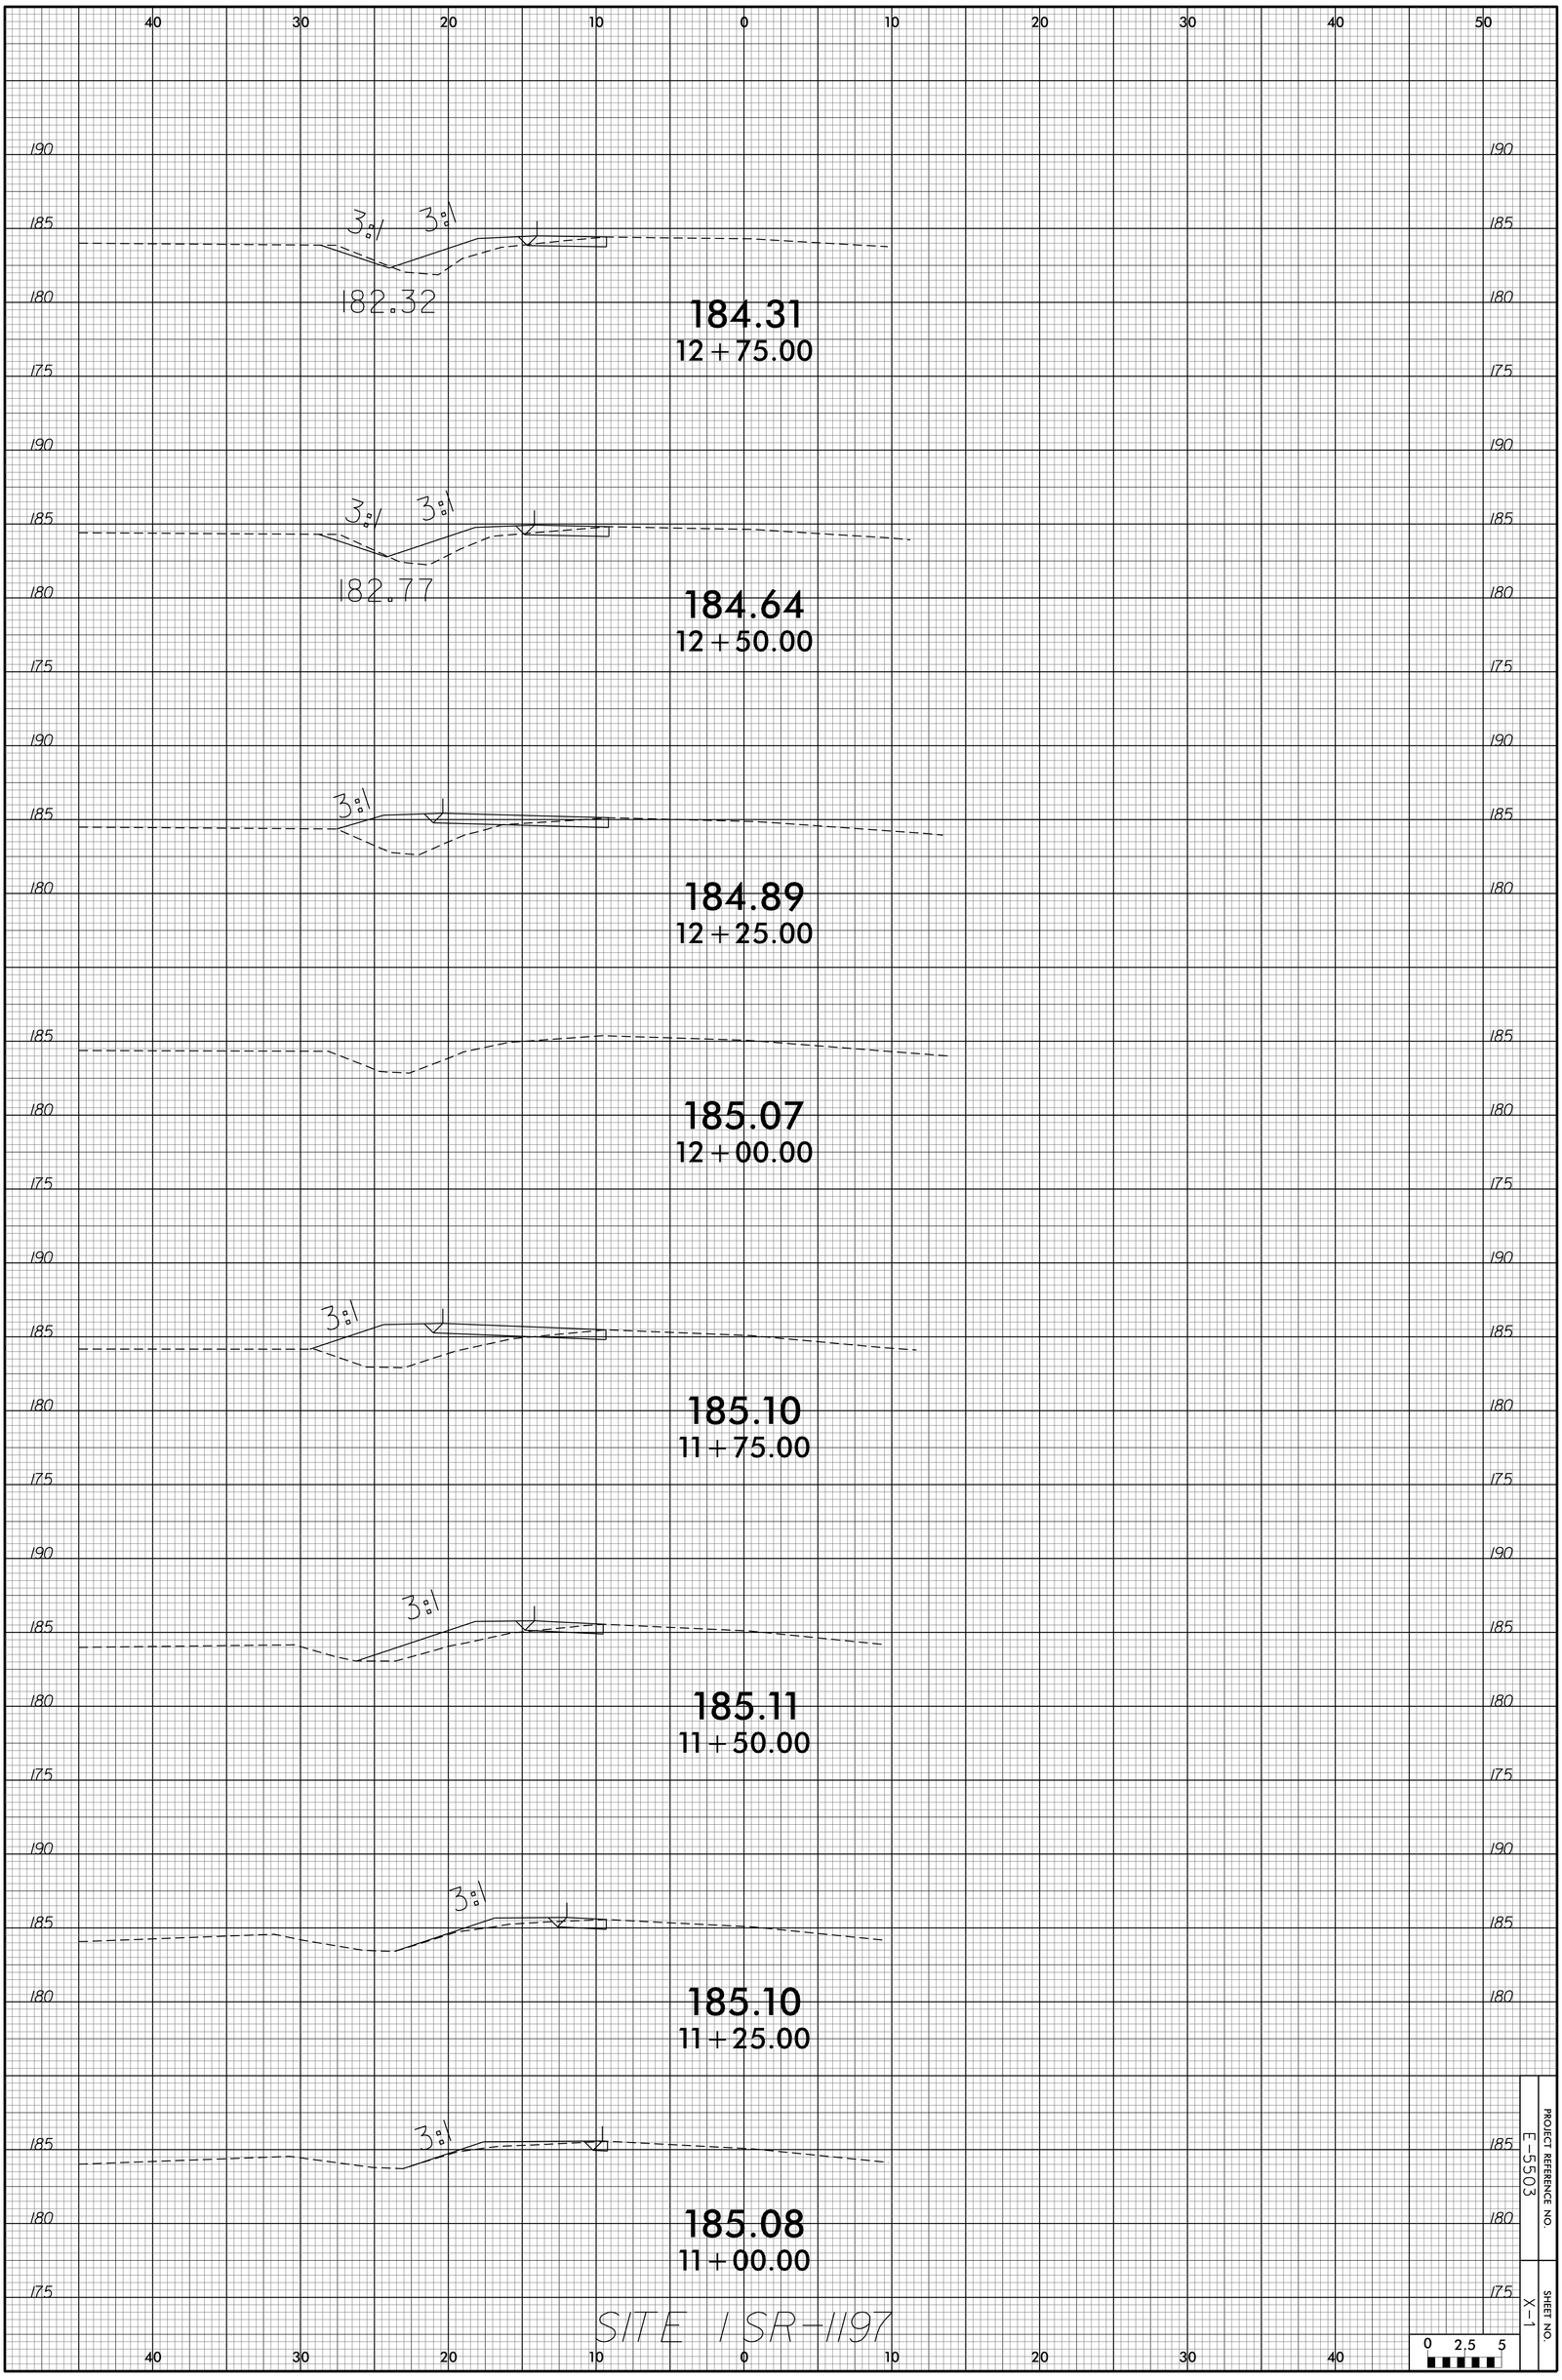
3:1
3:1
182.32
184.31
12+75.00
3:1
3:1
182.77
184.64
12+50.00
3:1
184.89
12+25.00
185.07
12+00.00
3:1
185.10
11+75.00
3:1
185.11
11+50.00
3:1
185.10
11+25.00
3:1
185.08
11+00.00
SITE 1 SR-1197
0 2.5 5
PROJECT REFERENCE NO.
E-5503
SHEET NO.
X-1