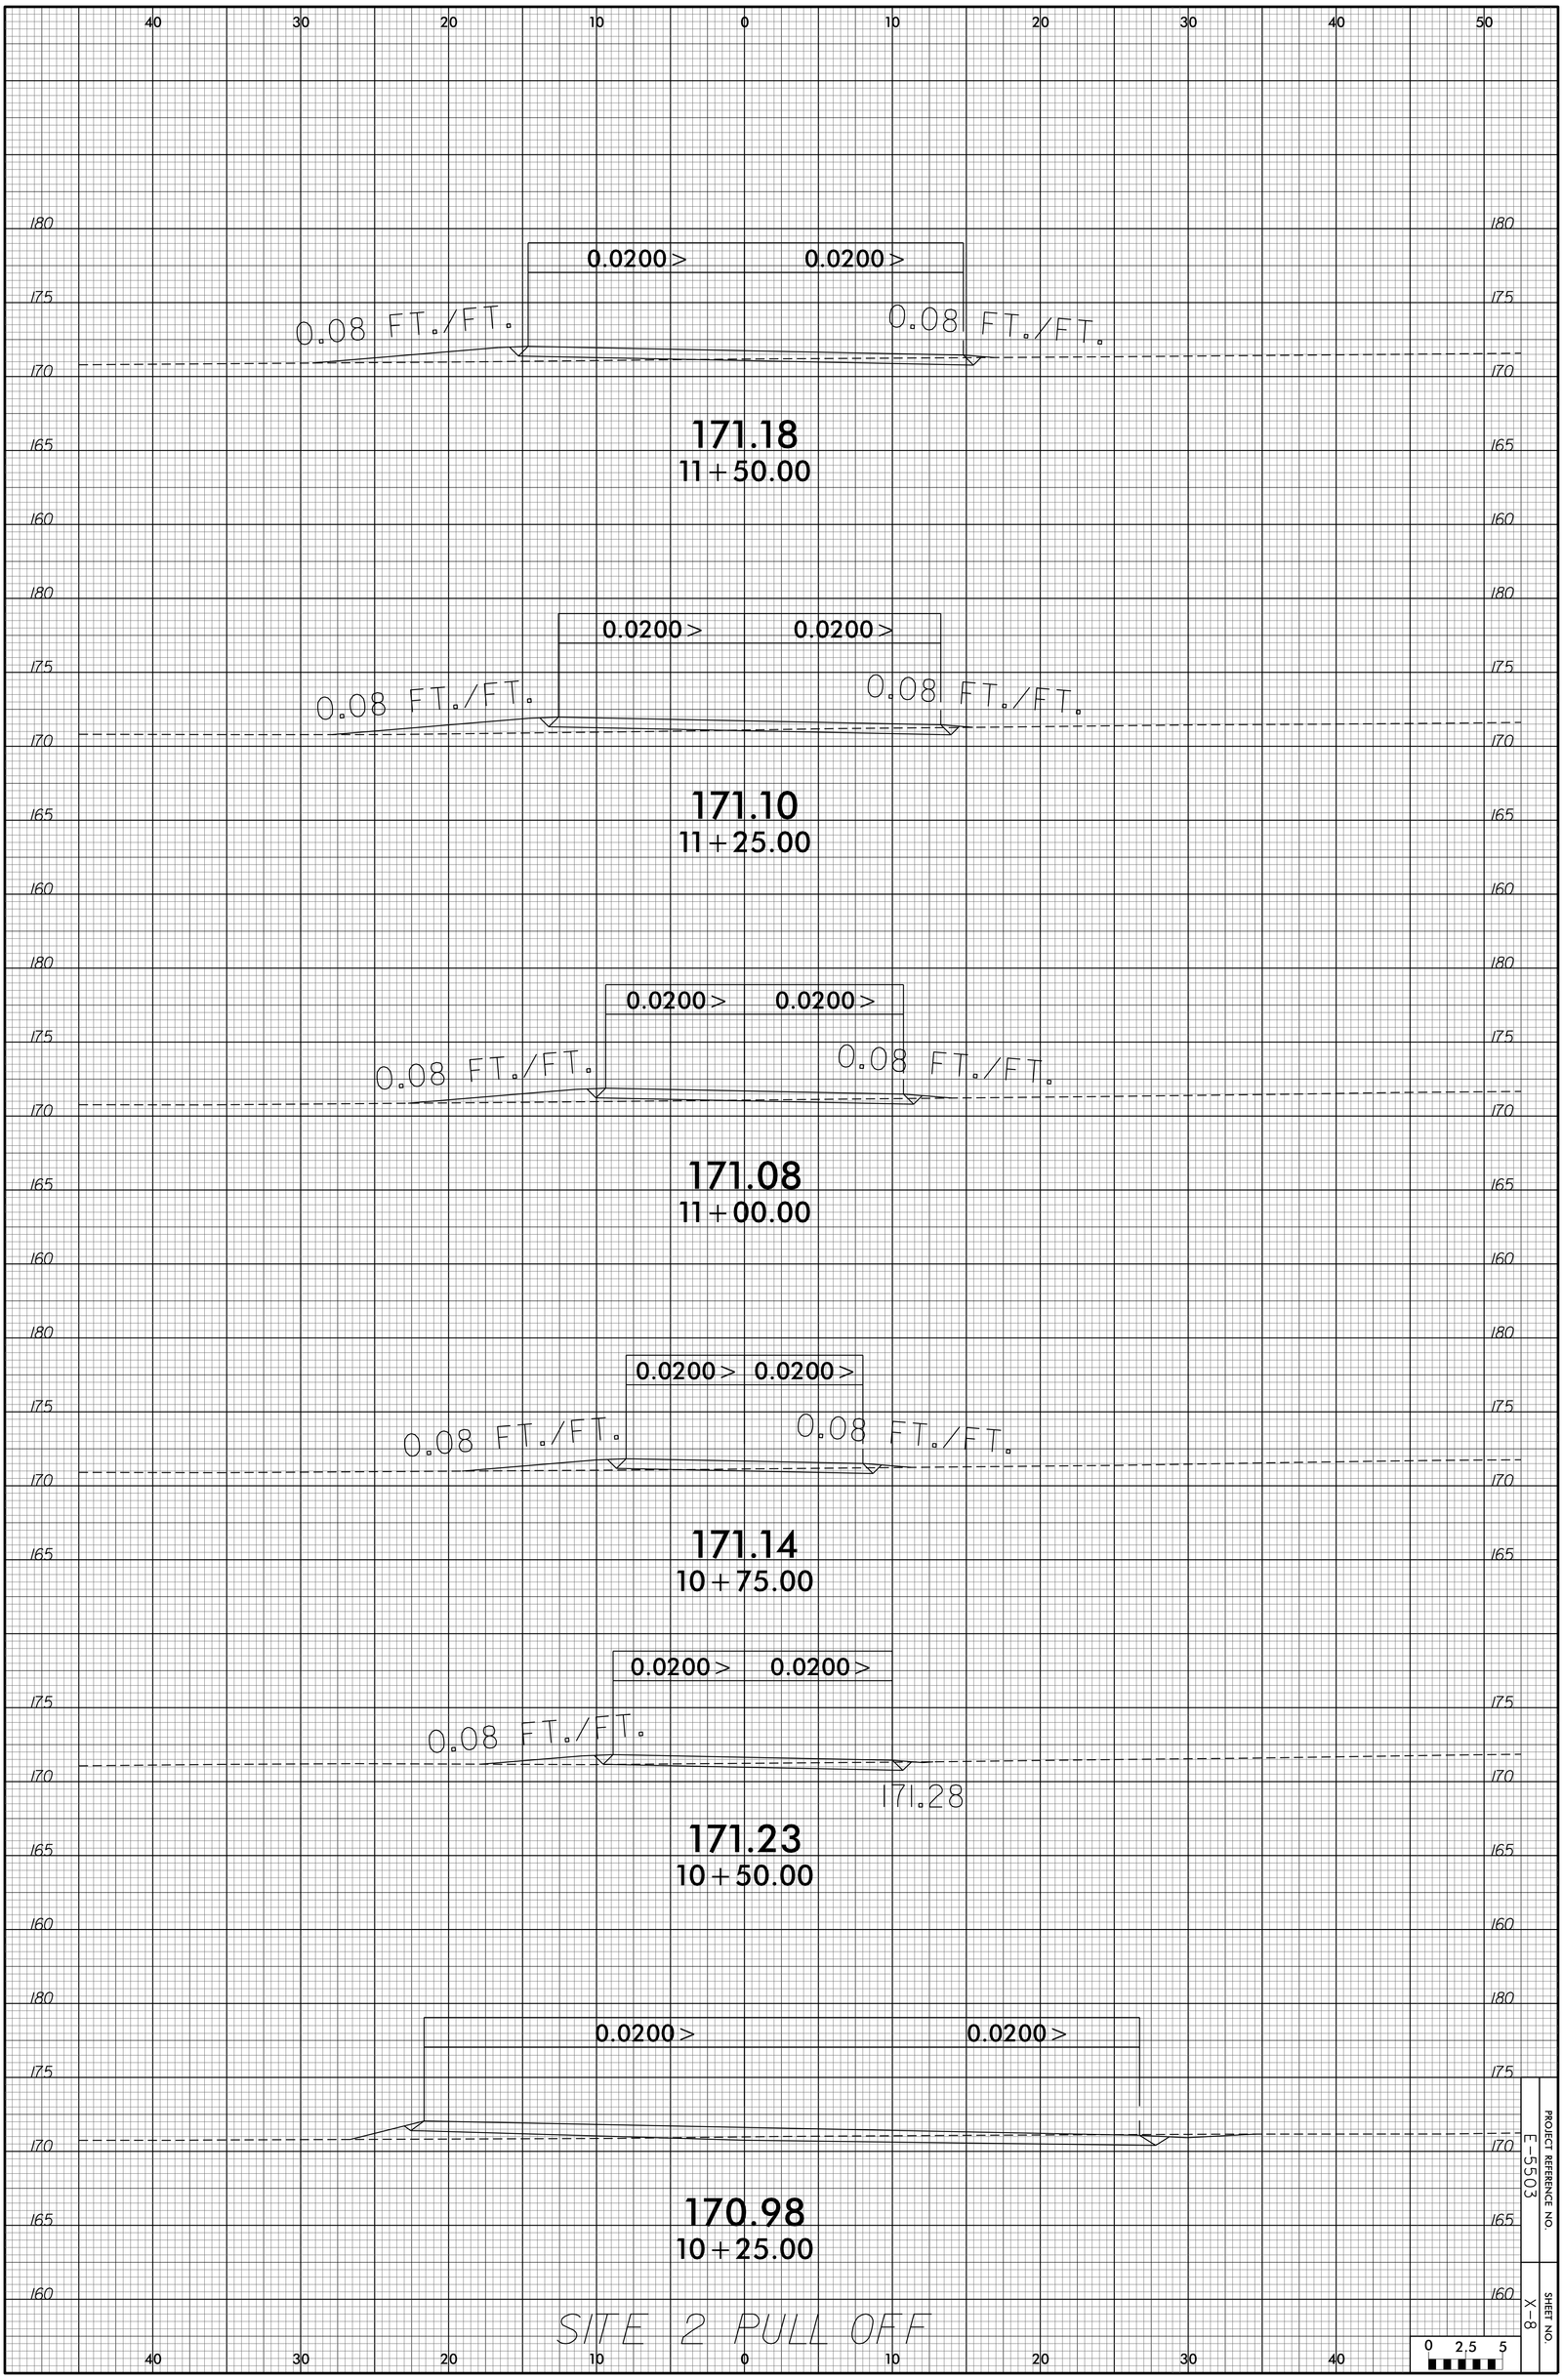
0.0200 >
0.0200 >
0.08 FT./FT.
0.08 FT./FT.
171.18
11+50.00
0.0200 >
0.0200 >
0.08 FT./FT.
0.08 FT./FT.
171.10
11+25.00
0.0200 >
0.0200 >
0.08 FT./FT.
0.08 FT./FT.
171.08
11+00.00
0.0200 >
0.0200 >
0.08 FT./FT.
0.08 FT./FT.
171.14
10+75.00
0.0200 >
0.0200 >
0.08 FT./FT.
171.28
171.23
10+50.00
0.0200 >
0.0200 >
170.98
10+25.00
SITE 2 PULL OFF
PROJECT REFERENCE NO.
E-5503
SHEET NO.
X-8
0 2.5 5