8/23/99

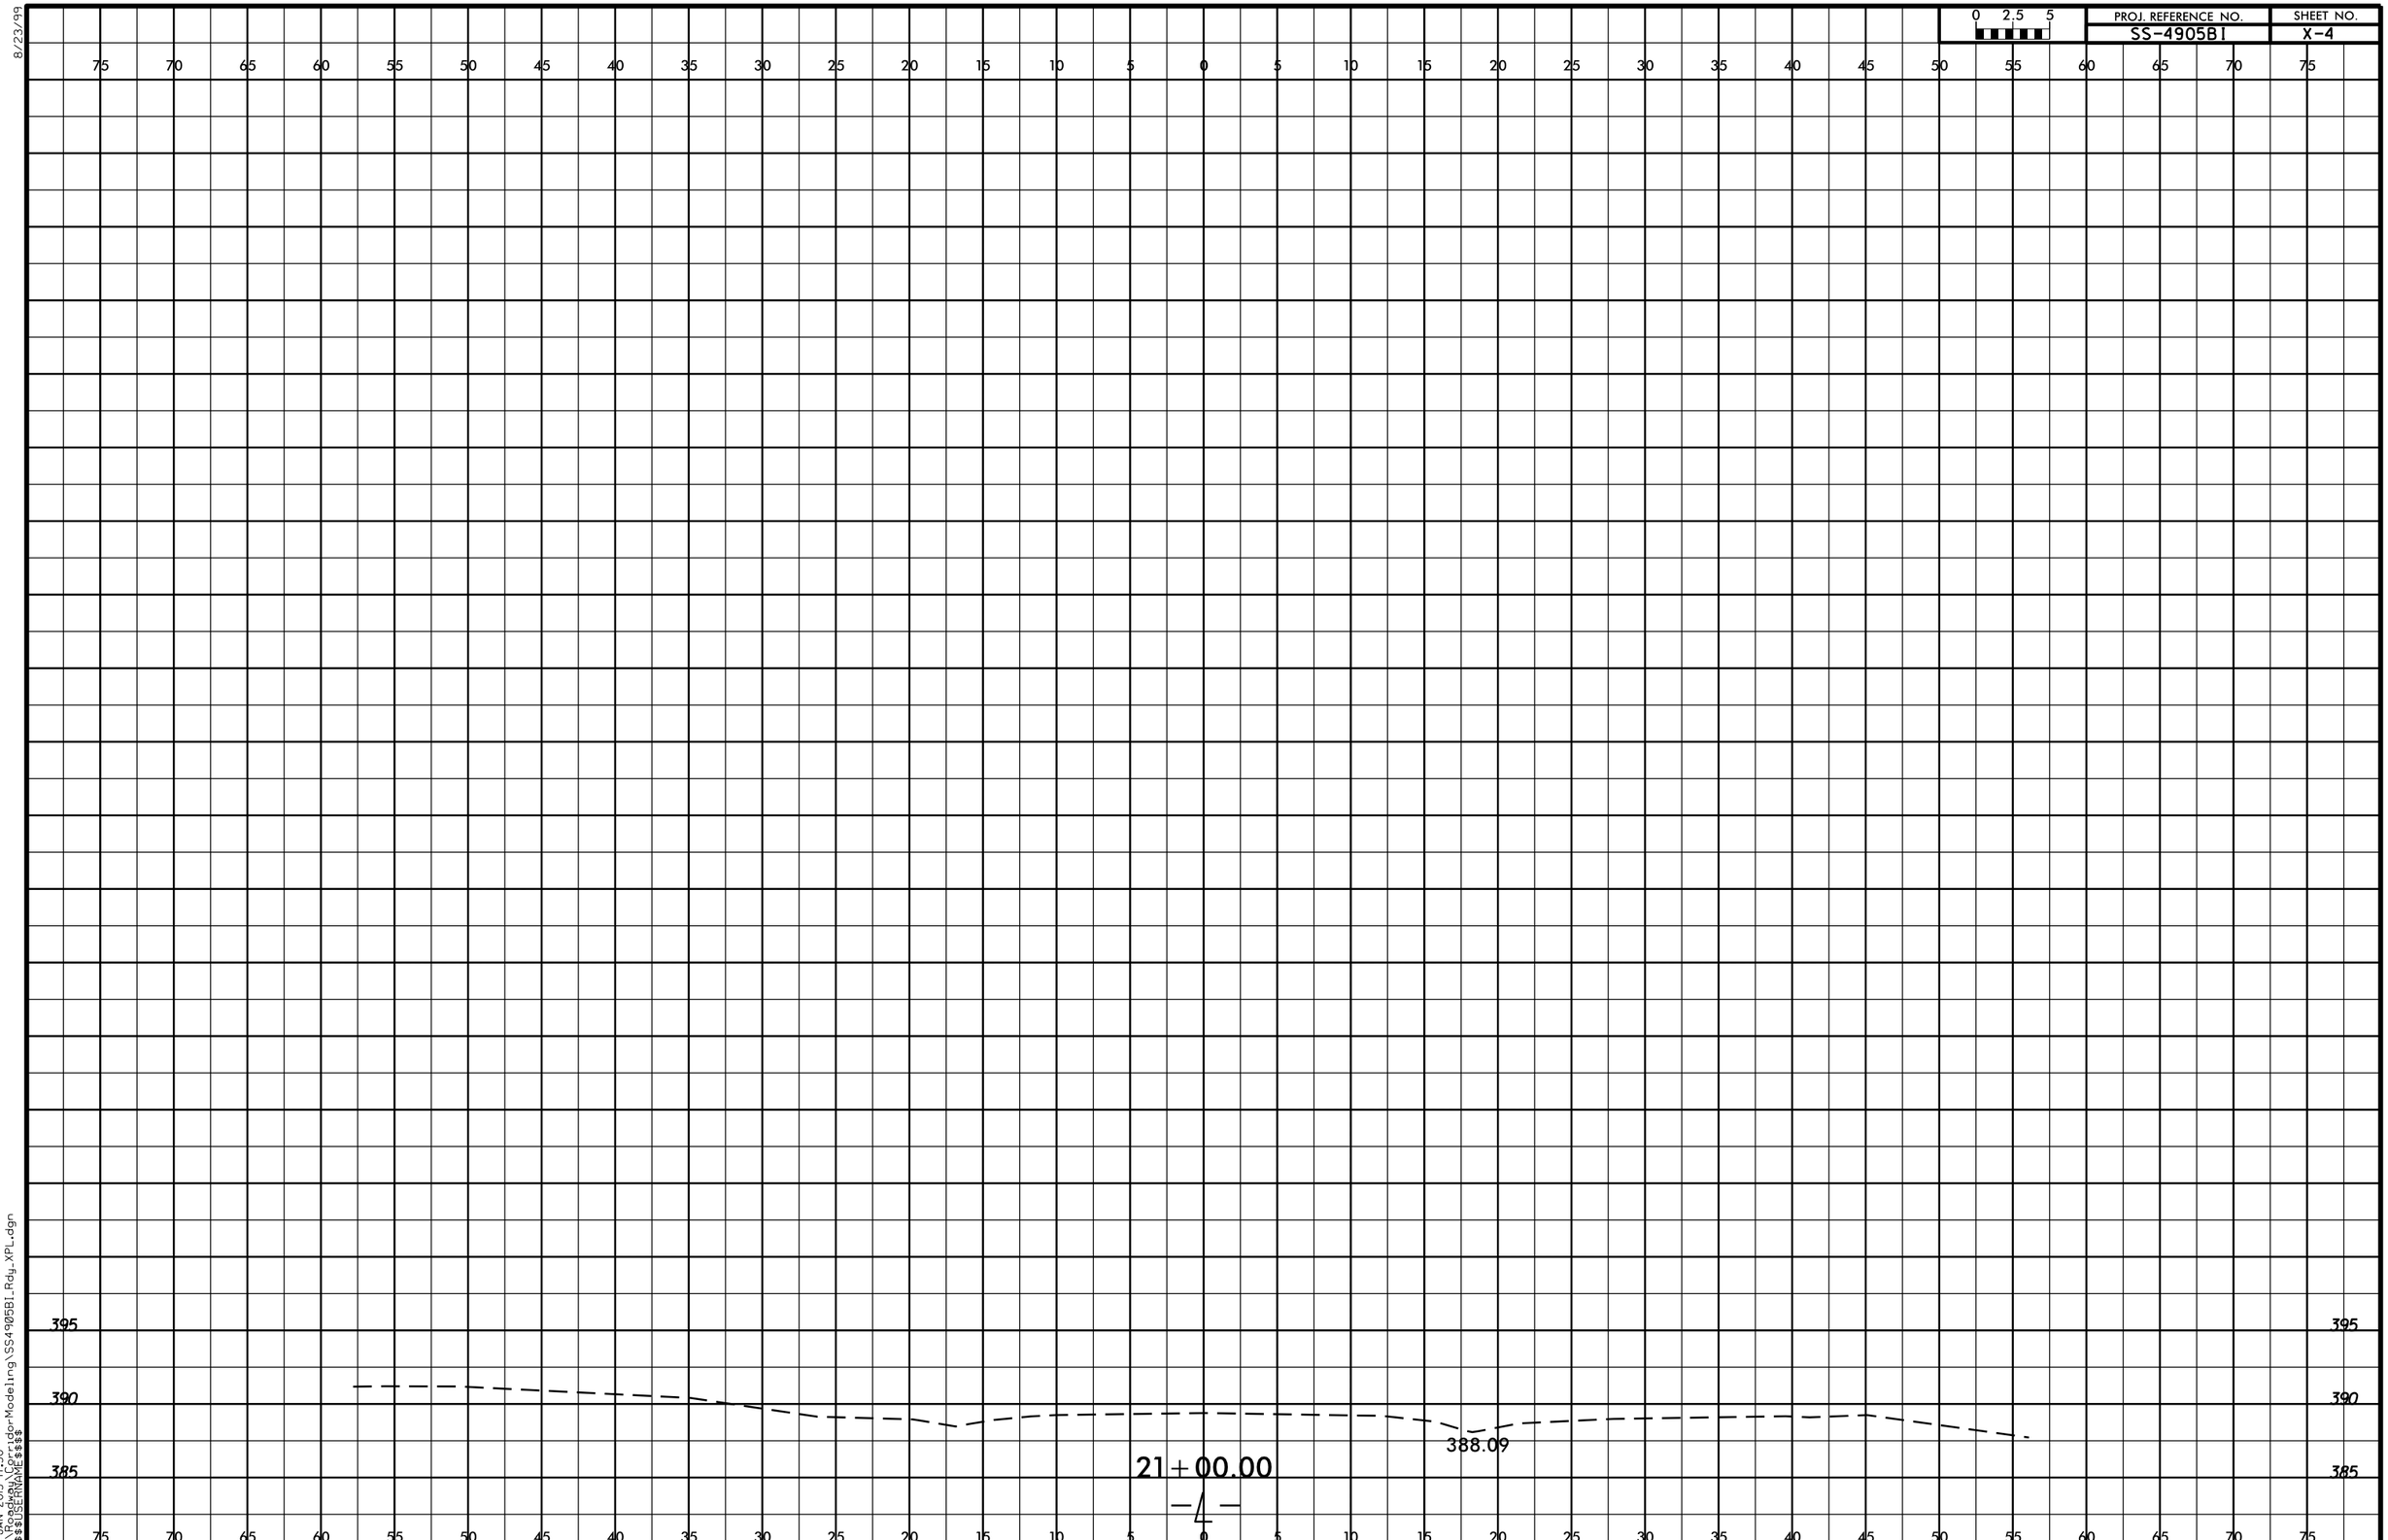

13-JAN-2015 17:50
R:\Roadway\CorridorModeling\SS4905B1_Rdy_XPL.dgn
$$$$USERNAME$$$$