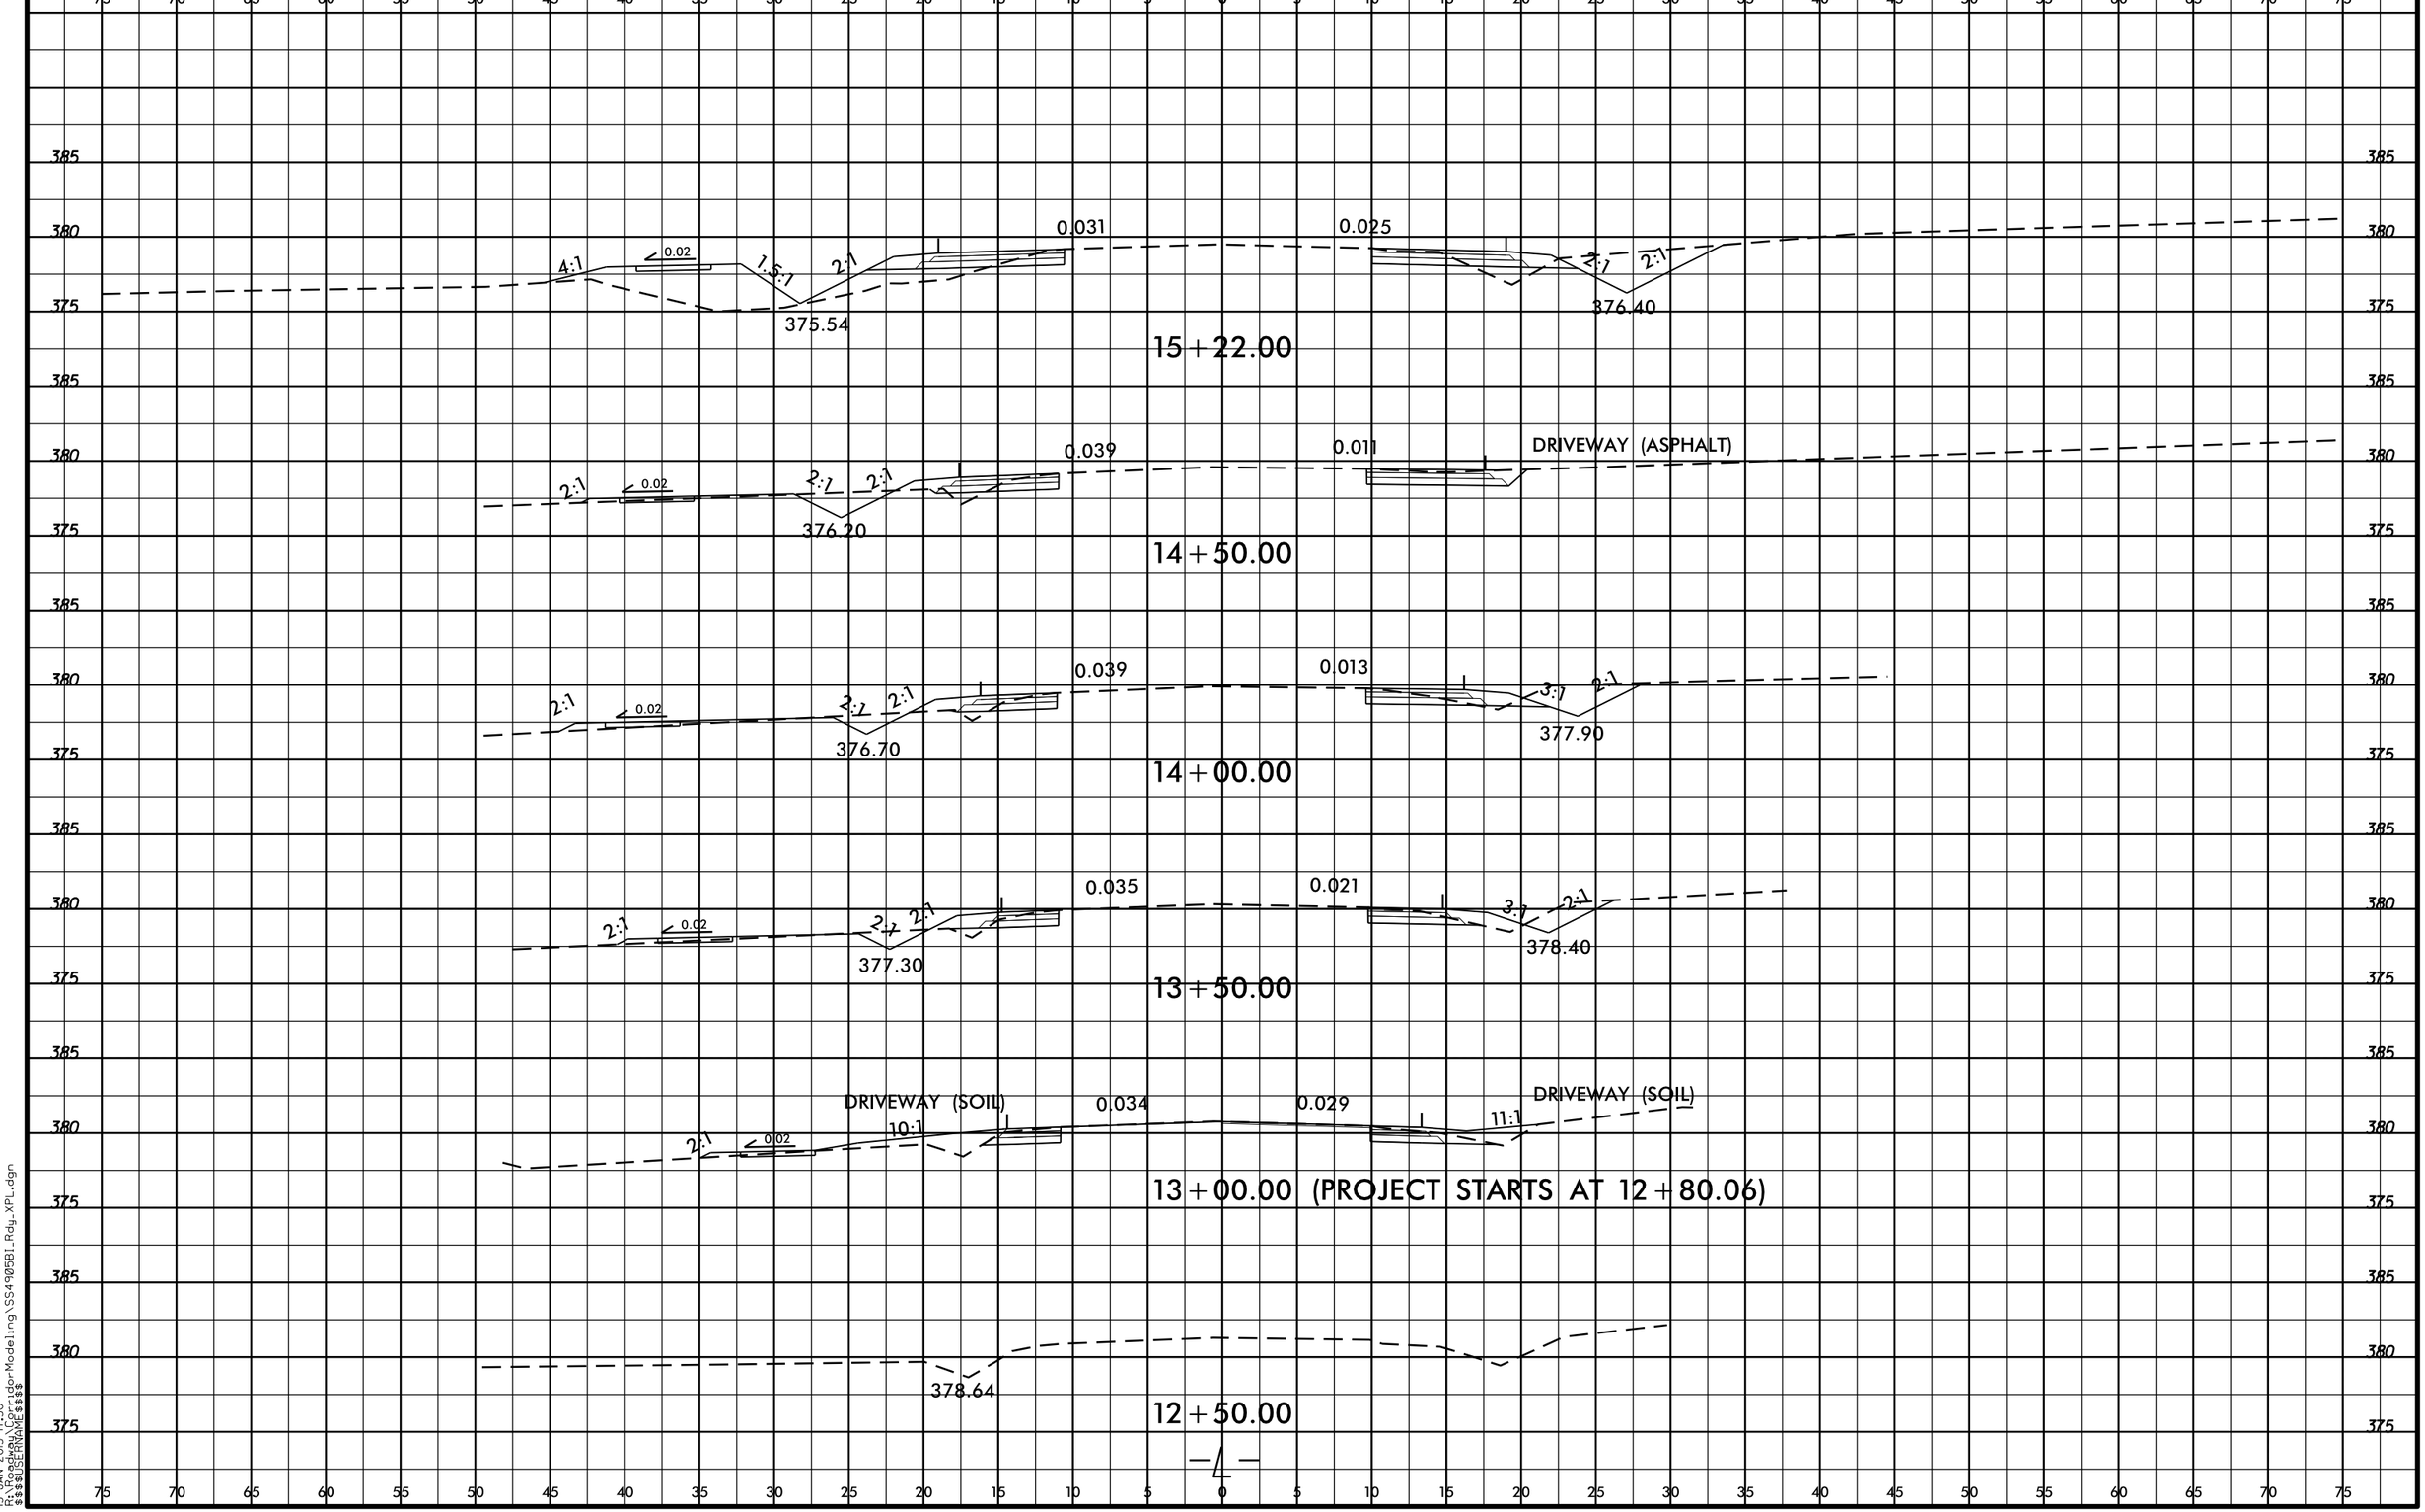

8/23/99
13-JAN-2015 17:50
R:\Roadway\Corridor-Modeling\SS4905B1_Rdy_XPL.dgn
$$$$USERNAME$$$$