8/23/99

PROJ. REFERENCE NO.	SHEET NO.
SS-4905B1	X-2

0 2.5 5

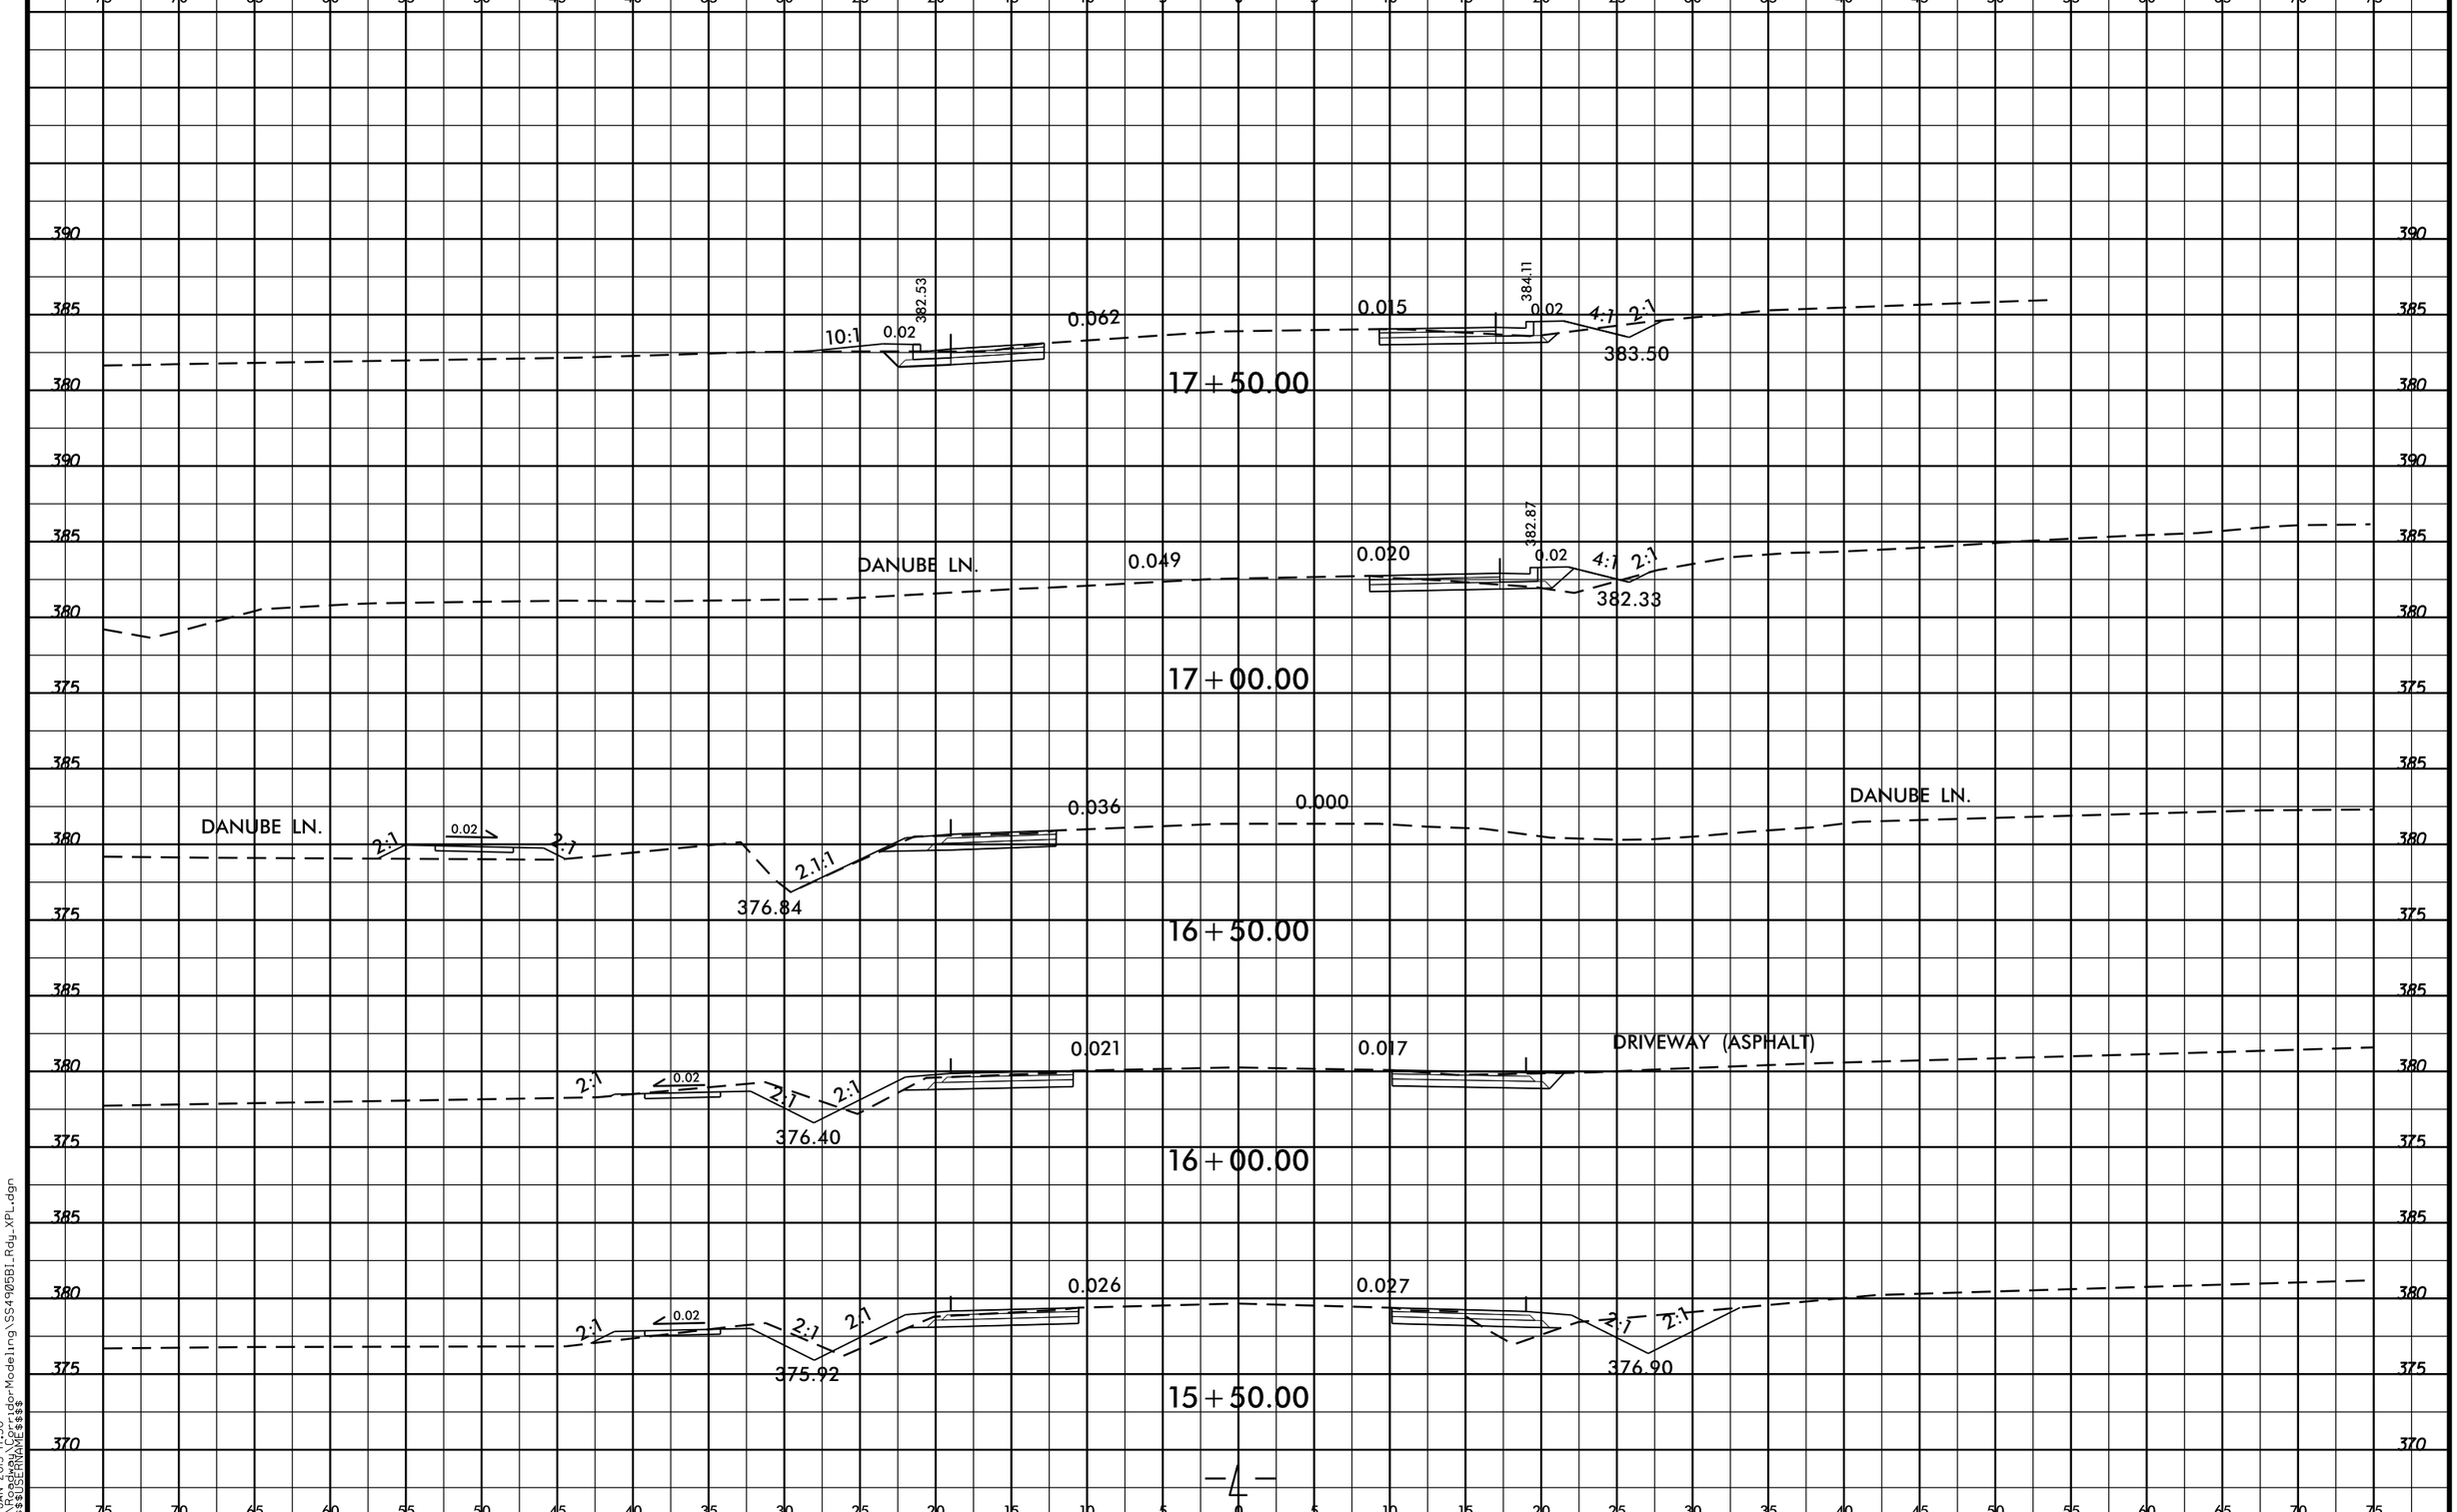

13-JAN-2015 17:50
R:\Roadway\Corridor Modeling\SS4905B1_Rdy_XPL.dgn
$$$$USERNAME$$$$