0 2.5 5	PROJ. REFERENCE NO.	SHEET NO.
	SS-4905BM	X-4

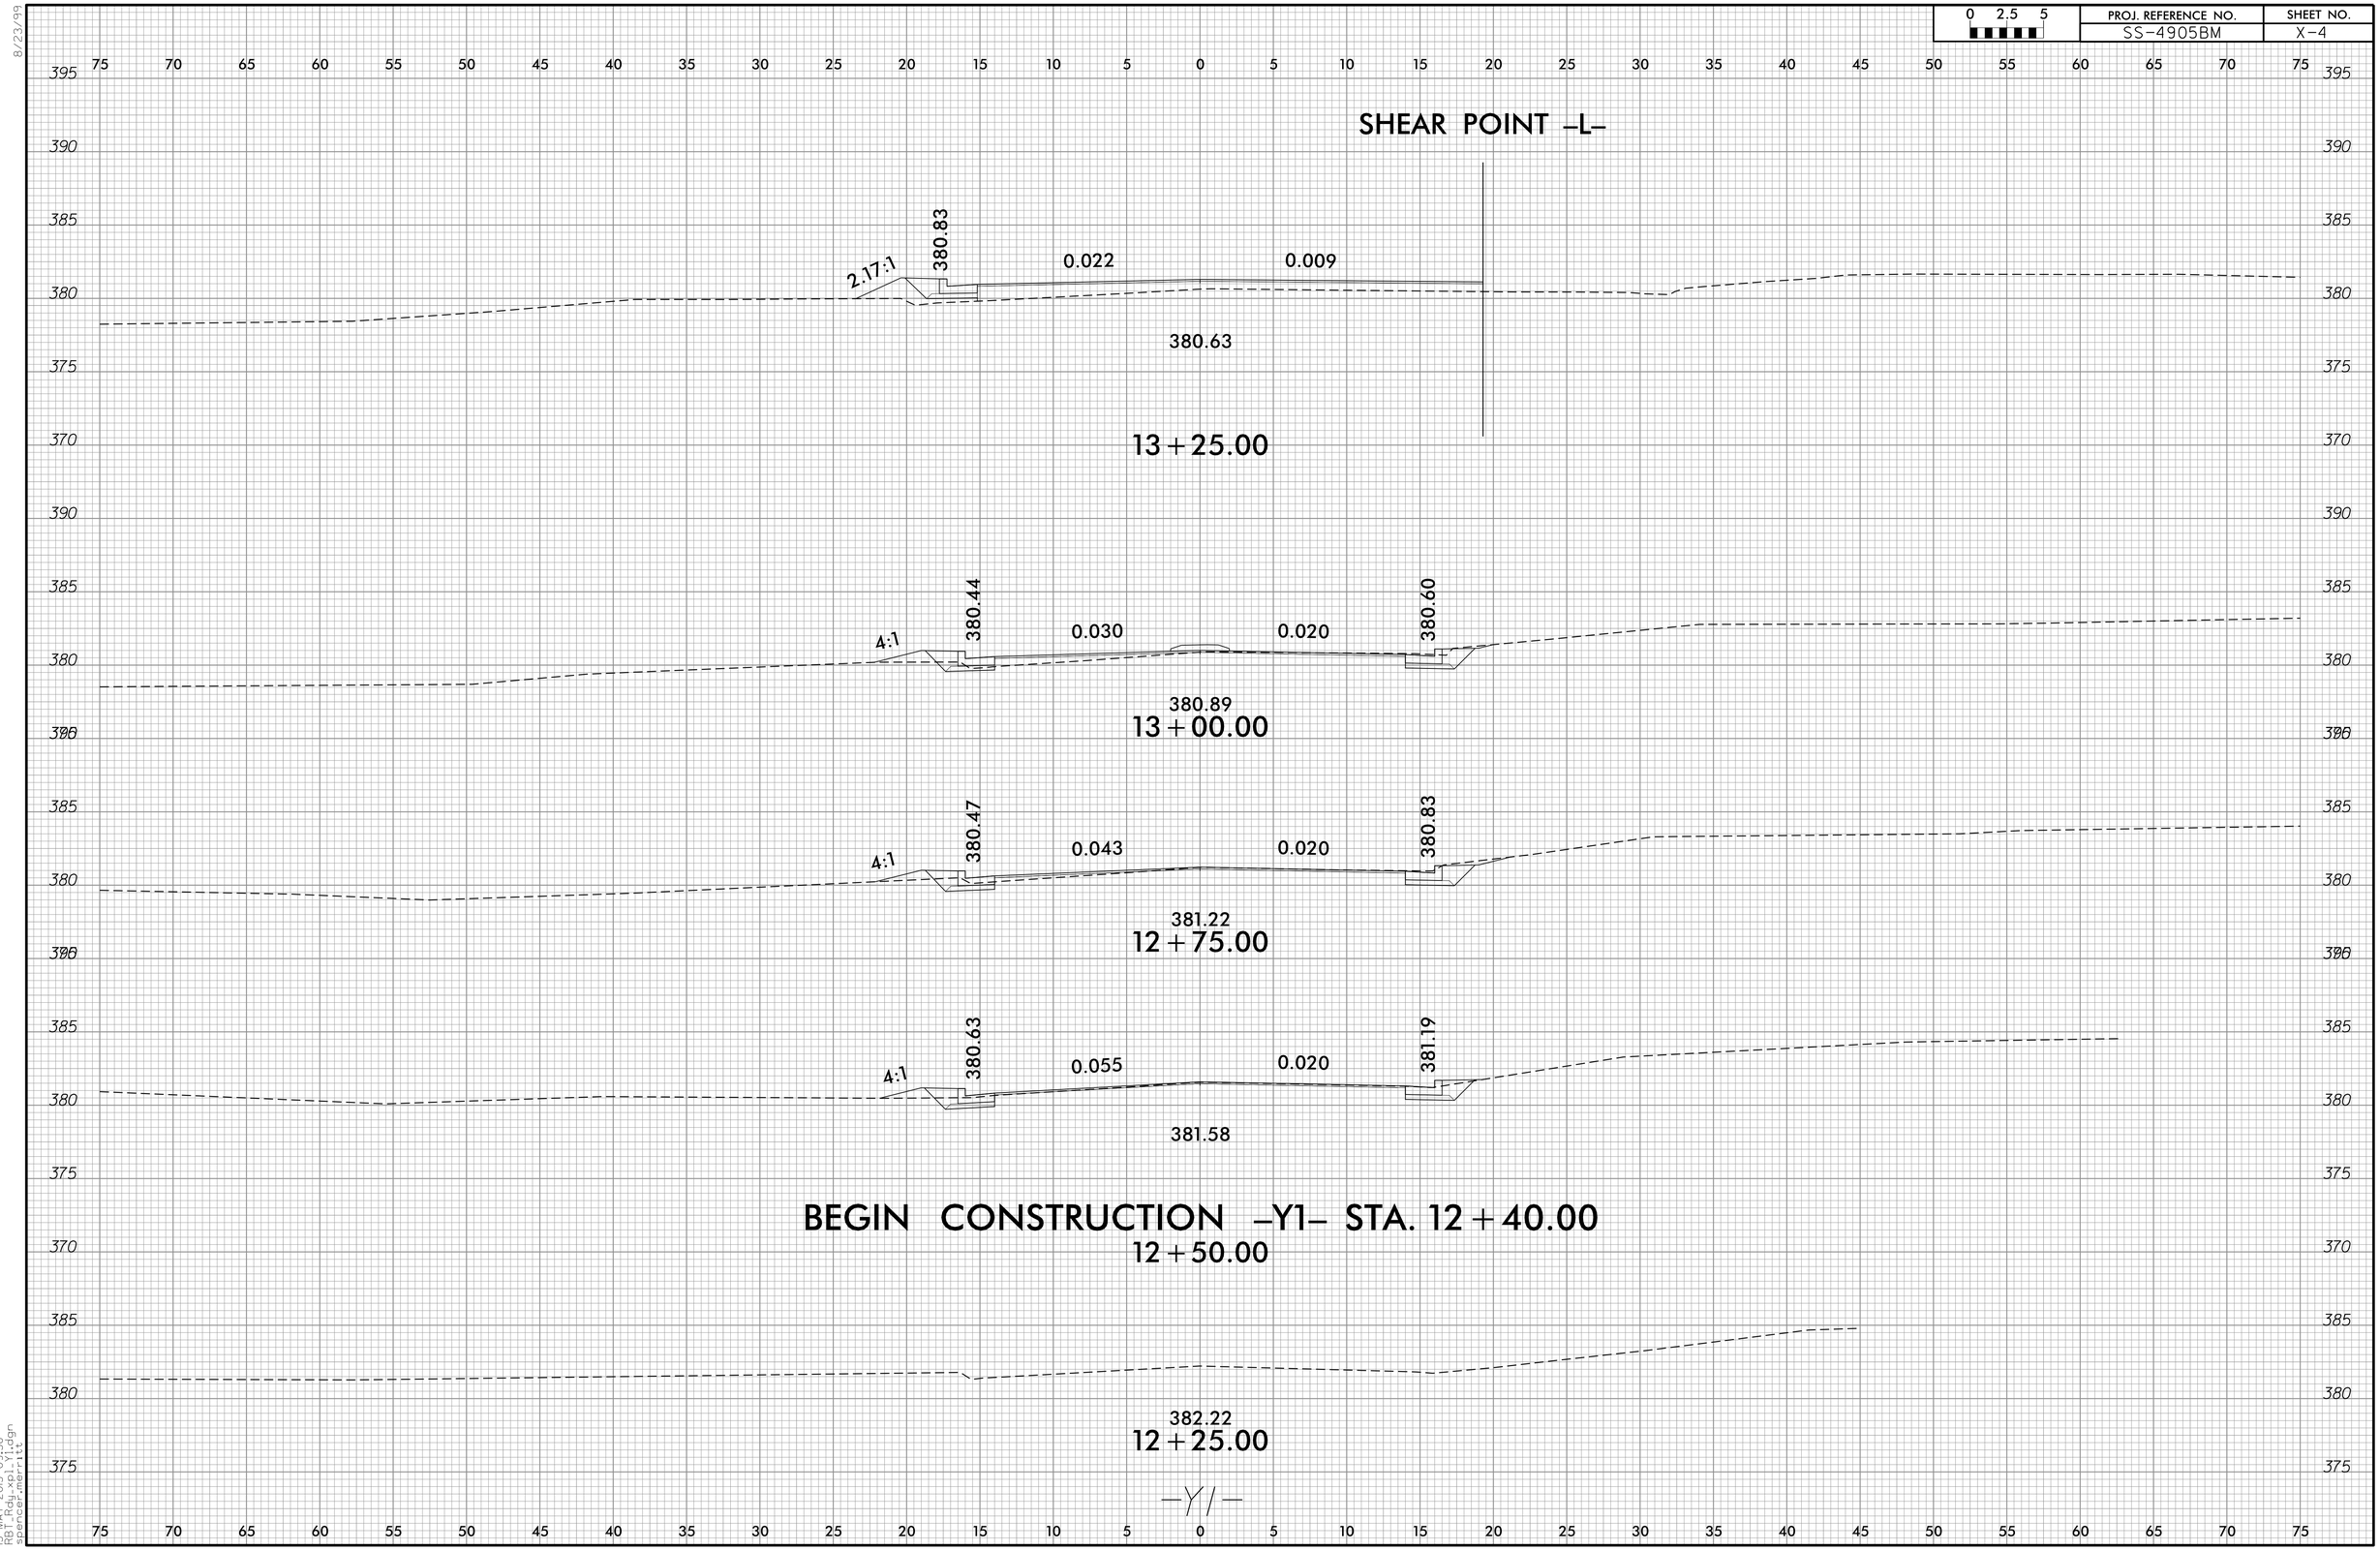

8/23/99

15-MAY-2015 09:38
R8_Rdwy_Layout_Sheet.dgn
spencer.murray@dot.state.tx.us