0 2.5 5	PROJ. REFERENCE NO.	SHEET NO.
	SS-4905BM	X-6

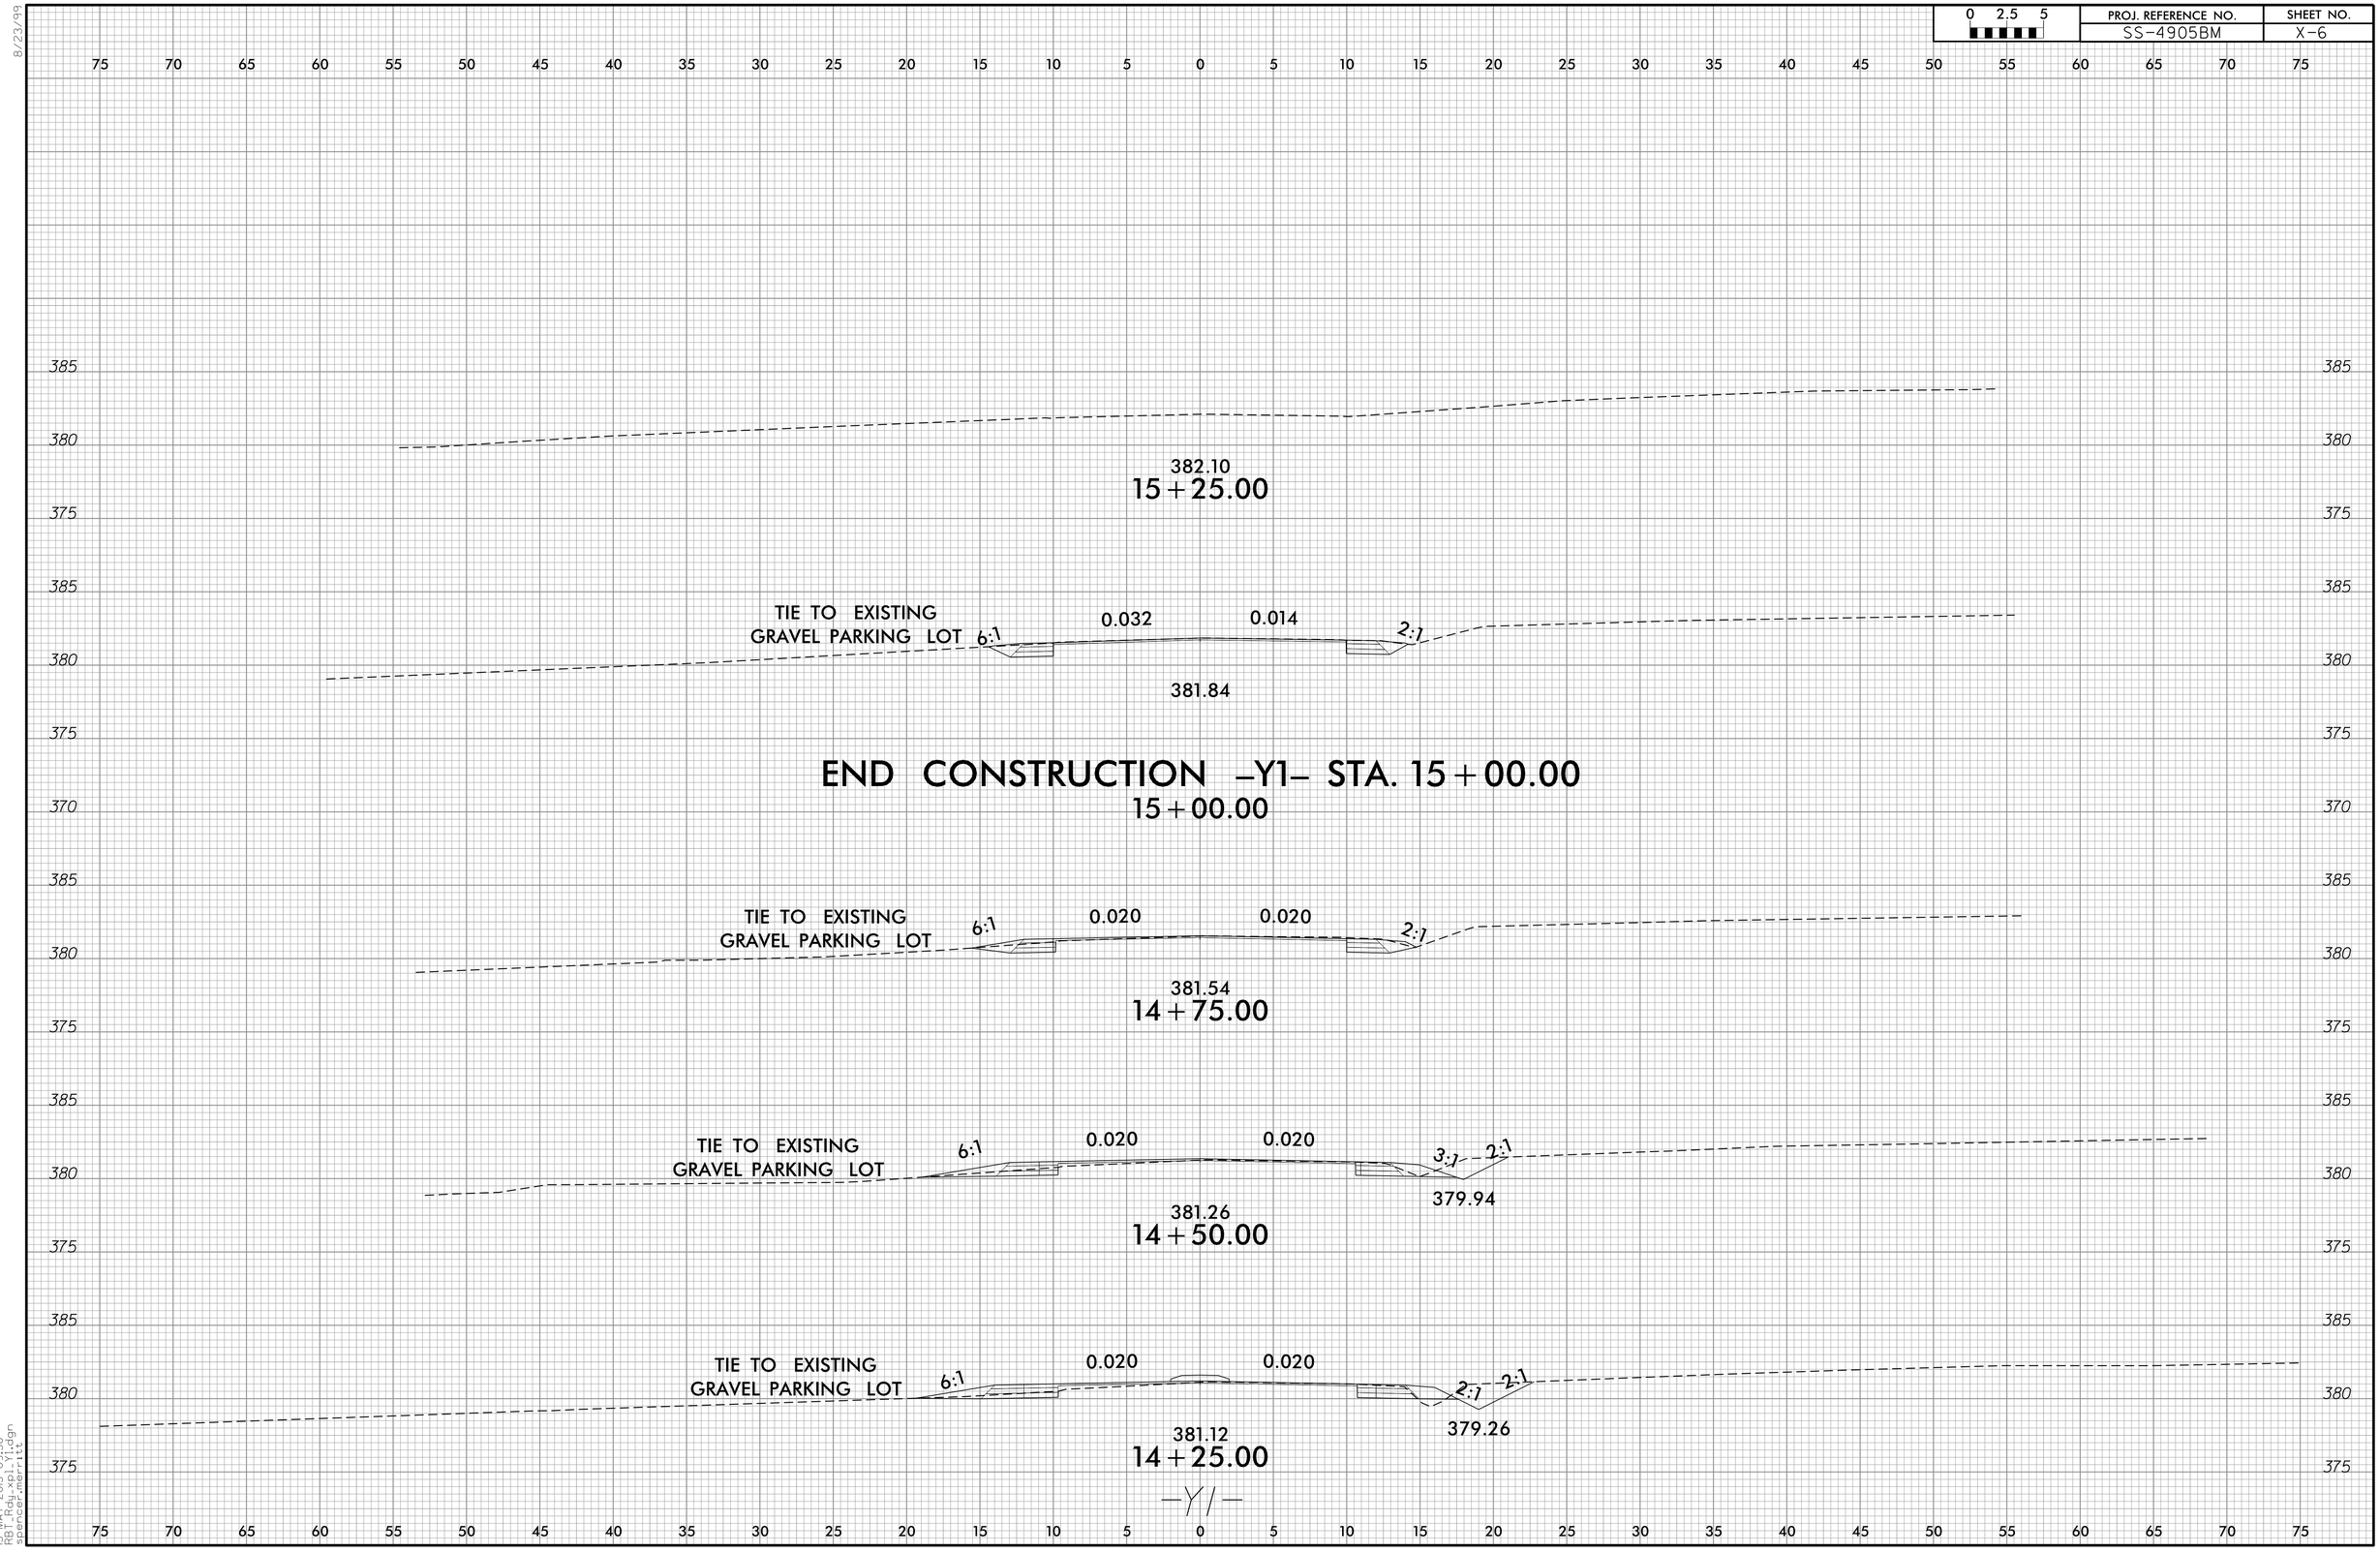

8/23/99

15-MAY-2015 09:38
R:\Rdwy\01\design
spencer.merritt