8/23/99

0 2.5 5	PROJ. REFERENCE NO.	SHEET NO.
	SS-4905BM	X-3

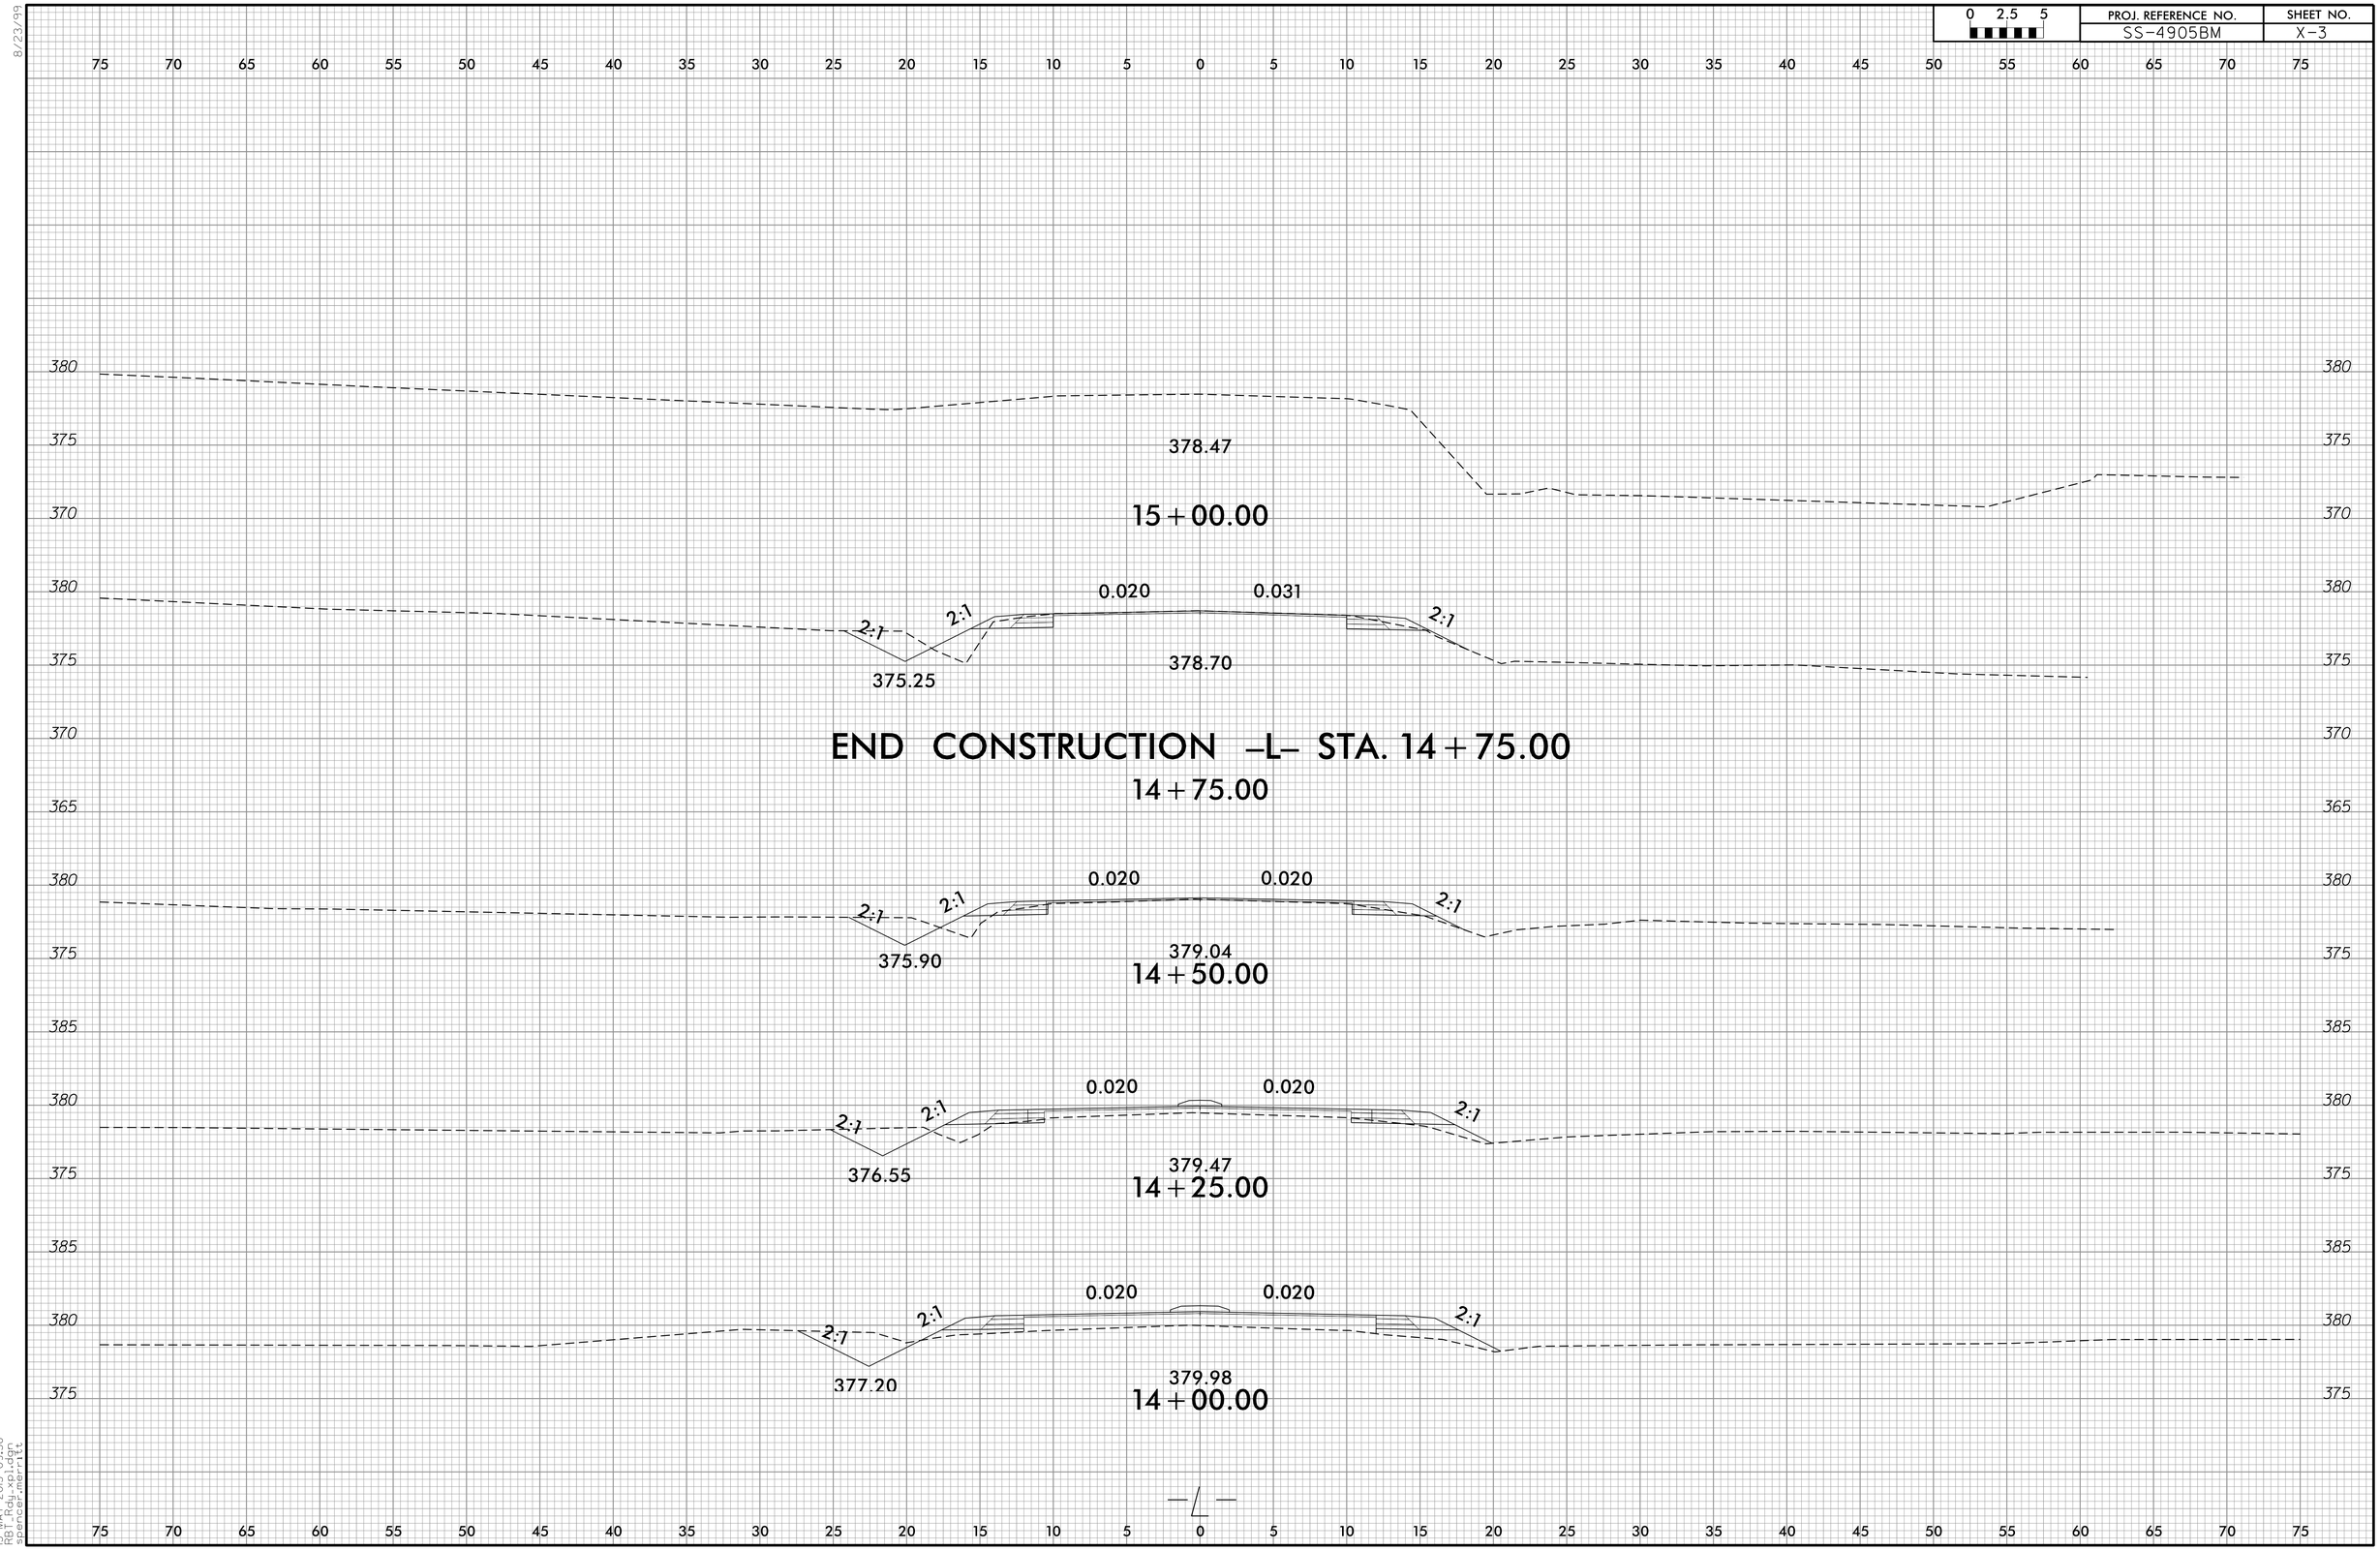

15-MAY-2015 09:38
R:\Rdwy\1550
spencer.merritt