6/23/16

0 2.5 5	PROJ. REFERENCE NO.	SHEET NO.
	W-5705G	X-8

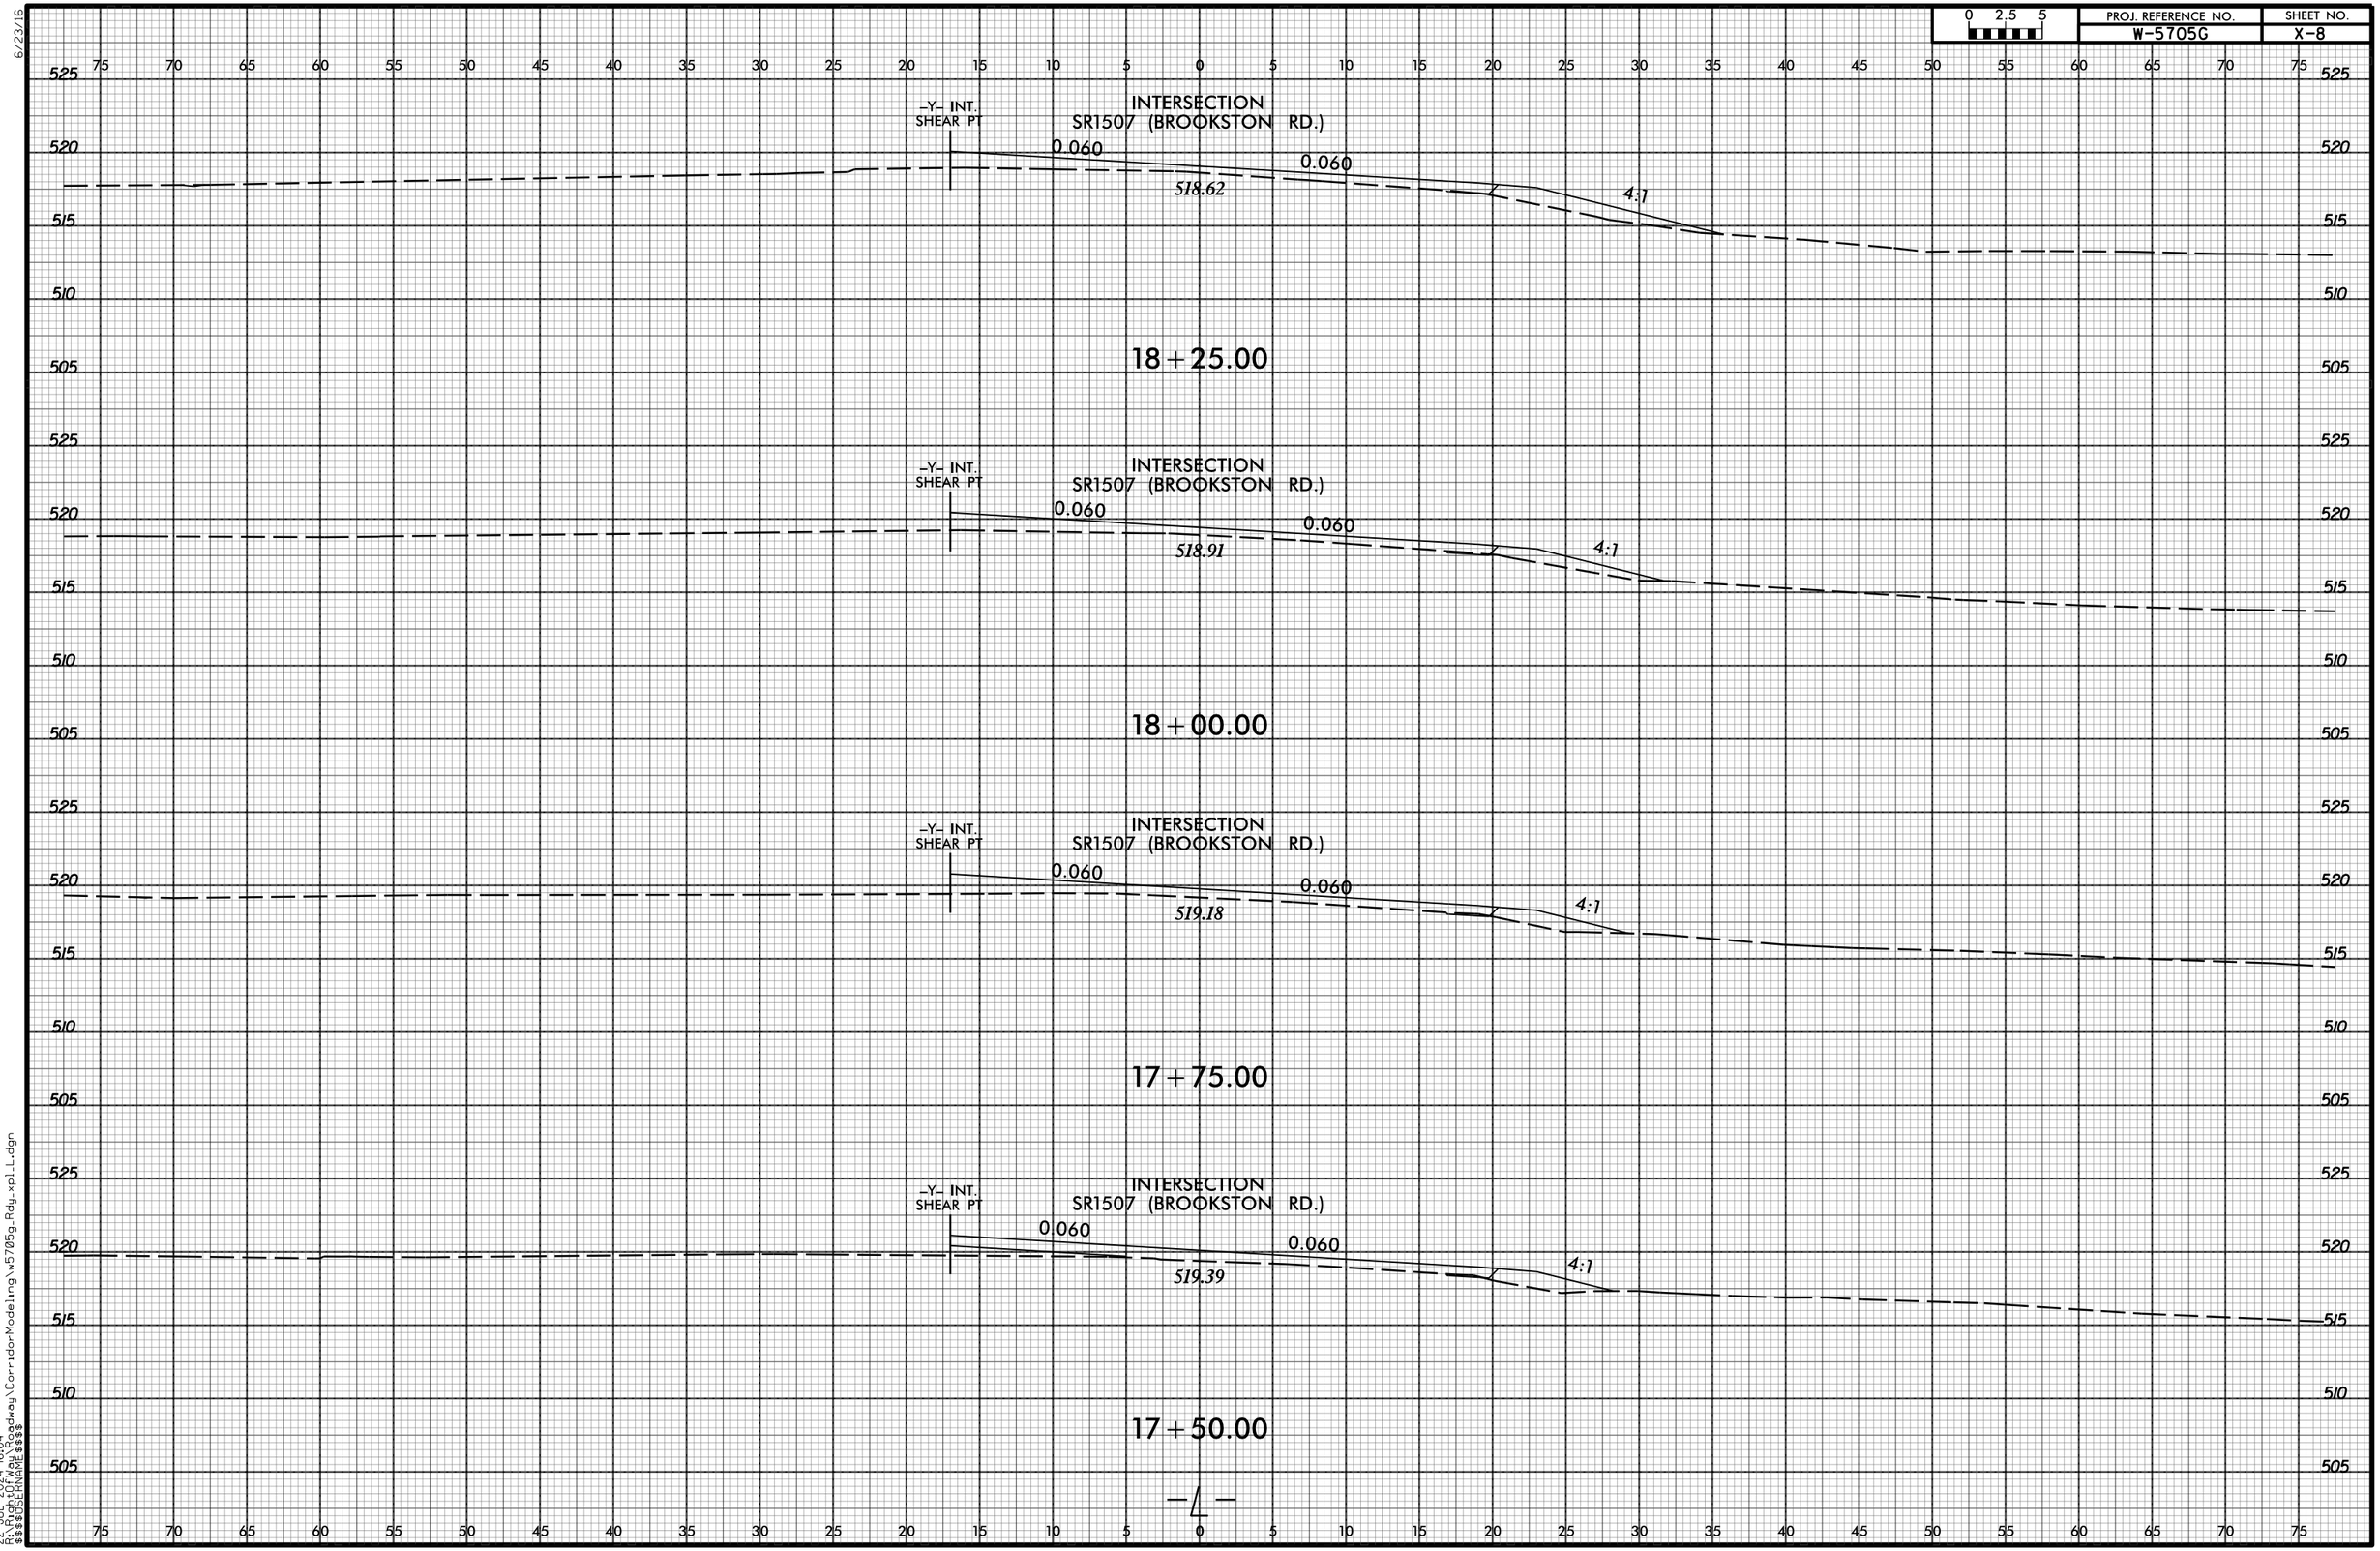

22-JUL-2024 16:04
R:\Highway\Roadway\CorridorModeling\w5705g_Rdy_xpl_L.dgn
$$$$USERNAME$$$$