6/23/16

0 2.5 5	PROJ. REFERENCE NO.	SHEET NO.
	HL-0008Q	X-2

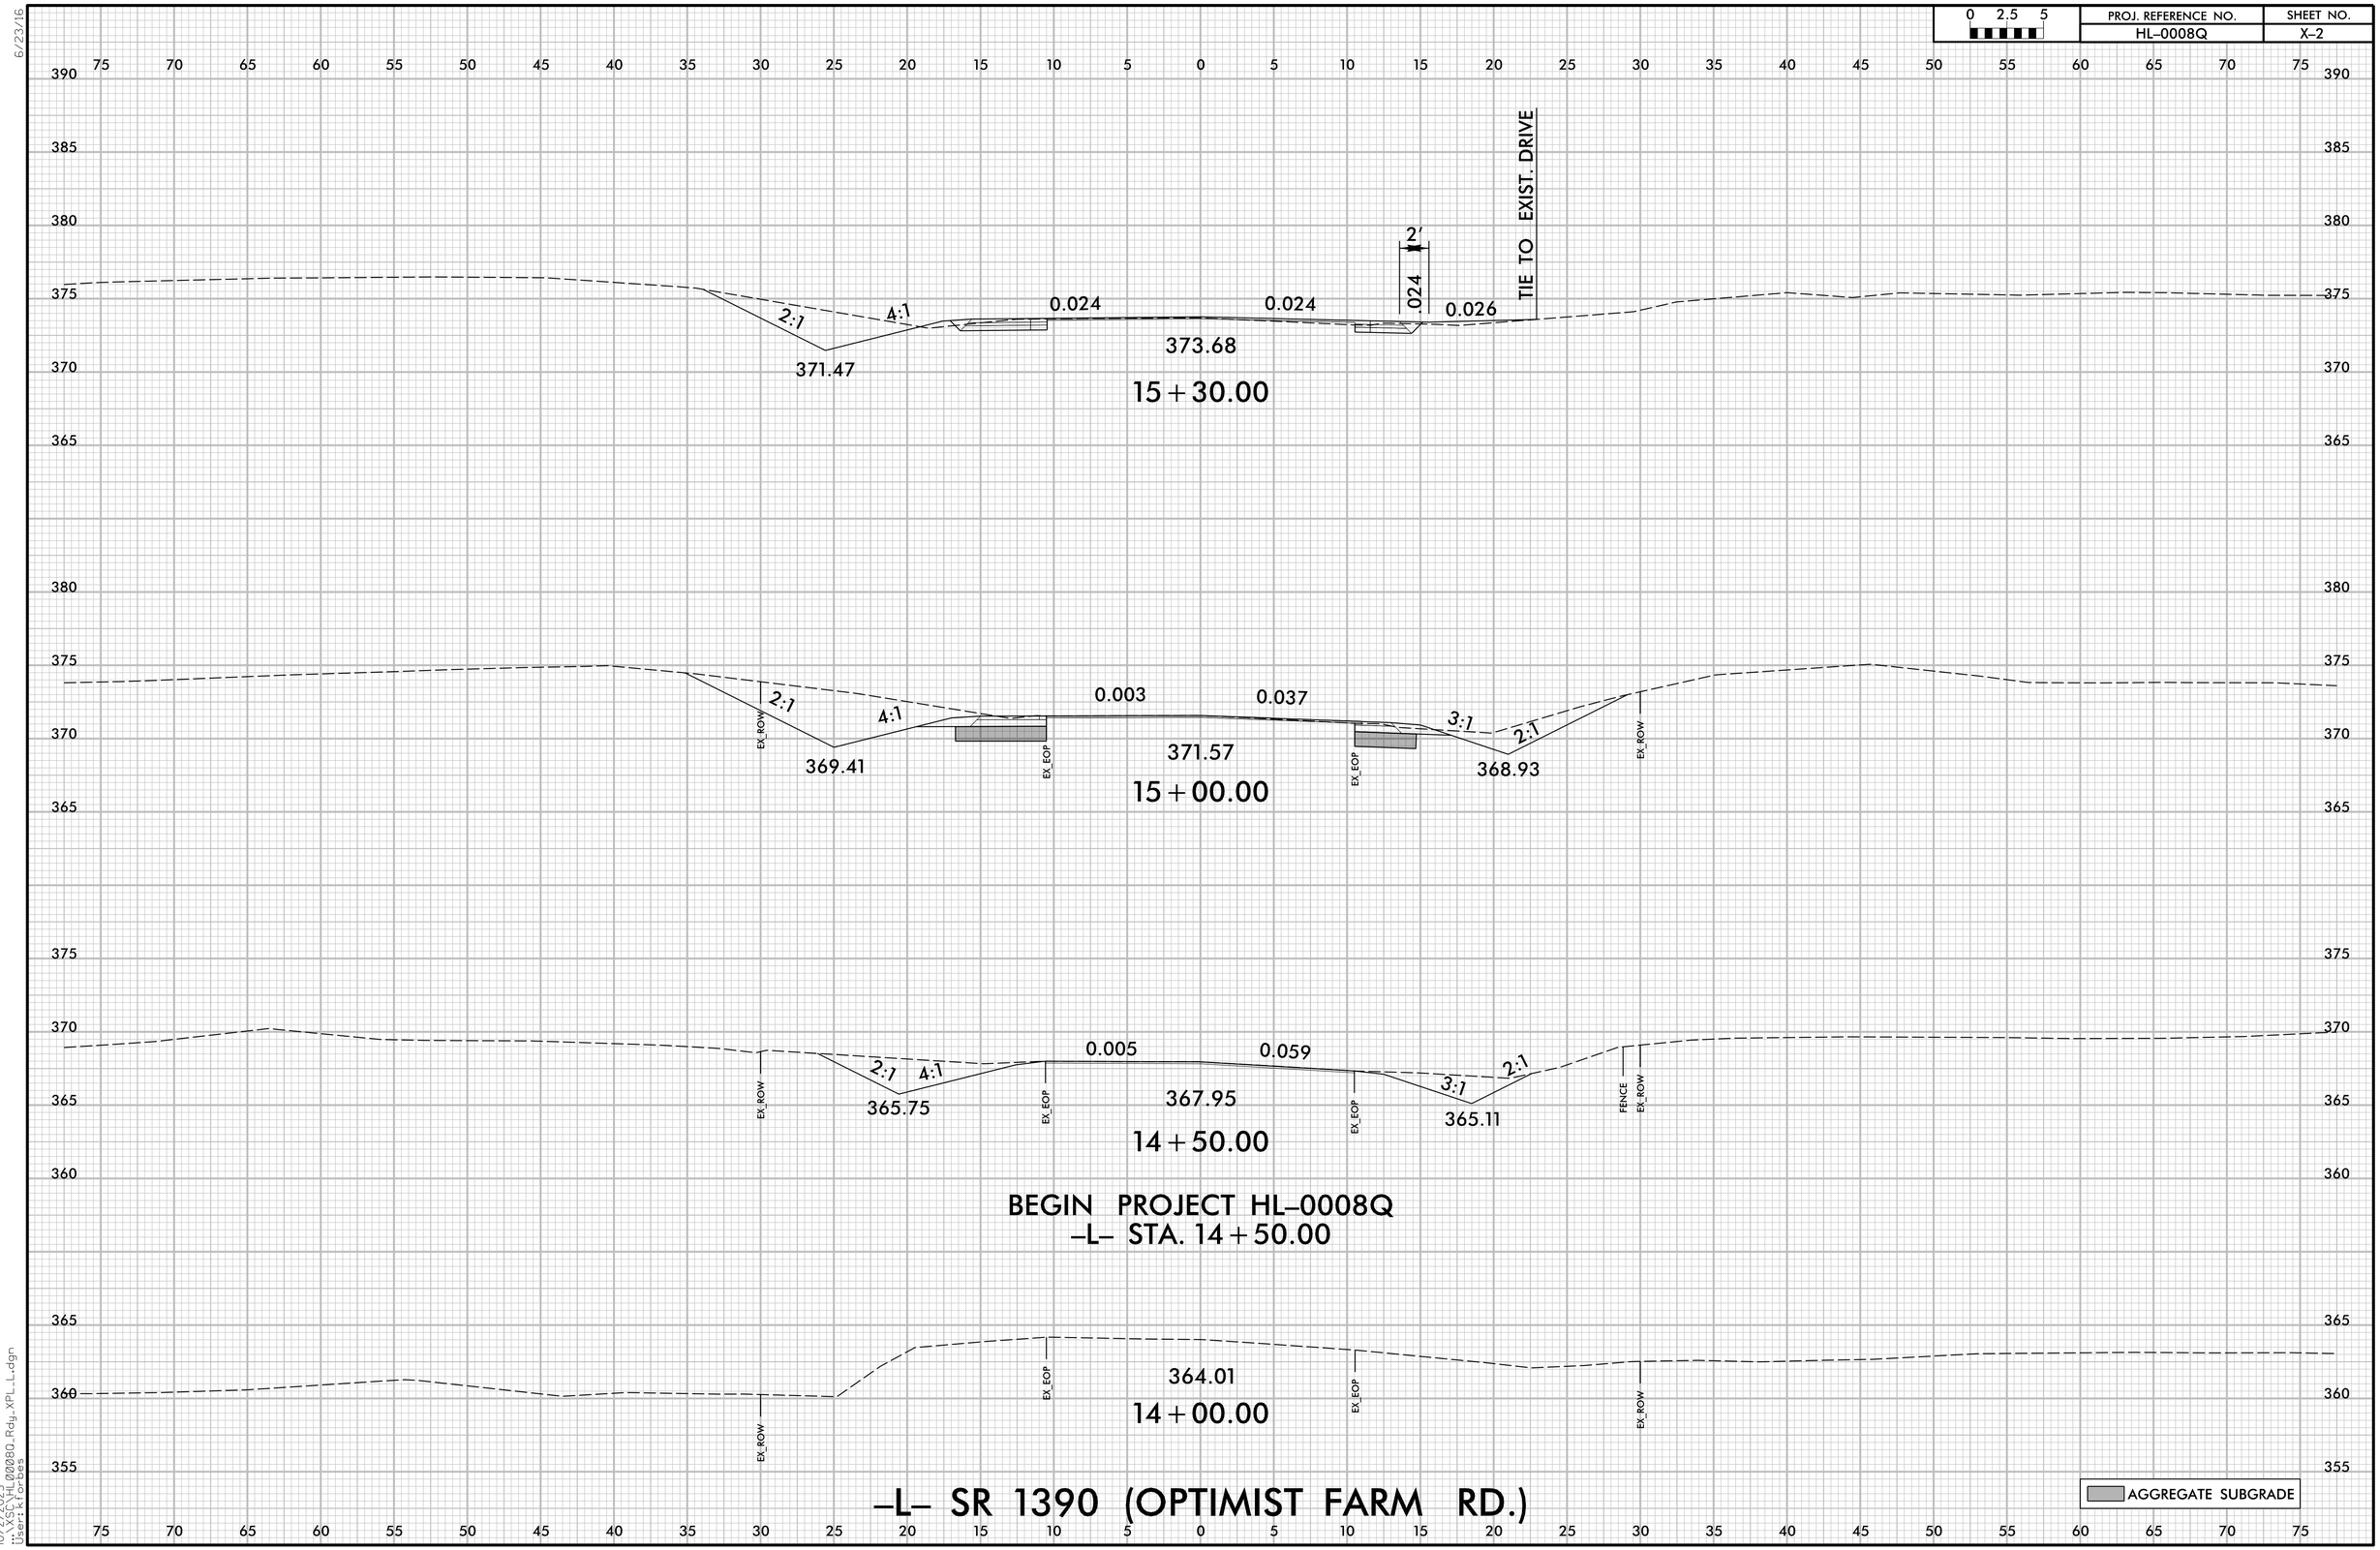

10/2/2025
...\XSC_HL_0008Q_Rdy_XPL_L.dgn
User:kforbes