| 0 2.5 5 | PROJ. REFERENCE NO. | SHEET NO. |
|---|---|---|
| | HL-0008Q | X-21 |

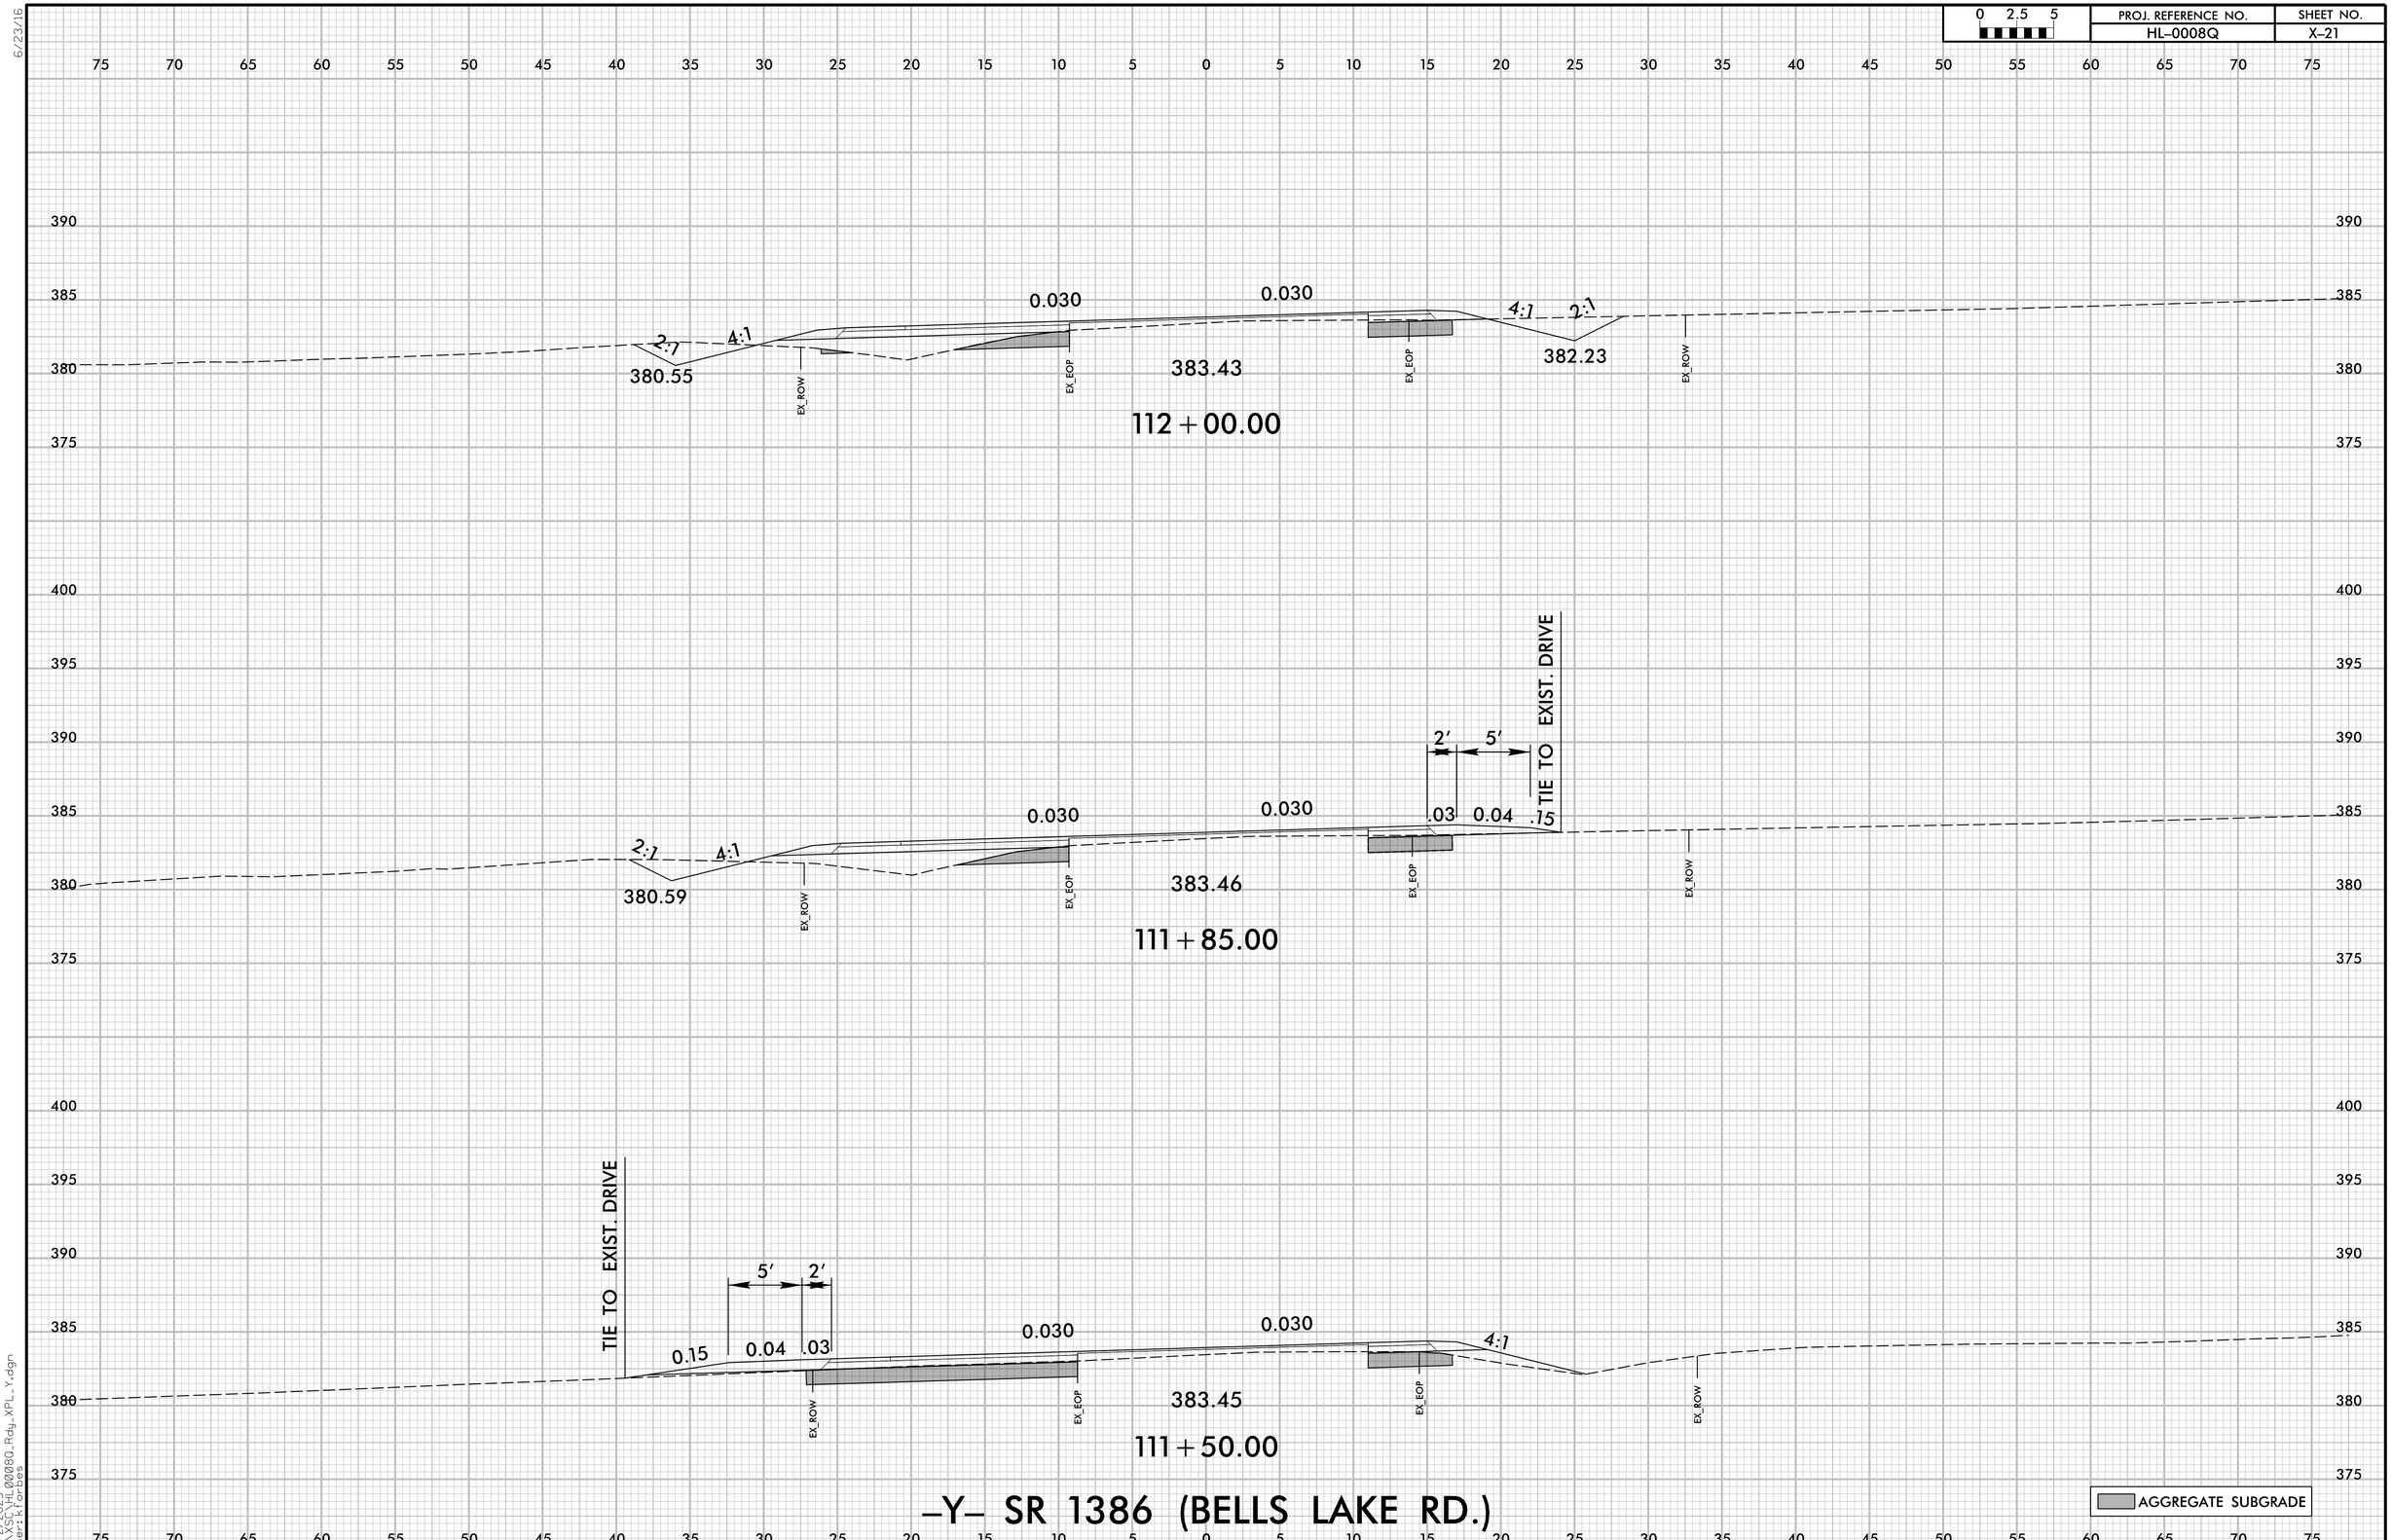


# -Y- SR 1386 (BELLS LAKE RD.)

6/23/16

10/2/2025
:\XSC\HL0008Q_Rdy_XPL_Y.dgn
User:kforbes