0 2.5 5	PROJ. REFERENCE NO.	SHEET NO.
	W-5601C	X-39

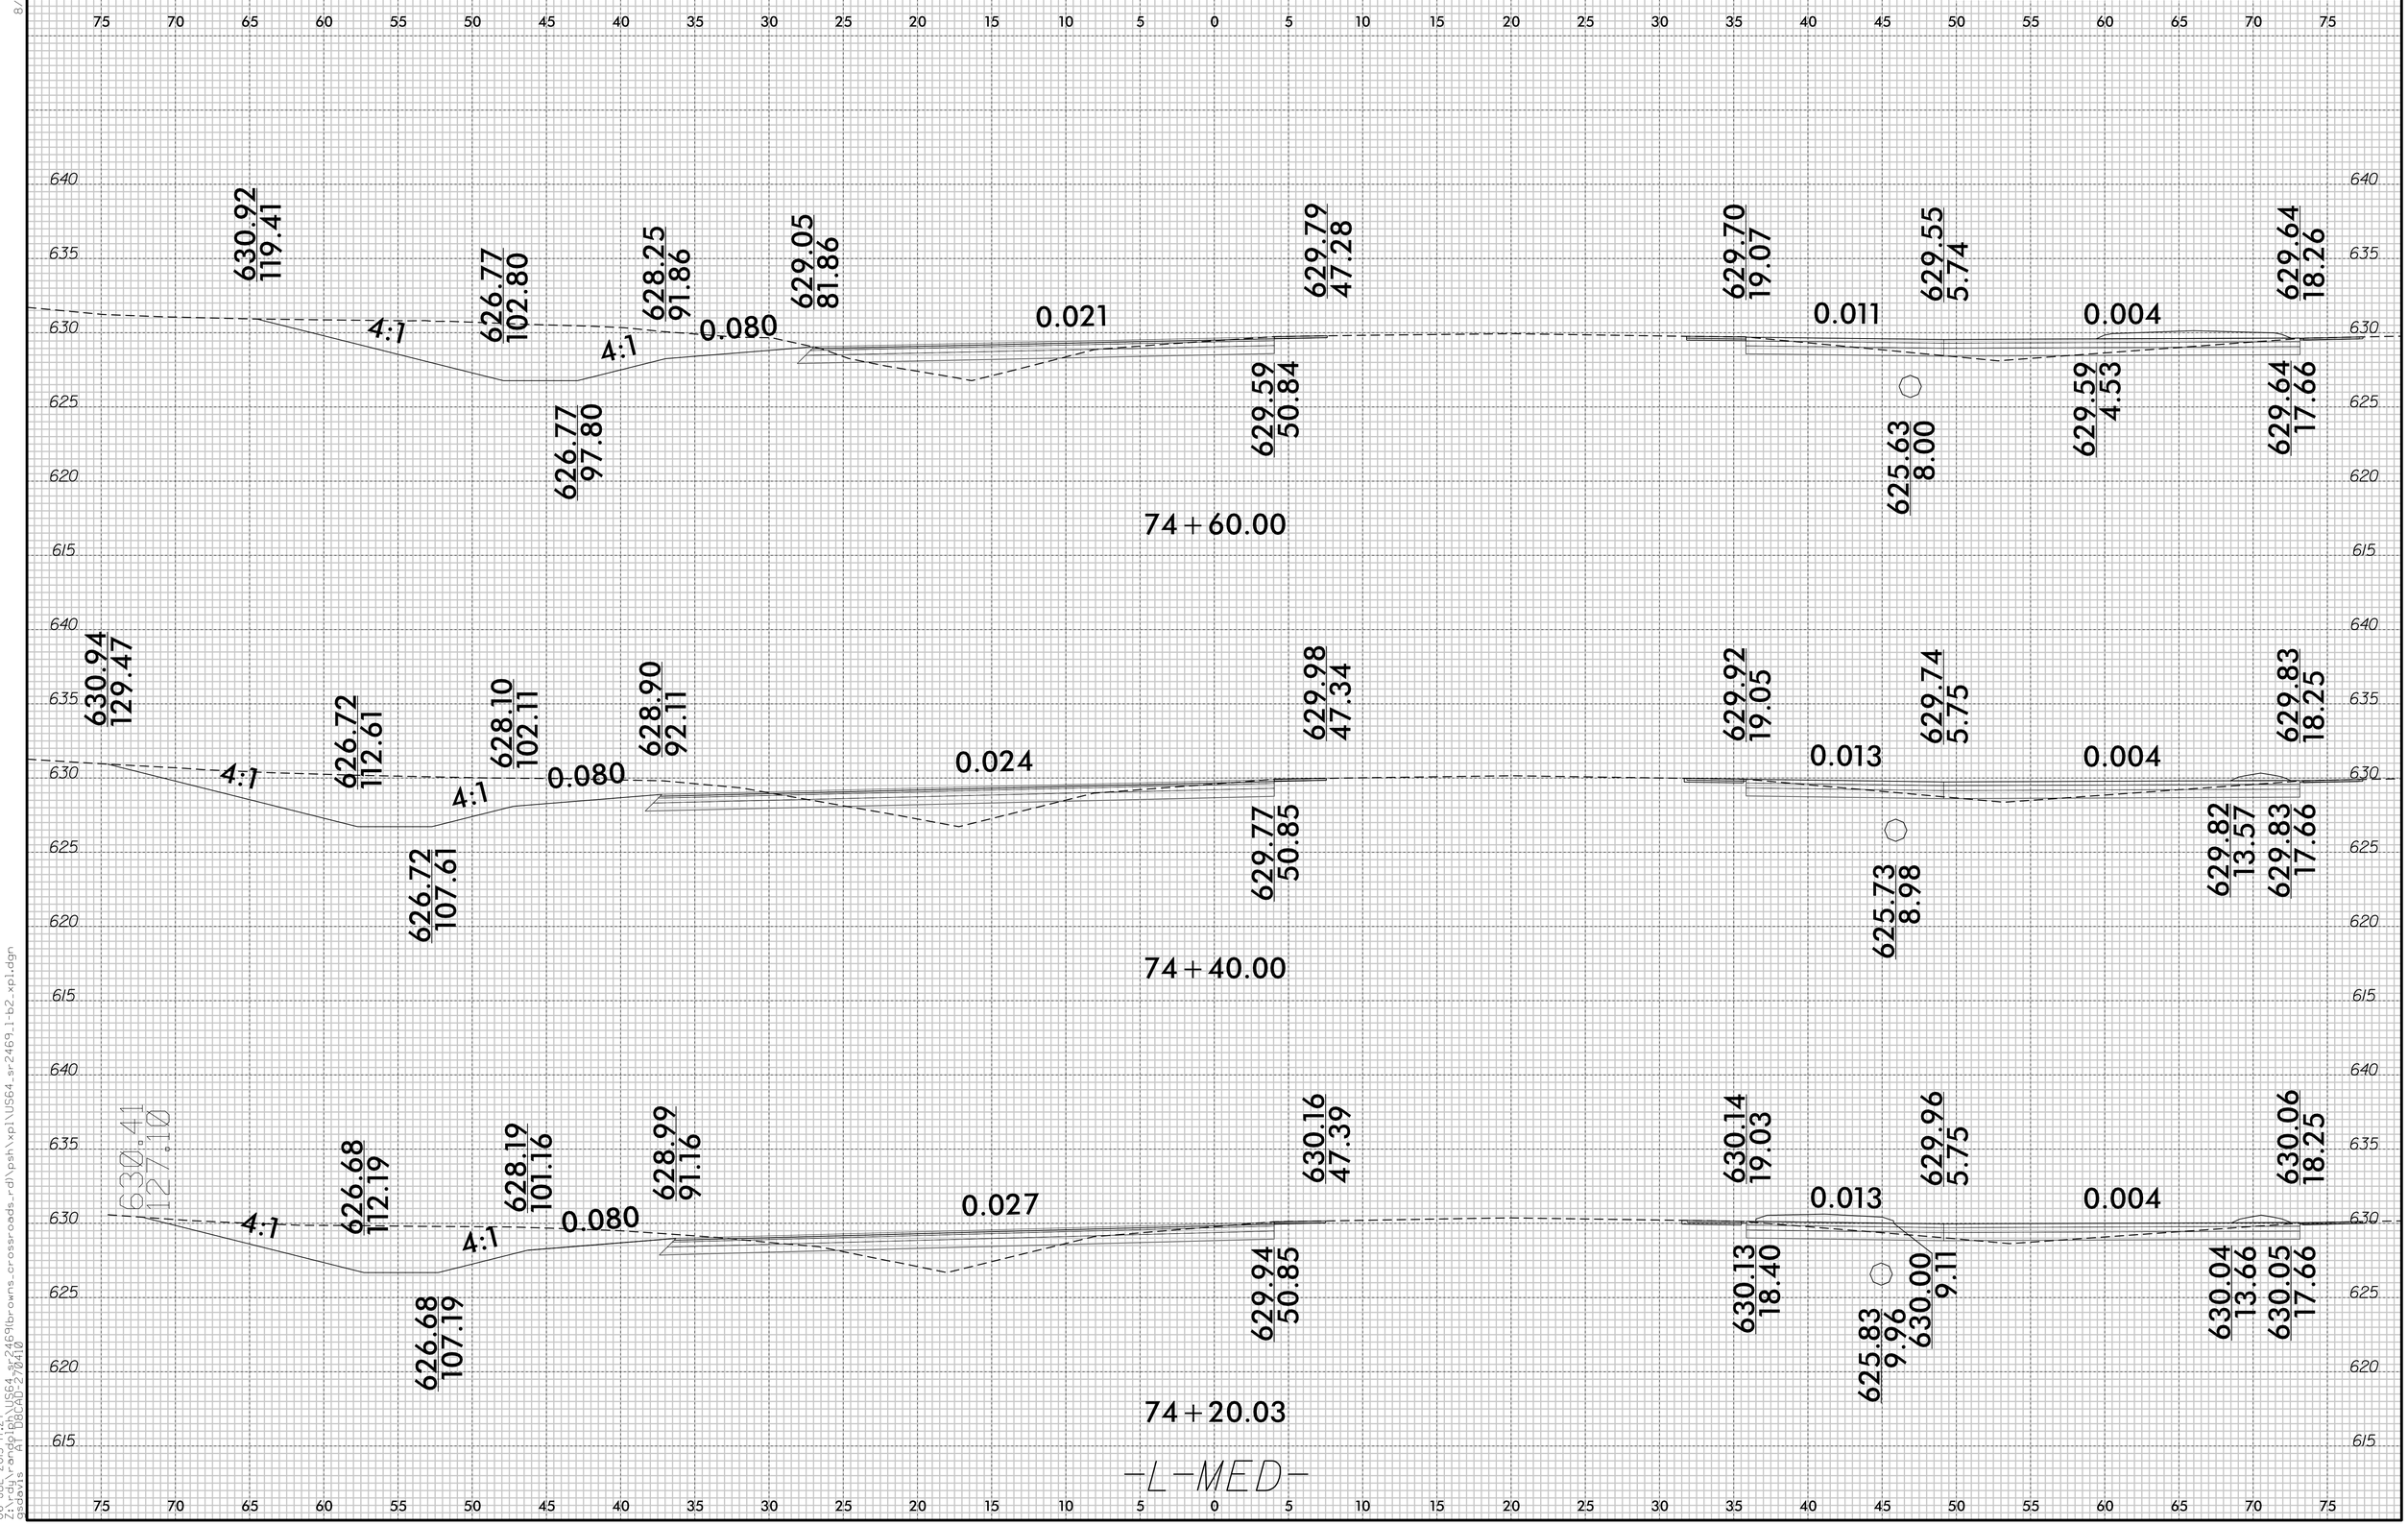

8/23/99

06-JUL-2015 17:27
Z:\rdy\rangelgh\US64_sr2469\browns_crossroads_rd\psh\xpl\US64_sr2469_1-b2_xpl.dgn
gsdavis AT D8CAD-270410