0 2.5 5	PROJ. REFERENCE NO.	SHEET NO.
	W-5601C	X-1

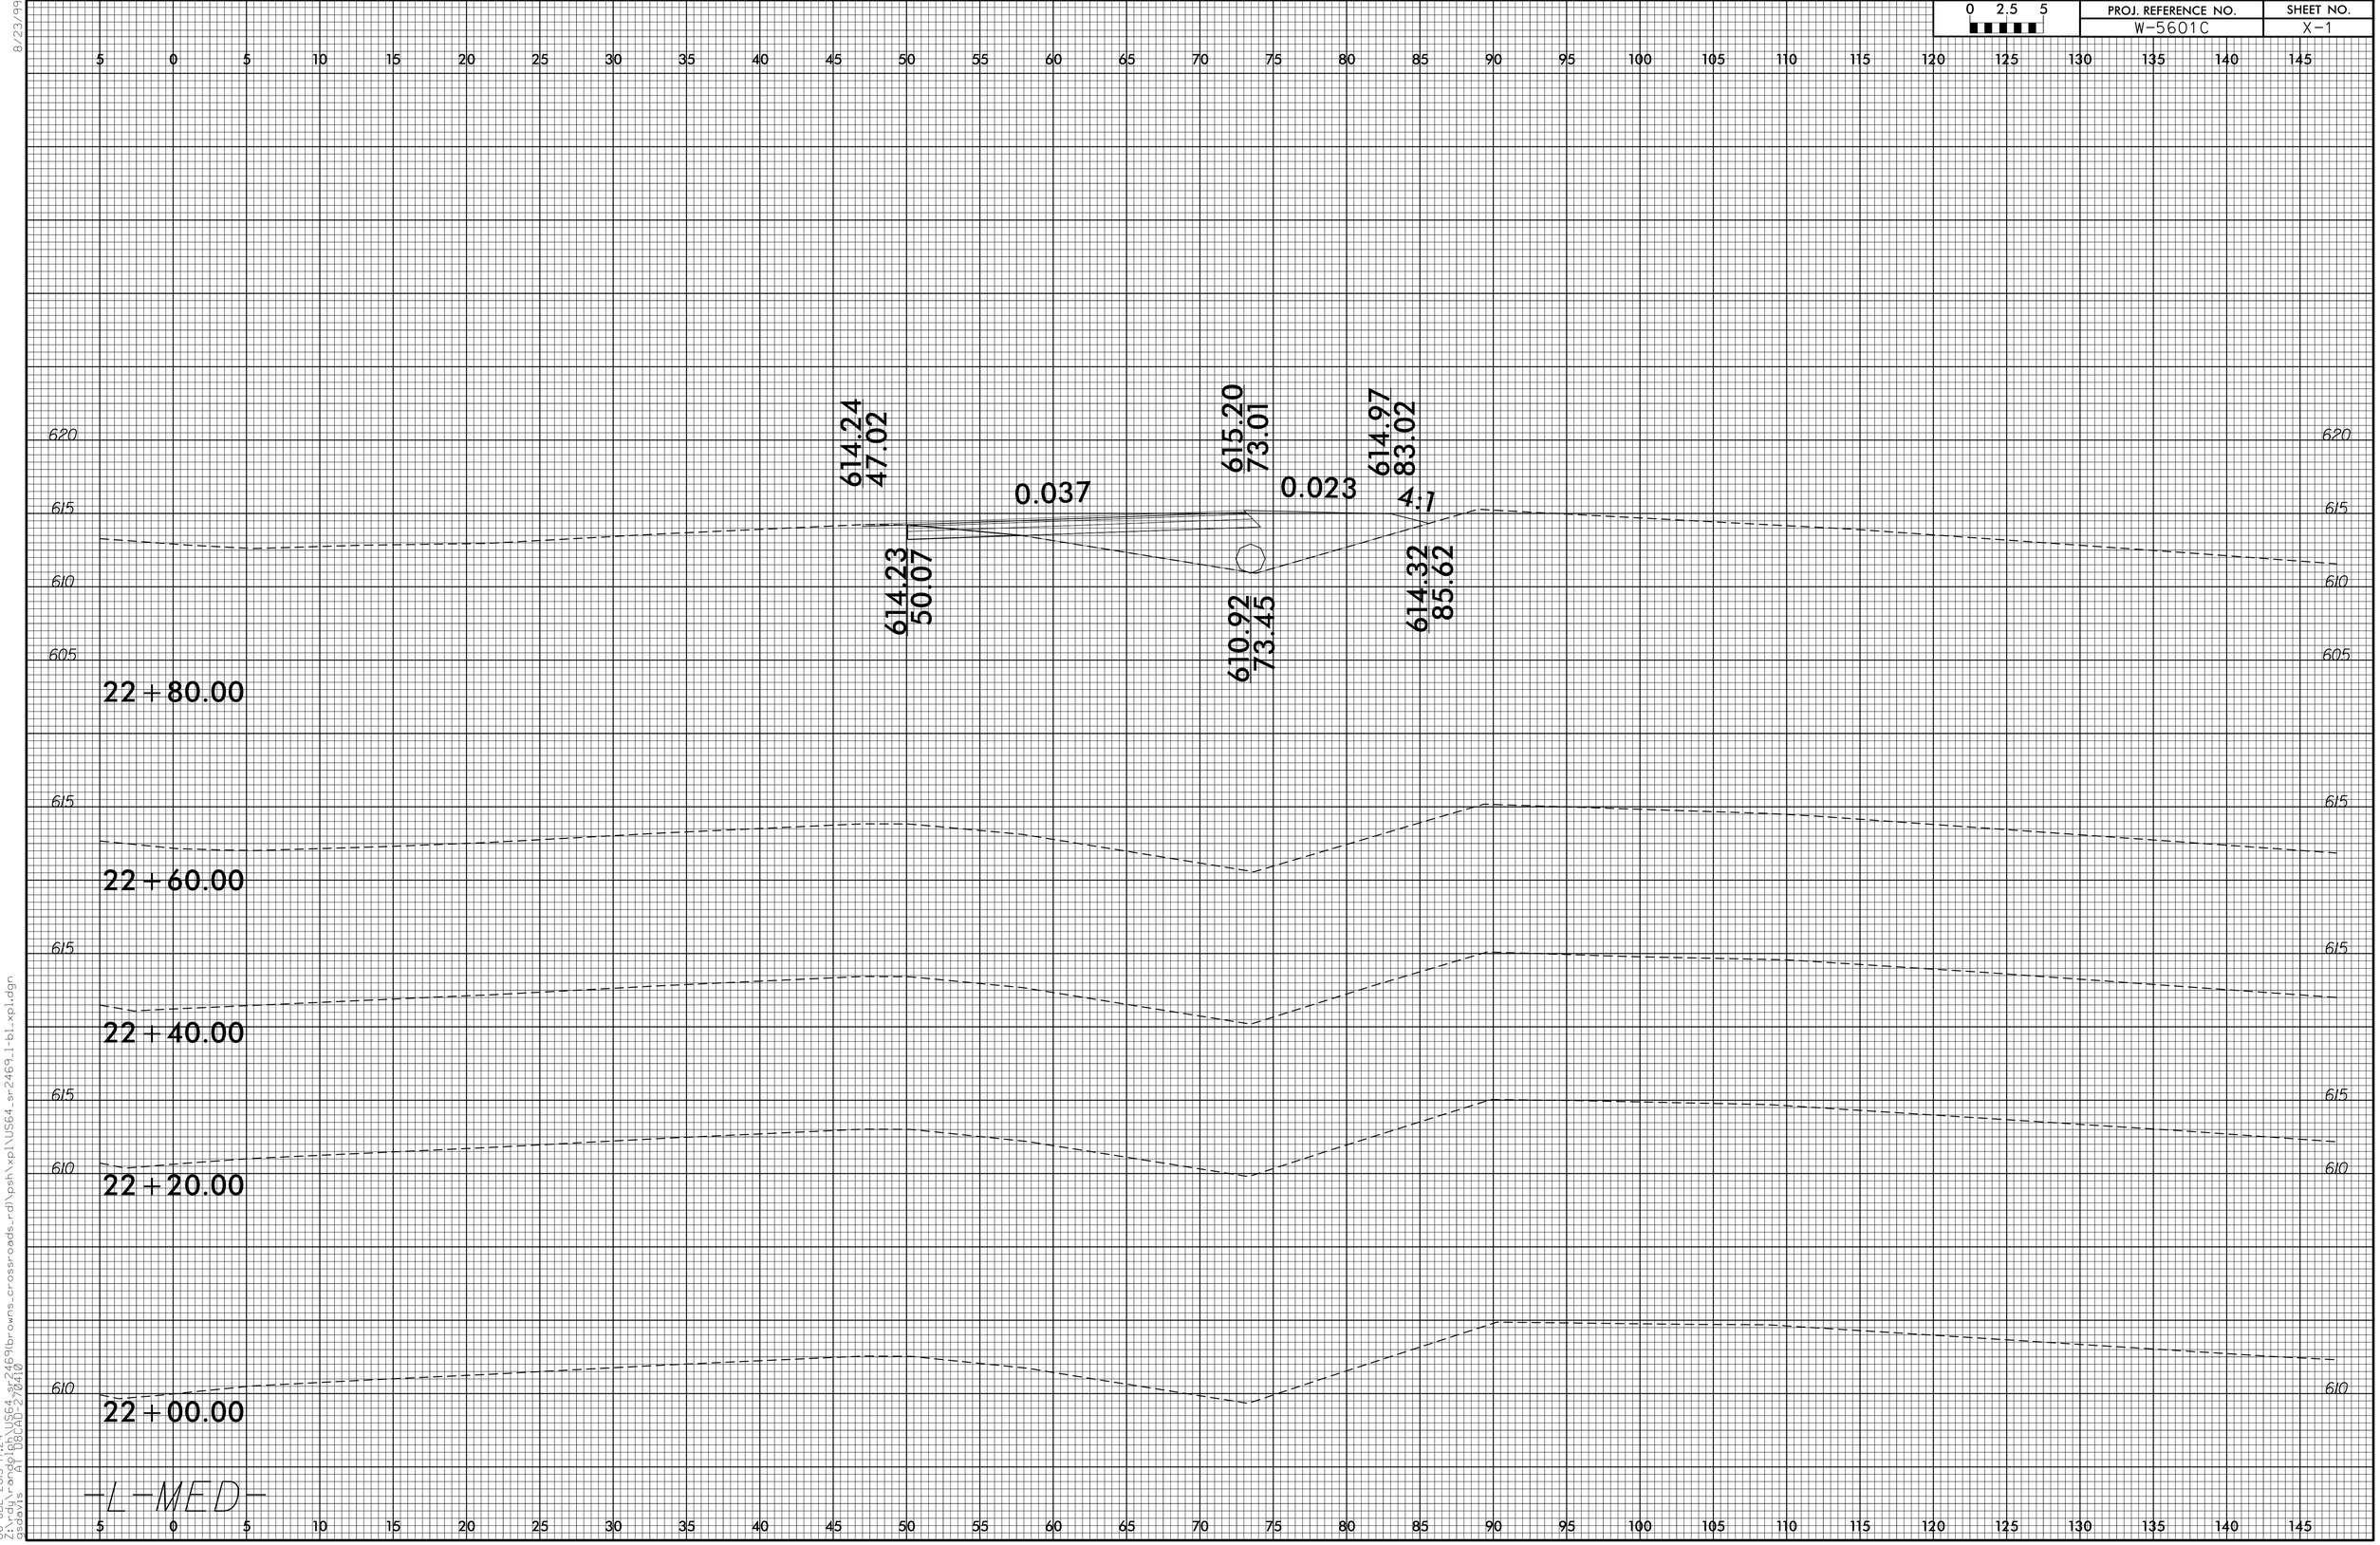

8/23/99

06-JUL-2015 17:24
Z:\rdy\randolph\US64_sr2469(browns_crossroads_rd)\psh\xpl\US64_sr2469_l-bl_xpl.dgn
AT D8CAD-270410
gsdavis