0 2.5 5	PROJ. REFERENCE NO.	SHEET NO.
	W-5601C	X-25

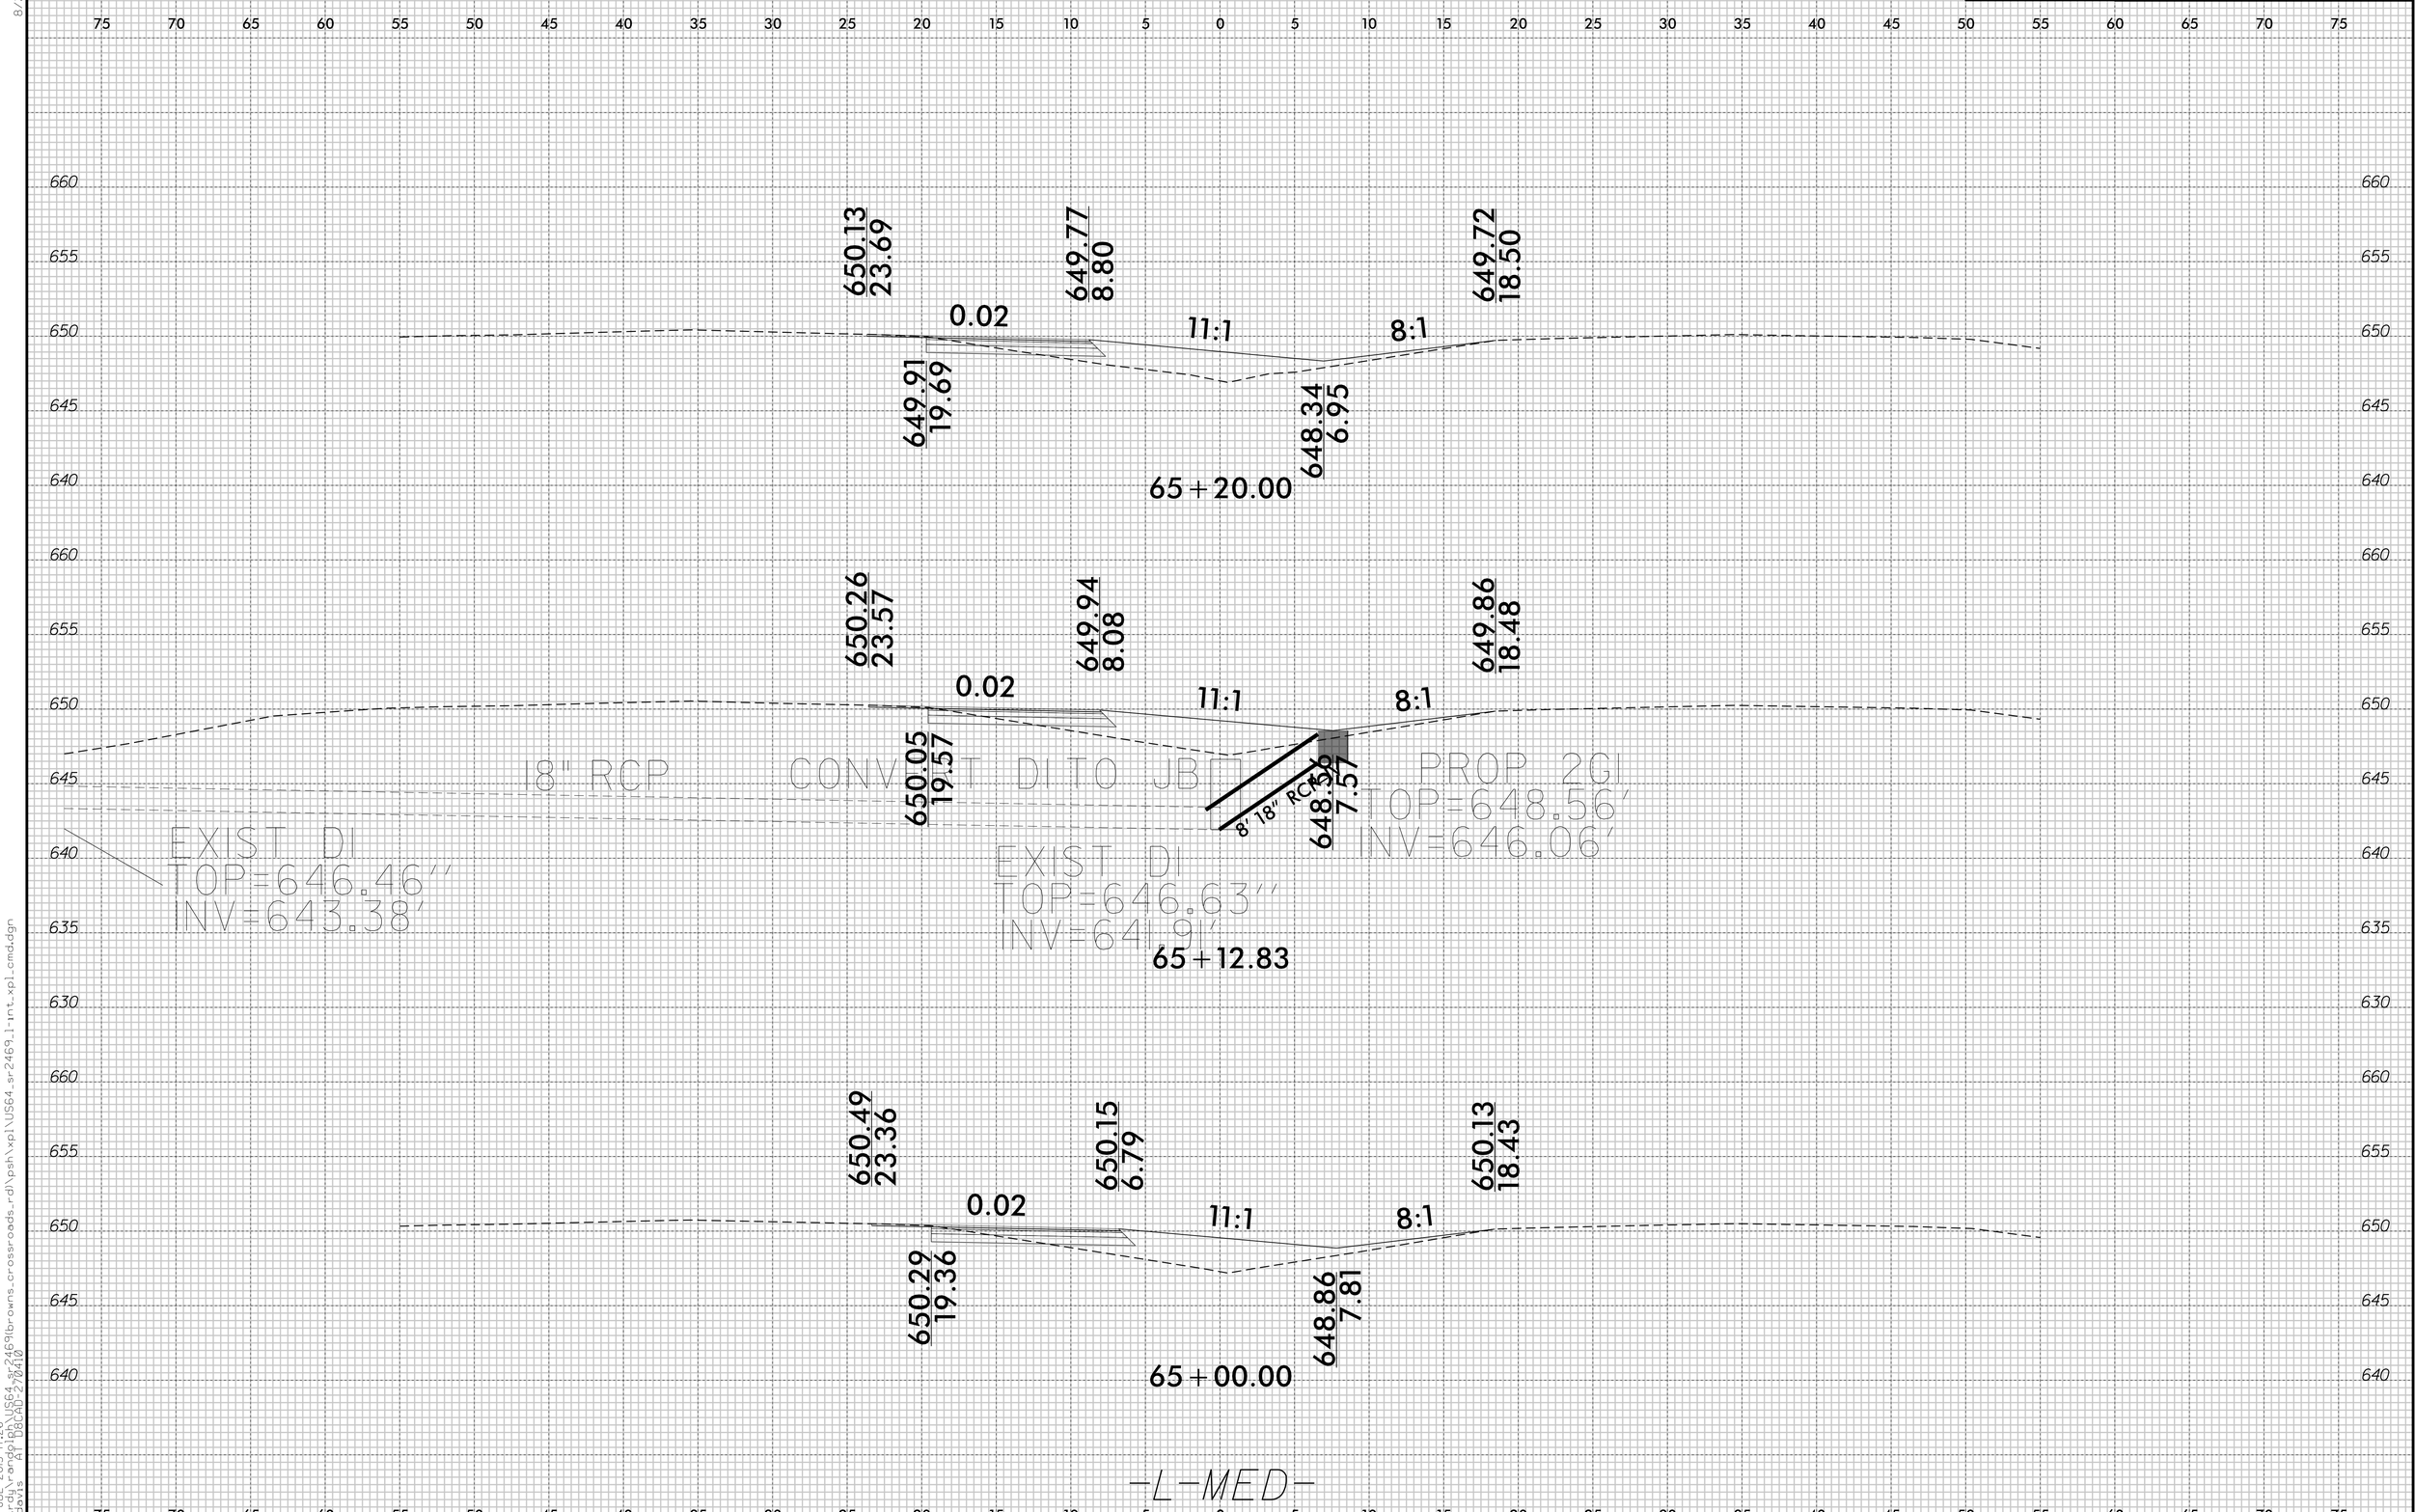

8/23/99

06-JUL-2015 17:26
Z:\rdy\randolph\US64_sr2469\browns_crossroads_rd\psh\xpl\US64_sr2469_1-int_xpl_cmd.dgn
gsdavis A1 D8CAD-270410