0 2.5 5	PROJ. REFERENCE NO.	SHEET NO.
	W-5601C	X-13

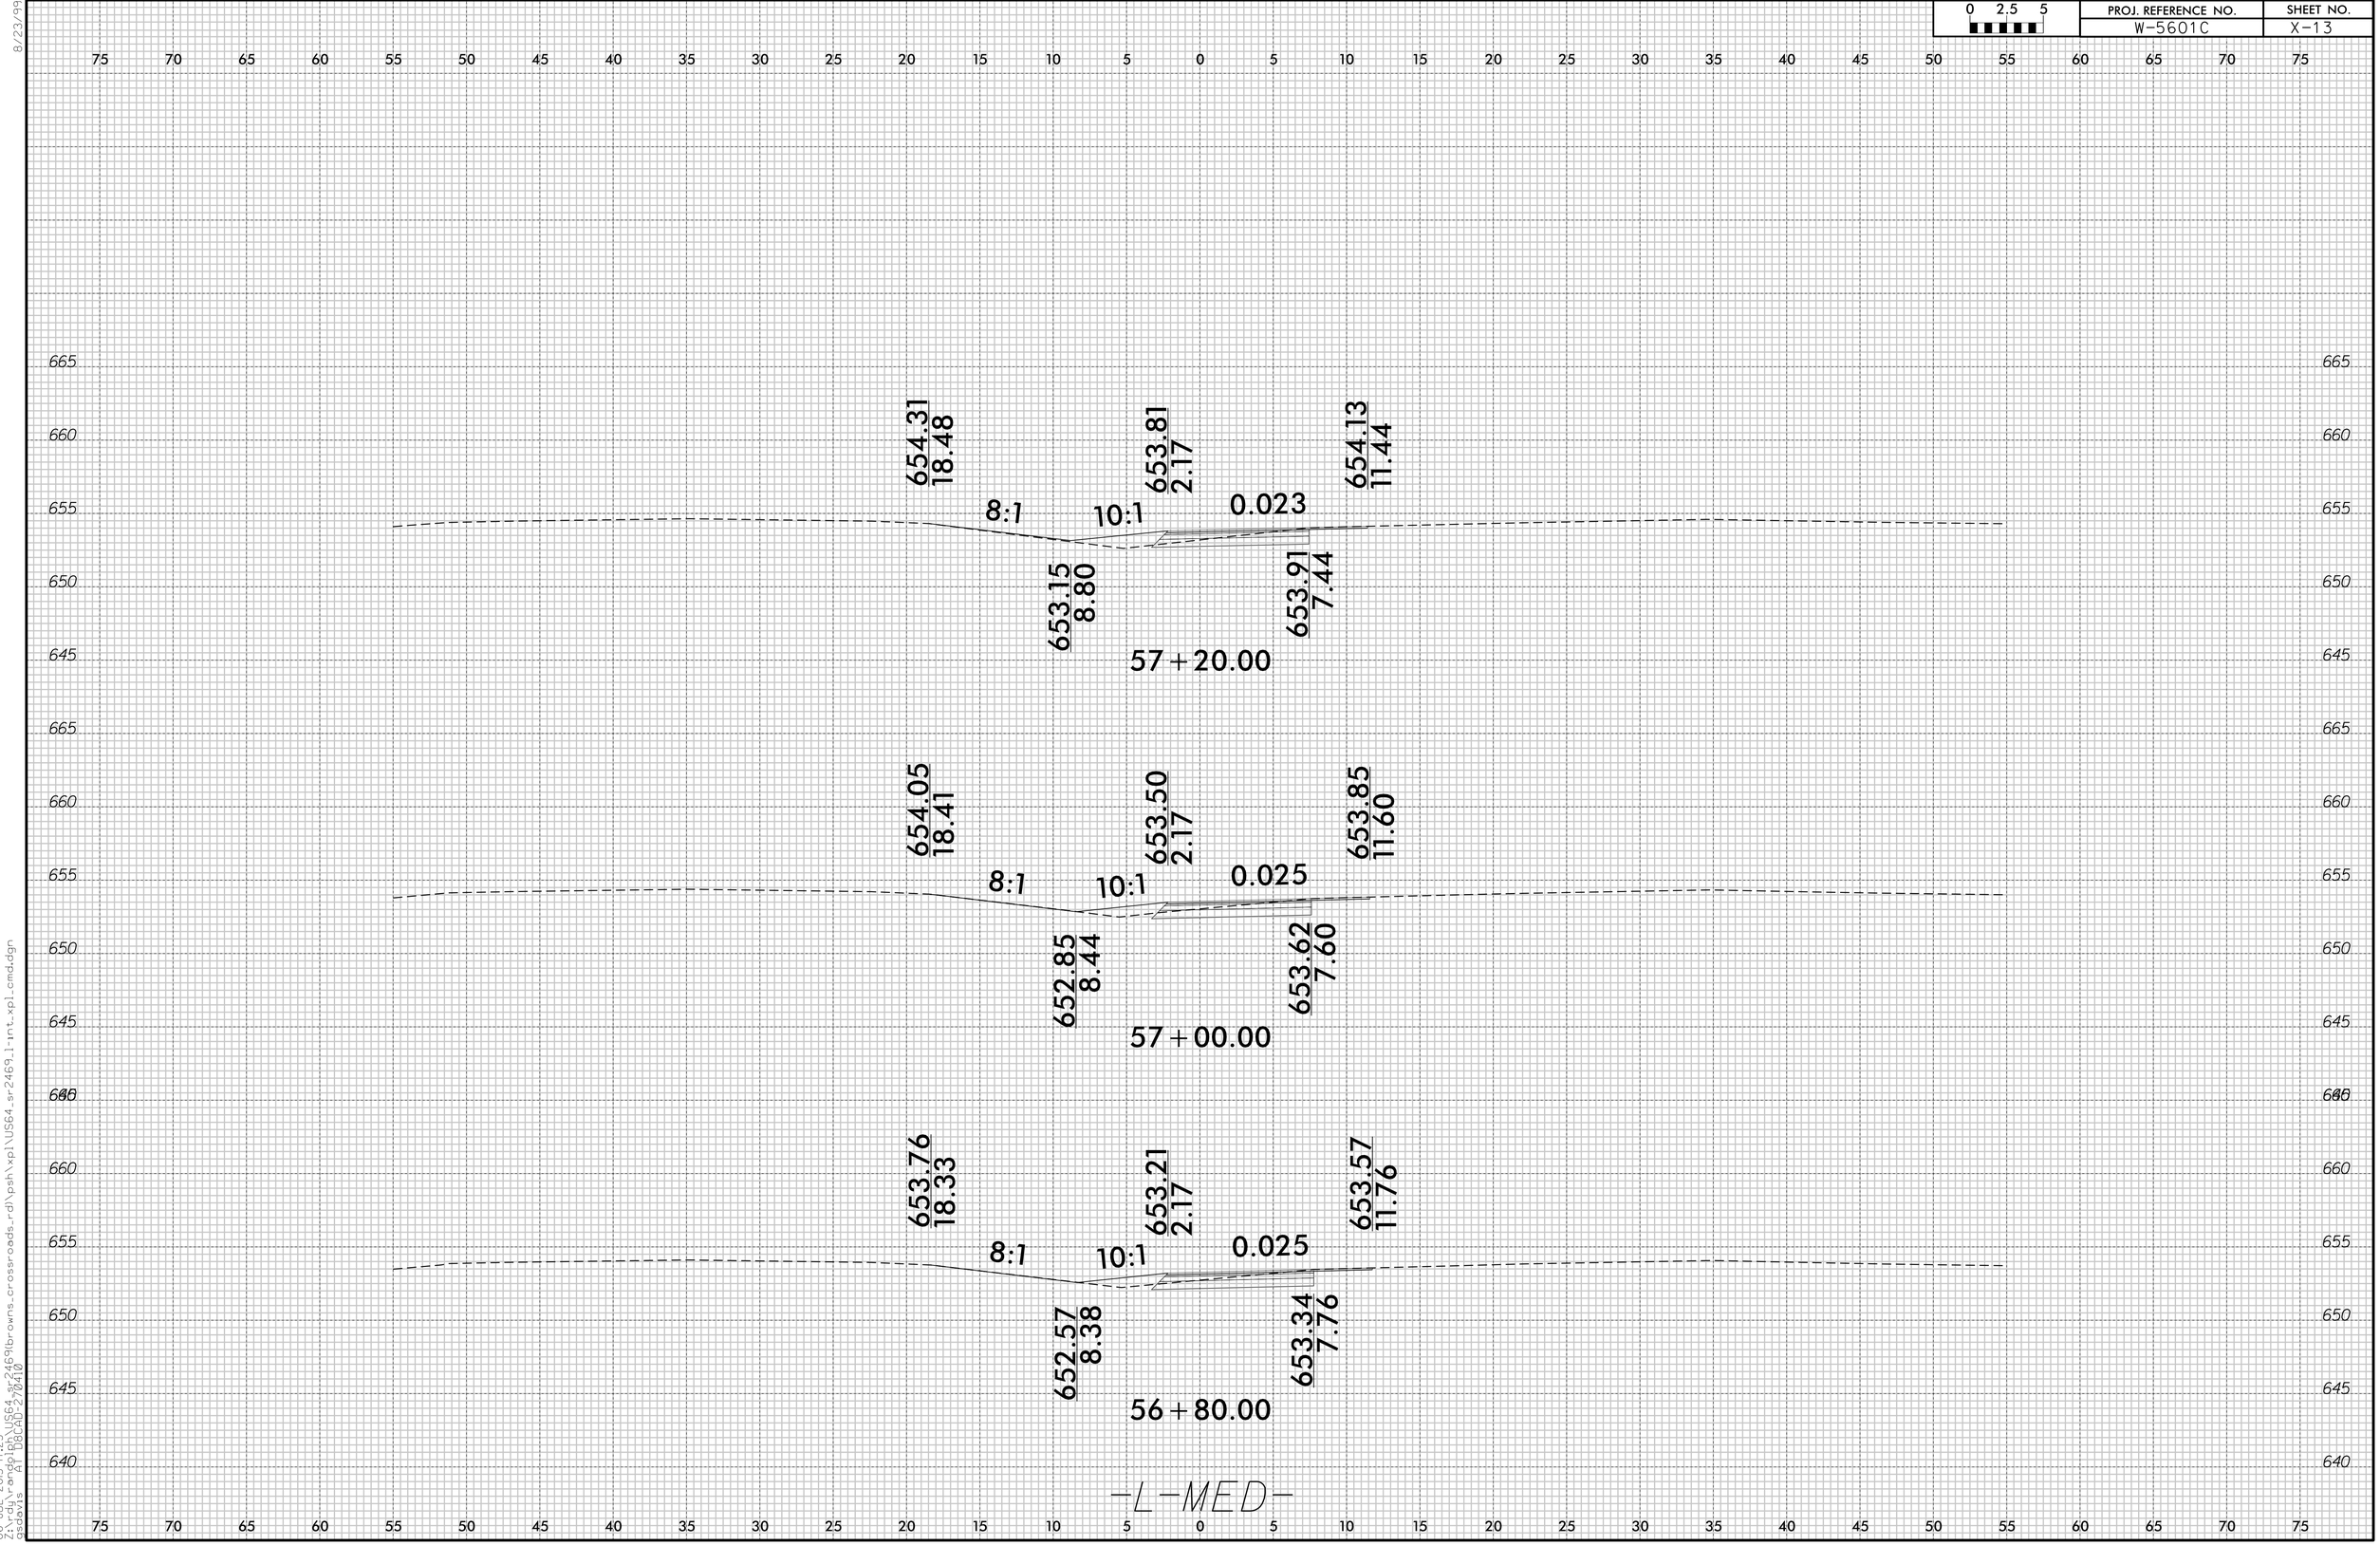

8/23/99
06-JUL-2015 17:25
Z:\rdy\randolph\US64_sr2469\browns_crossroads_rd\psh\xpl\US64_sr2469_l-int_xpl_cmd.dgn
asdavis
AT D8CAD-270410