0 2.5 5	PROJ. REFERENCE NO.	SHEET NO.
	W-5601C	X-33

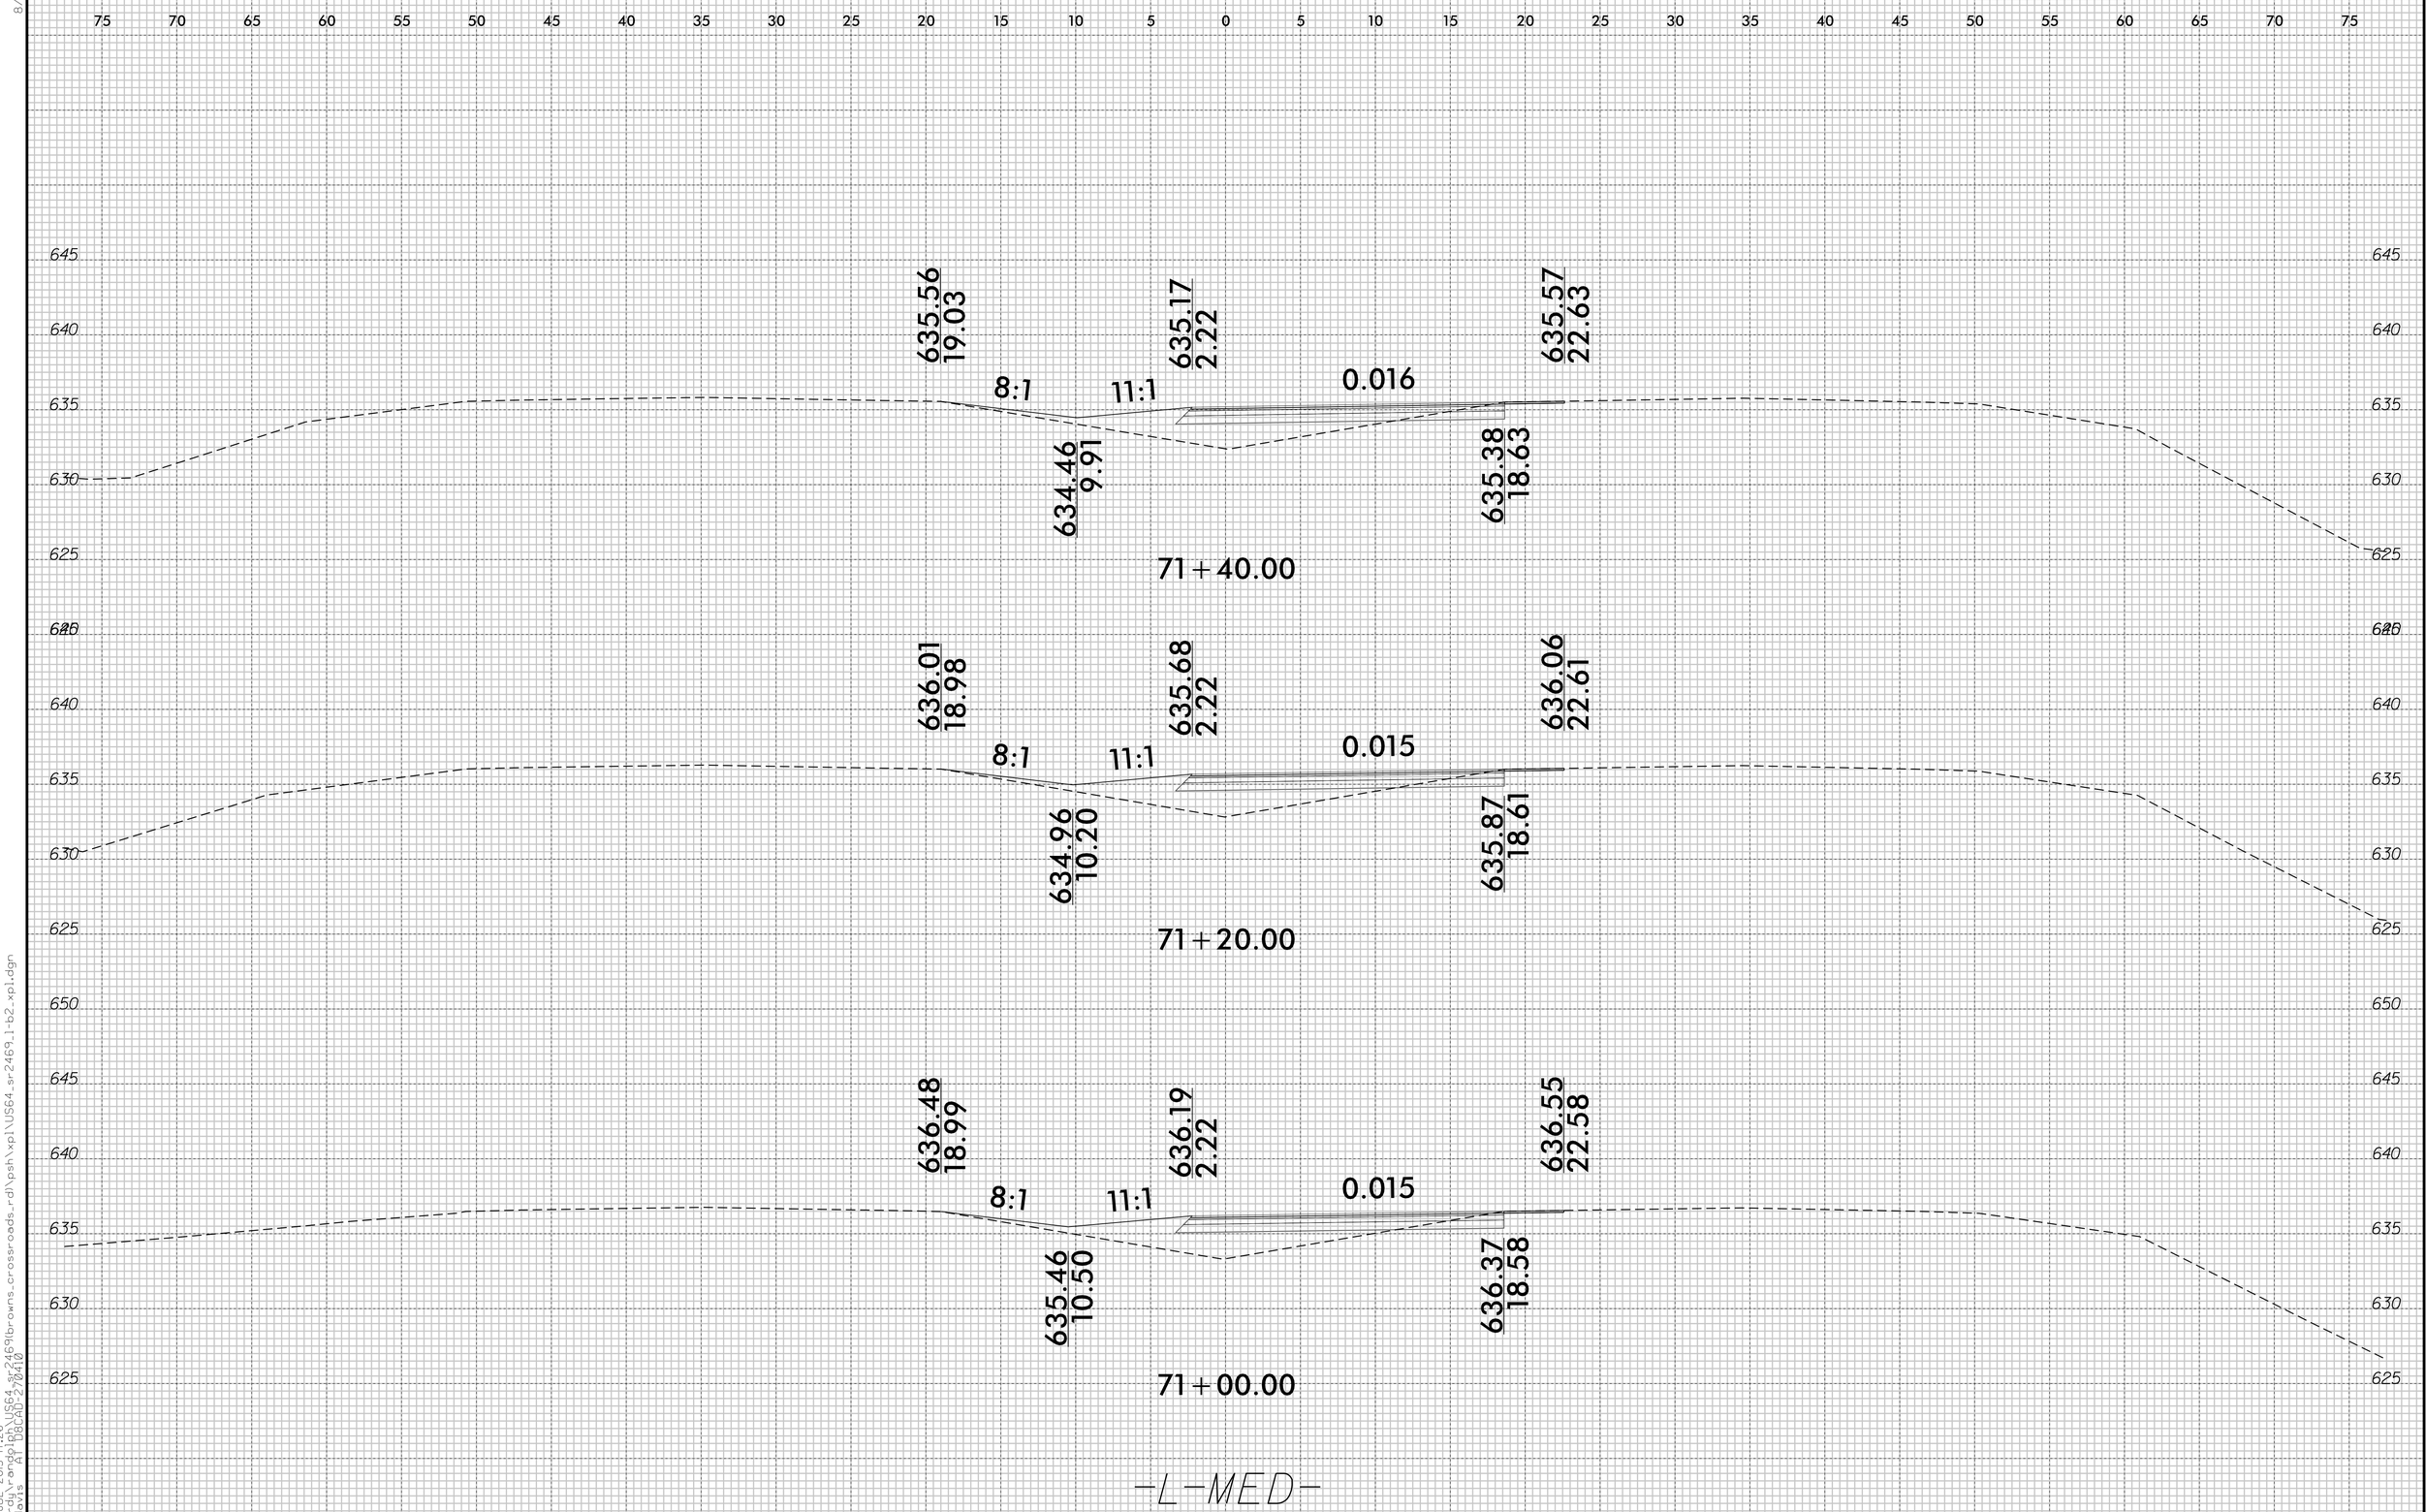

8/23/99
06-JUL-2015 17:26
Z:\rdy\randolph\US64_sr2469\browns_crossroads_rd\psh\xpl\US64_sr2469_l-b2_xpl.dgn
asdavis
AT D8CAD-270410