0 2.5 5	PROJ. REFERENCE NO.	SHEET NO.
	W-5601C	X-40

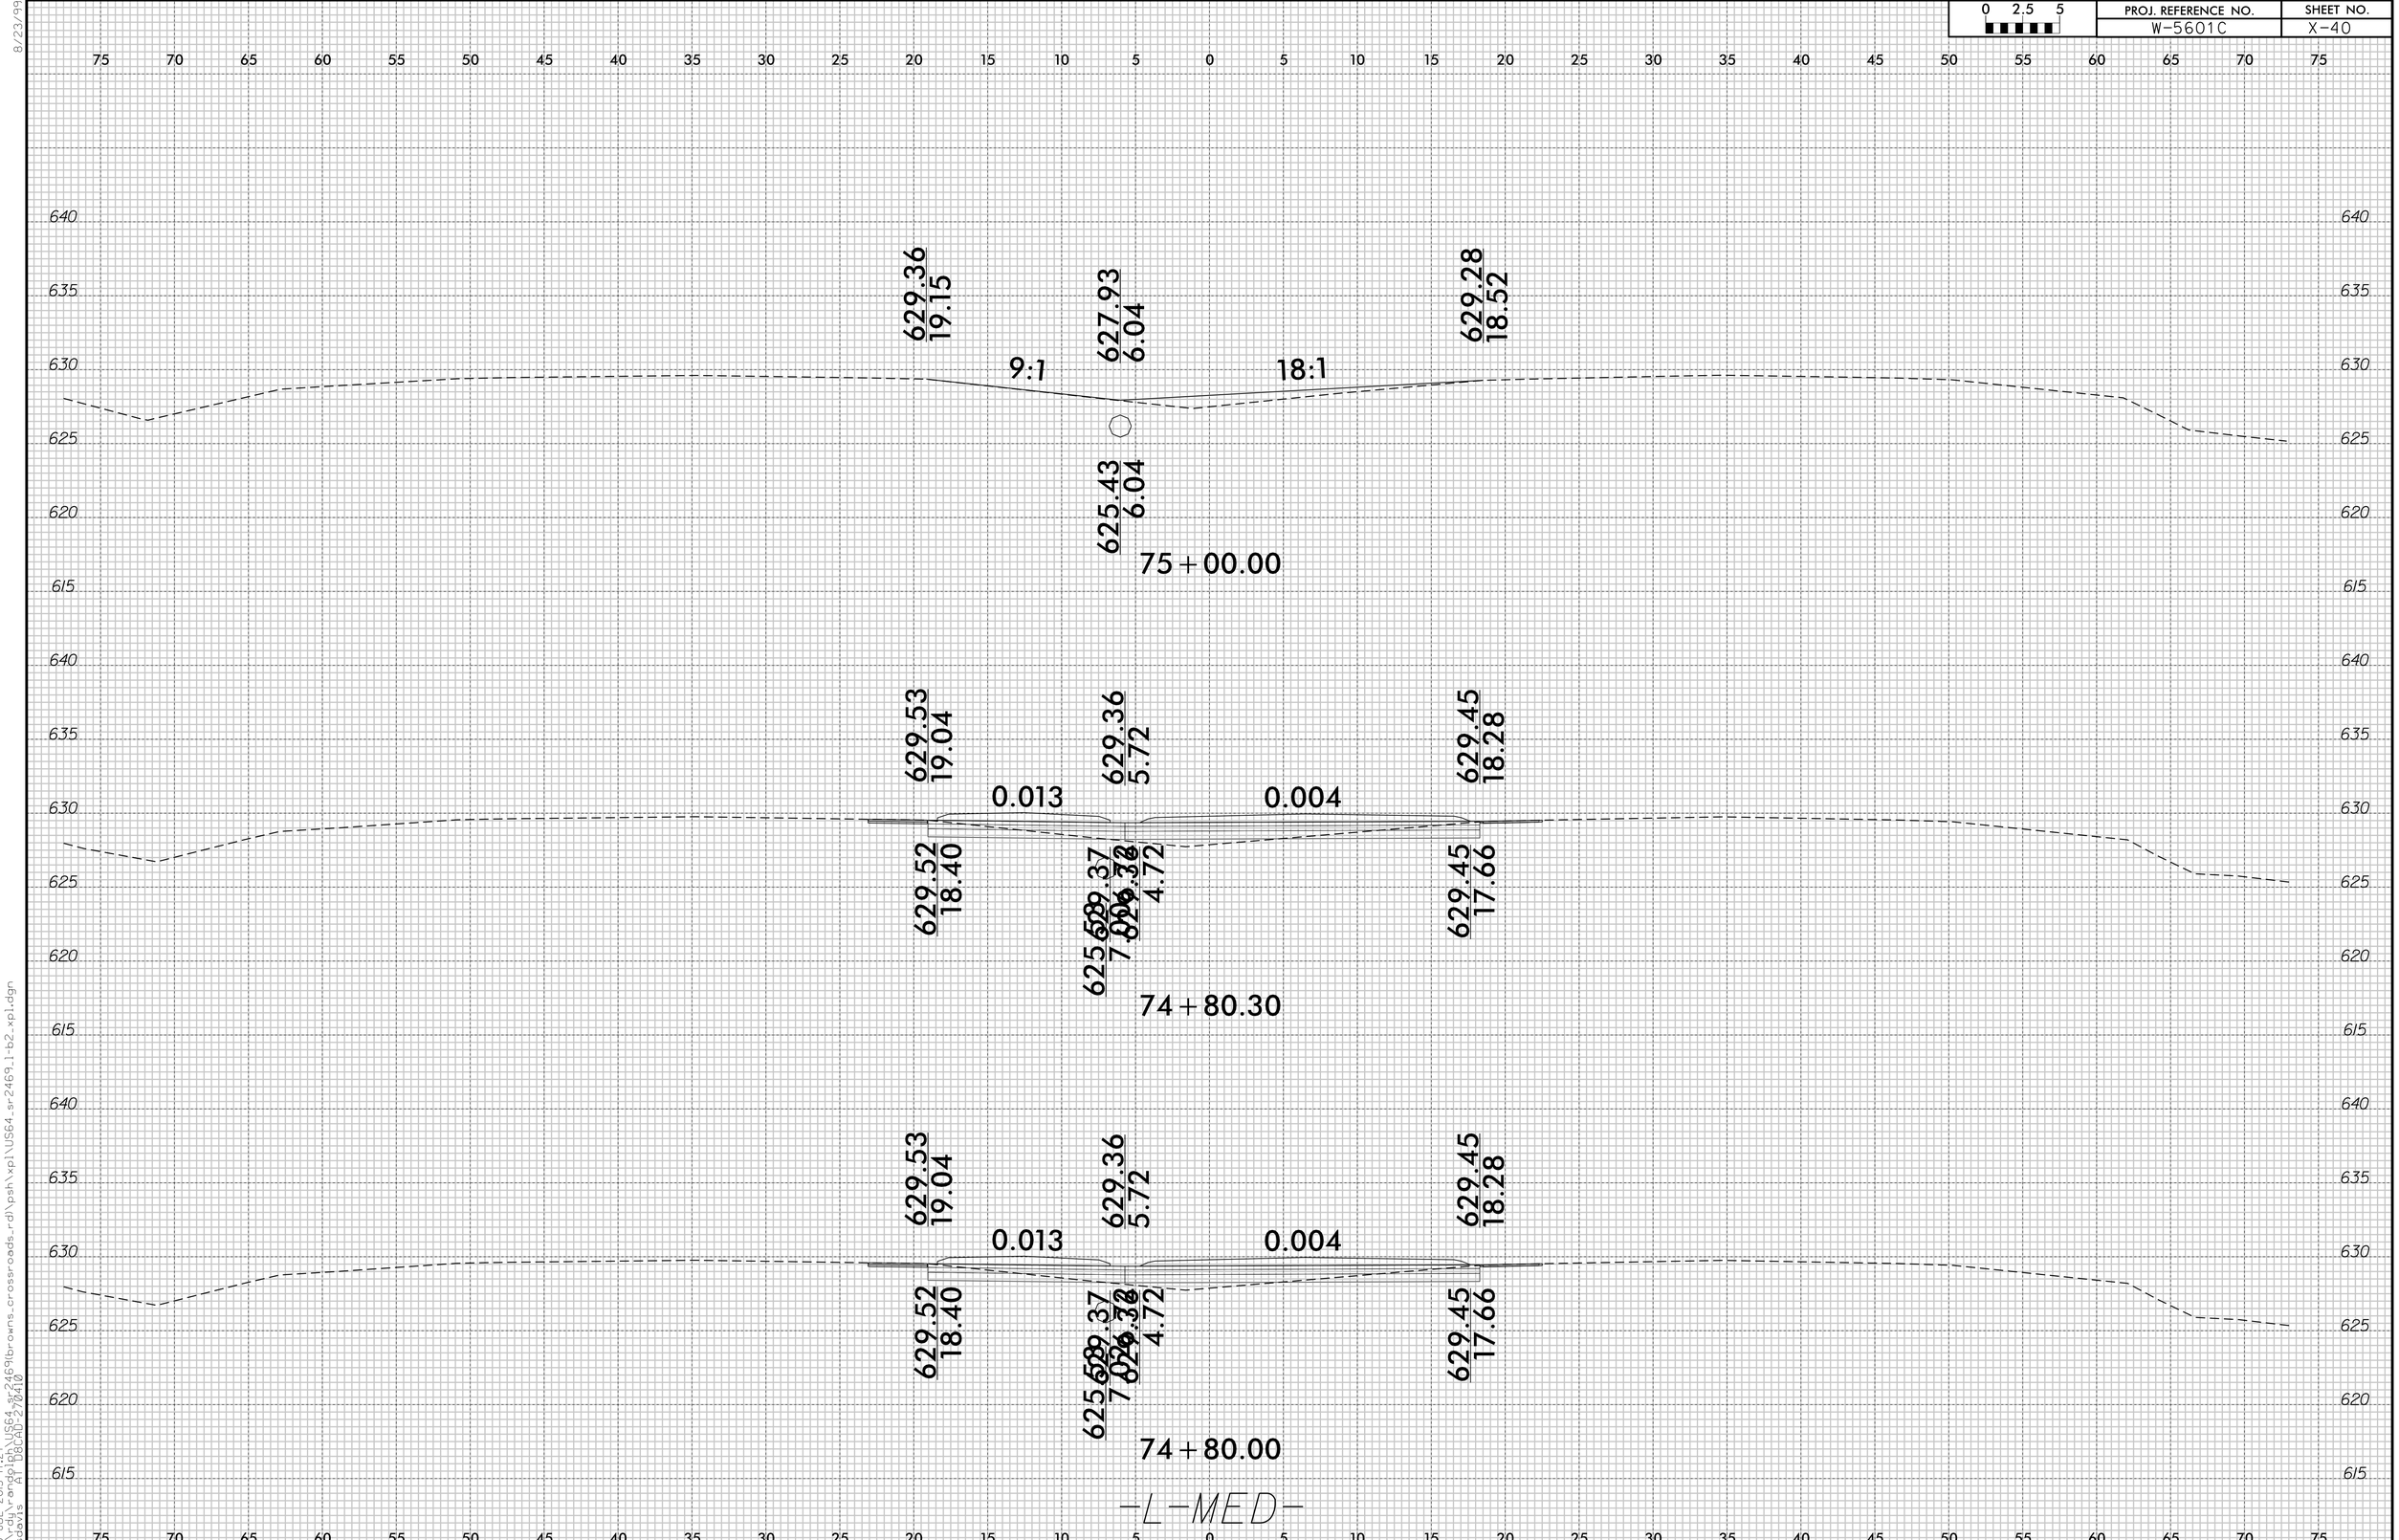

8/23/99
06-JUL-2015 17:27
Z:\rdy\randolph\US64_sr2469\browns_crossroads_rd\psh\xpl\US64_sr2469_l-b2_xpl.dgn
gsdavis
A1 D8CAD-2.70.10