PROJECT REFERENCE NO.	SHEET NO.
W-5145	EC-4
R/W SHEET NO.	

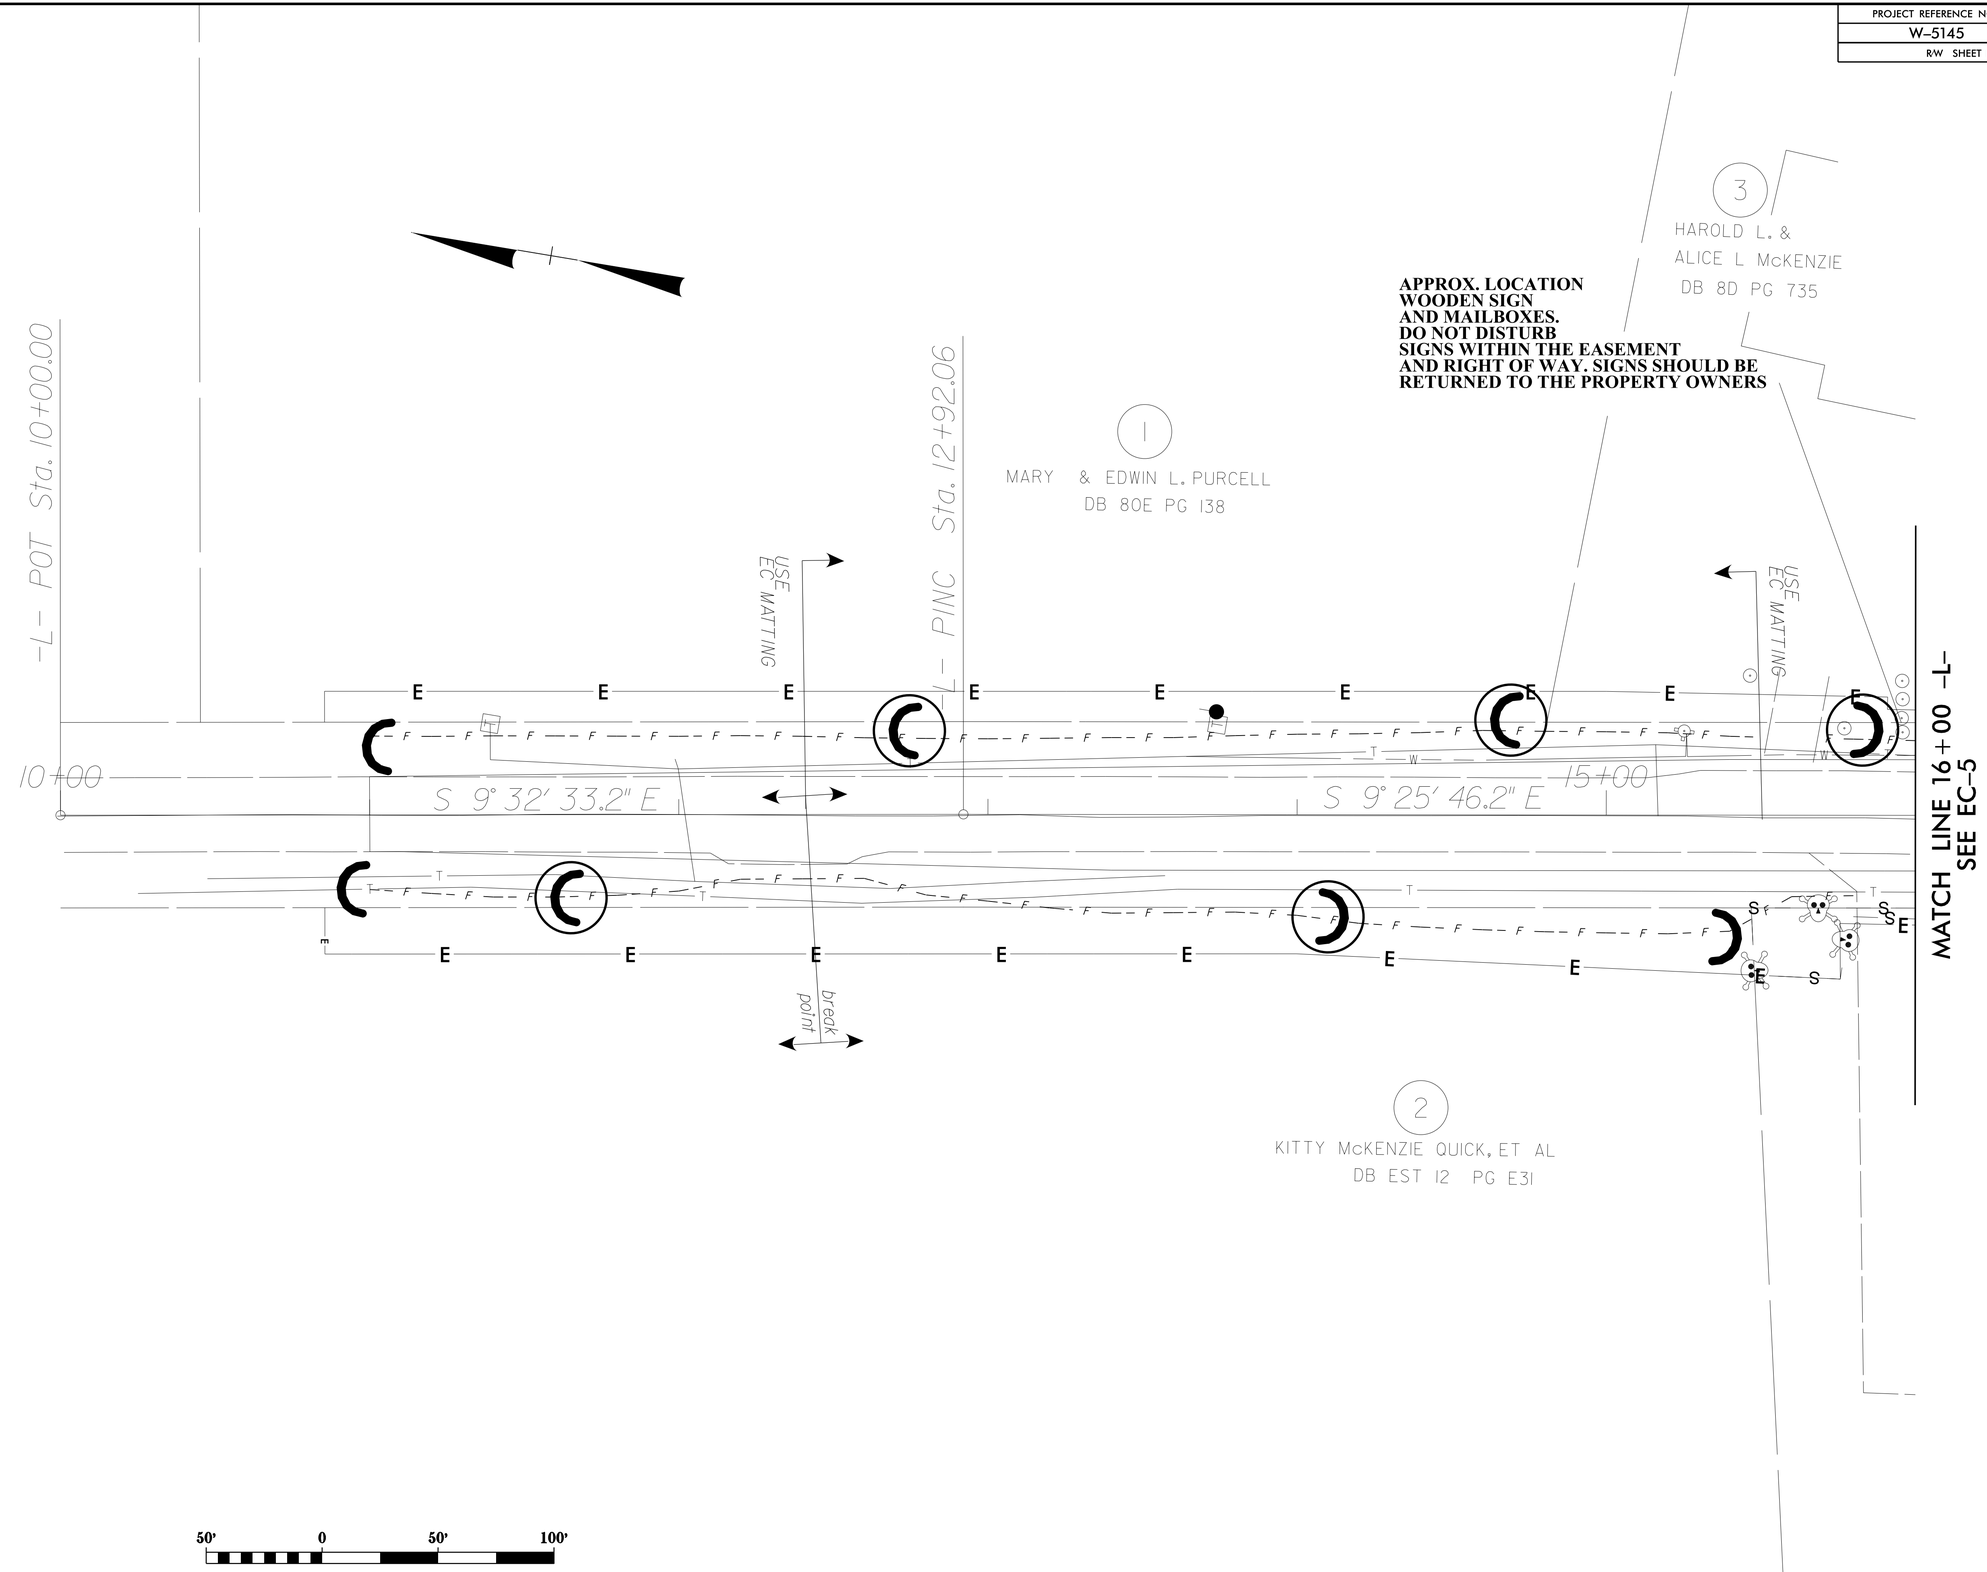

REVISIONS

8/17/99

W-DEC-2015 09:31
c:\pwworking\scot\mdvue5010er.16141barnes.bridge_rd\psh\ECP\W-5145_EC-4.dgn
ascots
AT08AD-270410