PROJECT REFERENCE NO.	SHEET NO.
W-5145	EC-5
R/W SHEET NO.	

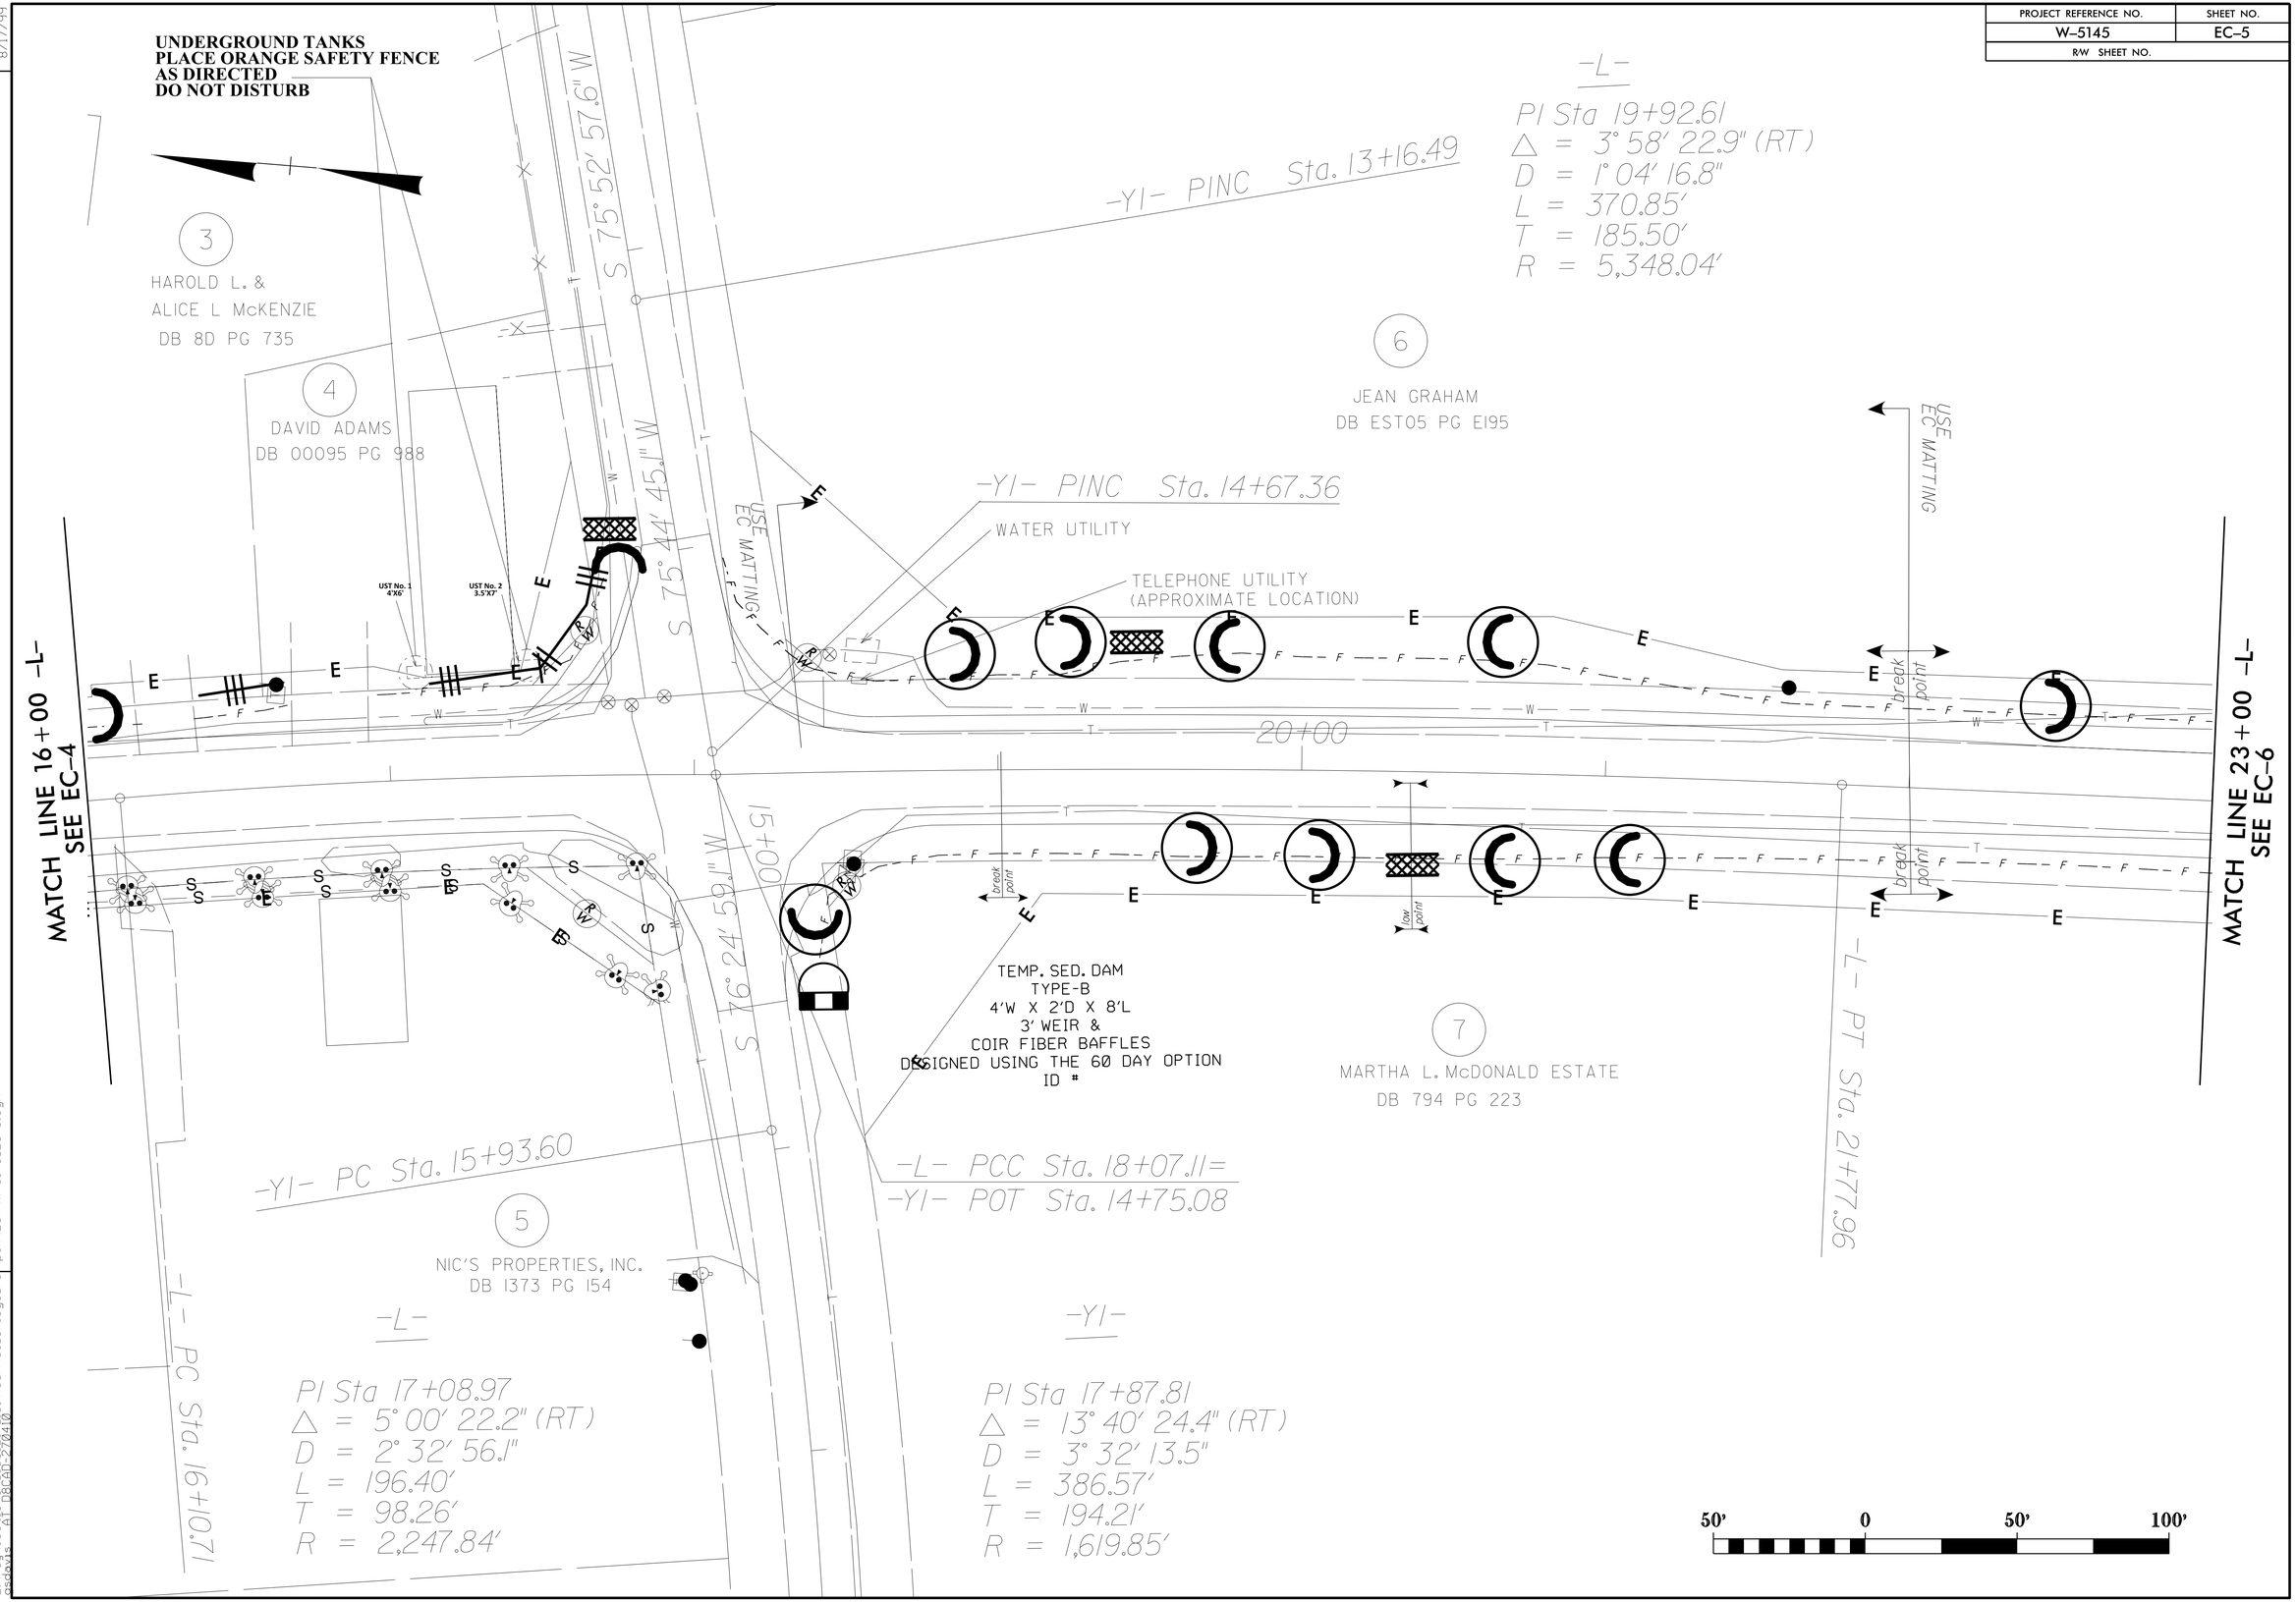

REVISIONS

8/17/99

U:\DEC_2015_0931
Z:\Projects\Bridge\ut5010pr_1614lbarnes.bridge_rd\psh\ECP\W-5145_EC-5.dgn
ashavis
A1 08-AD-270410