PROJECT REFERENCE NO.	SHEET NO.
W-5145	EC-6
R/W SHEET NO.	

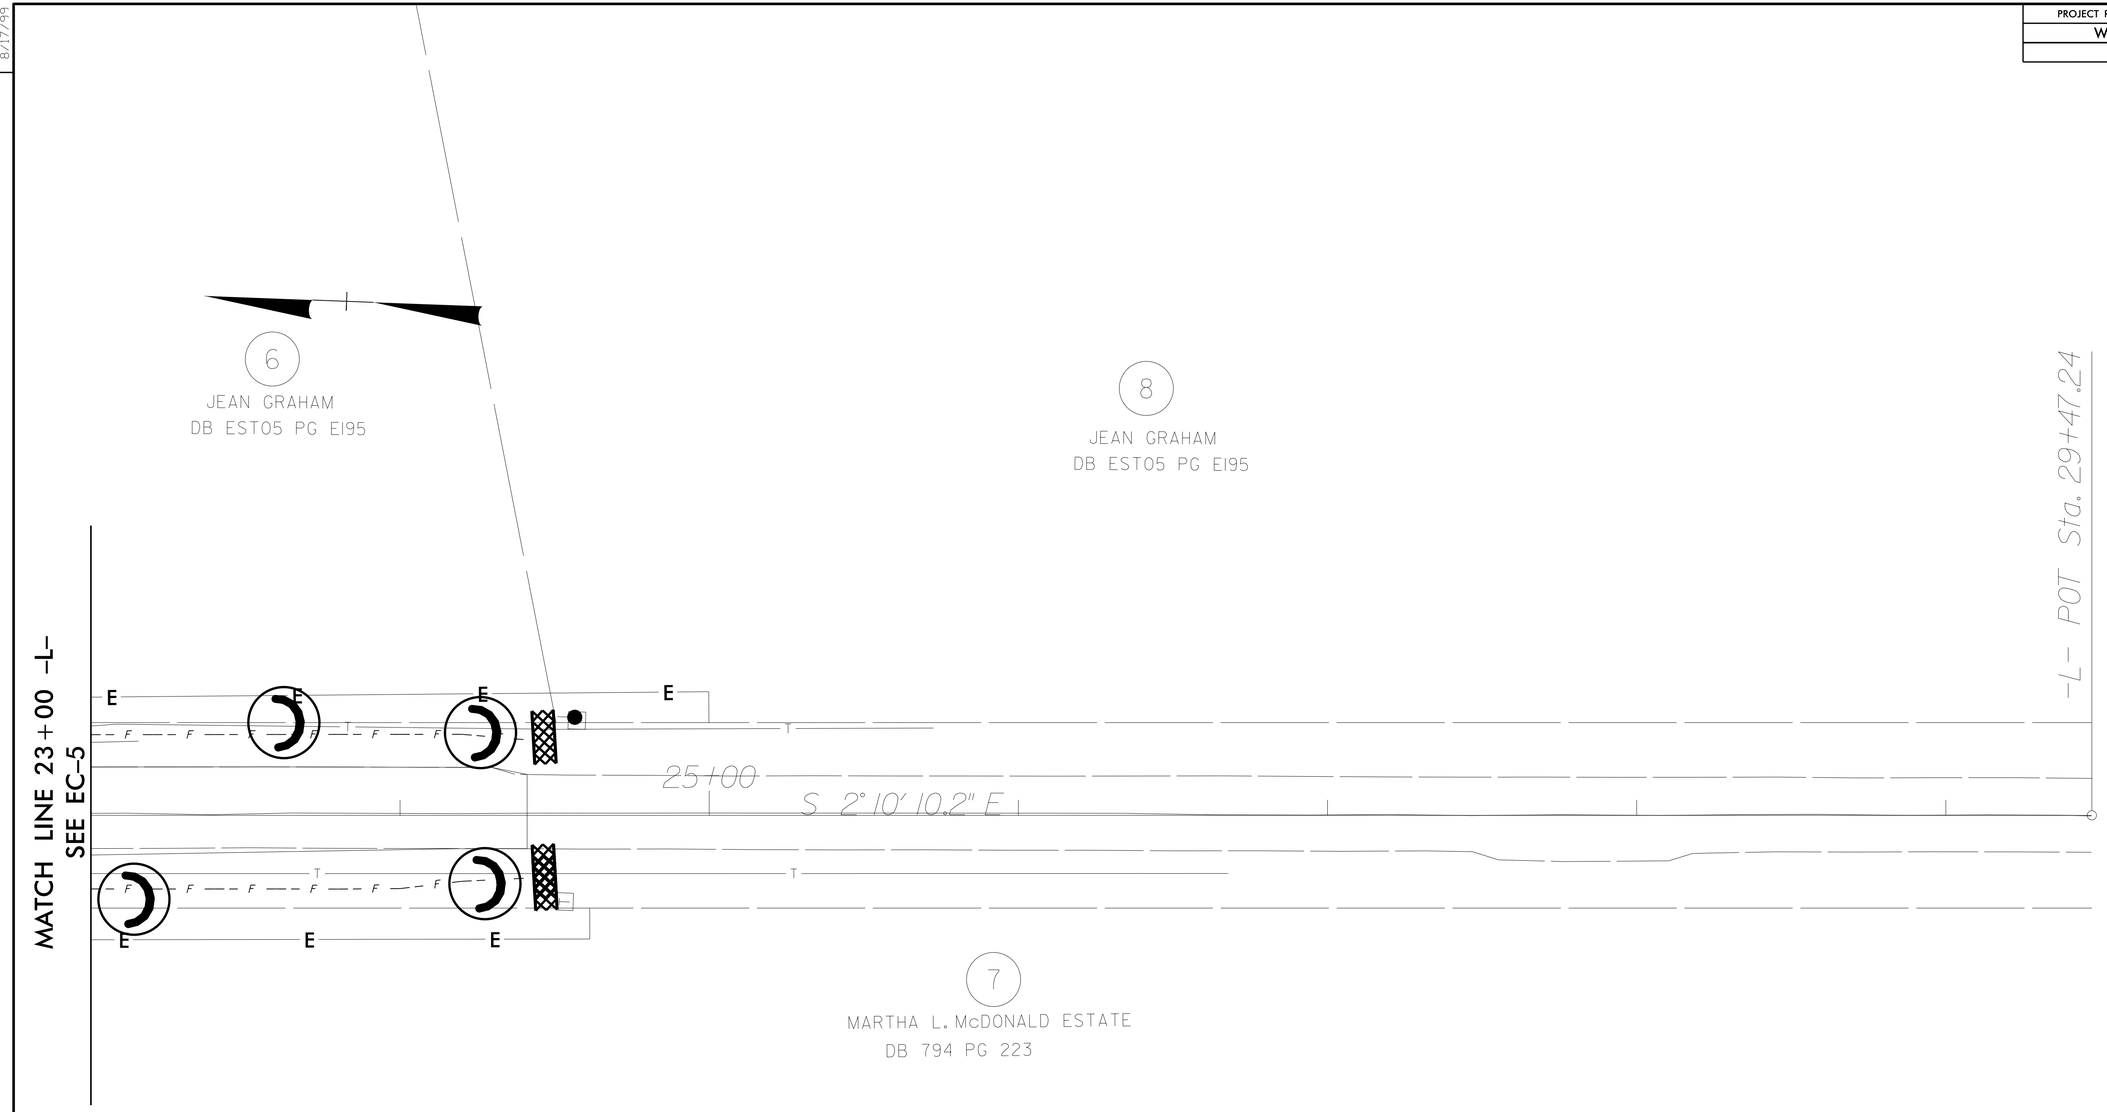

50' 0 50' 100'

REVISIONS

8/17/99

U:\DEC_2015_0931
2015\sco\bridge\us501@sr_1614\barnes_bridge_rd\psh\ECP\W-5145_EC-6.dgn
psbouis
A1 08CAD 270410