PROJECT REFERENCE NO.	SHEET NO.
W-5513	EC-5/CONST.5
R/W SHEET NO.	

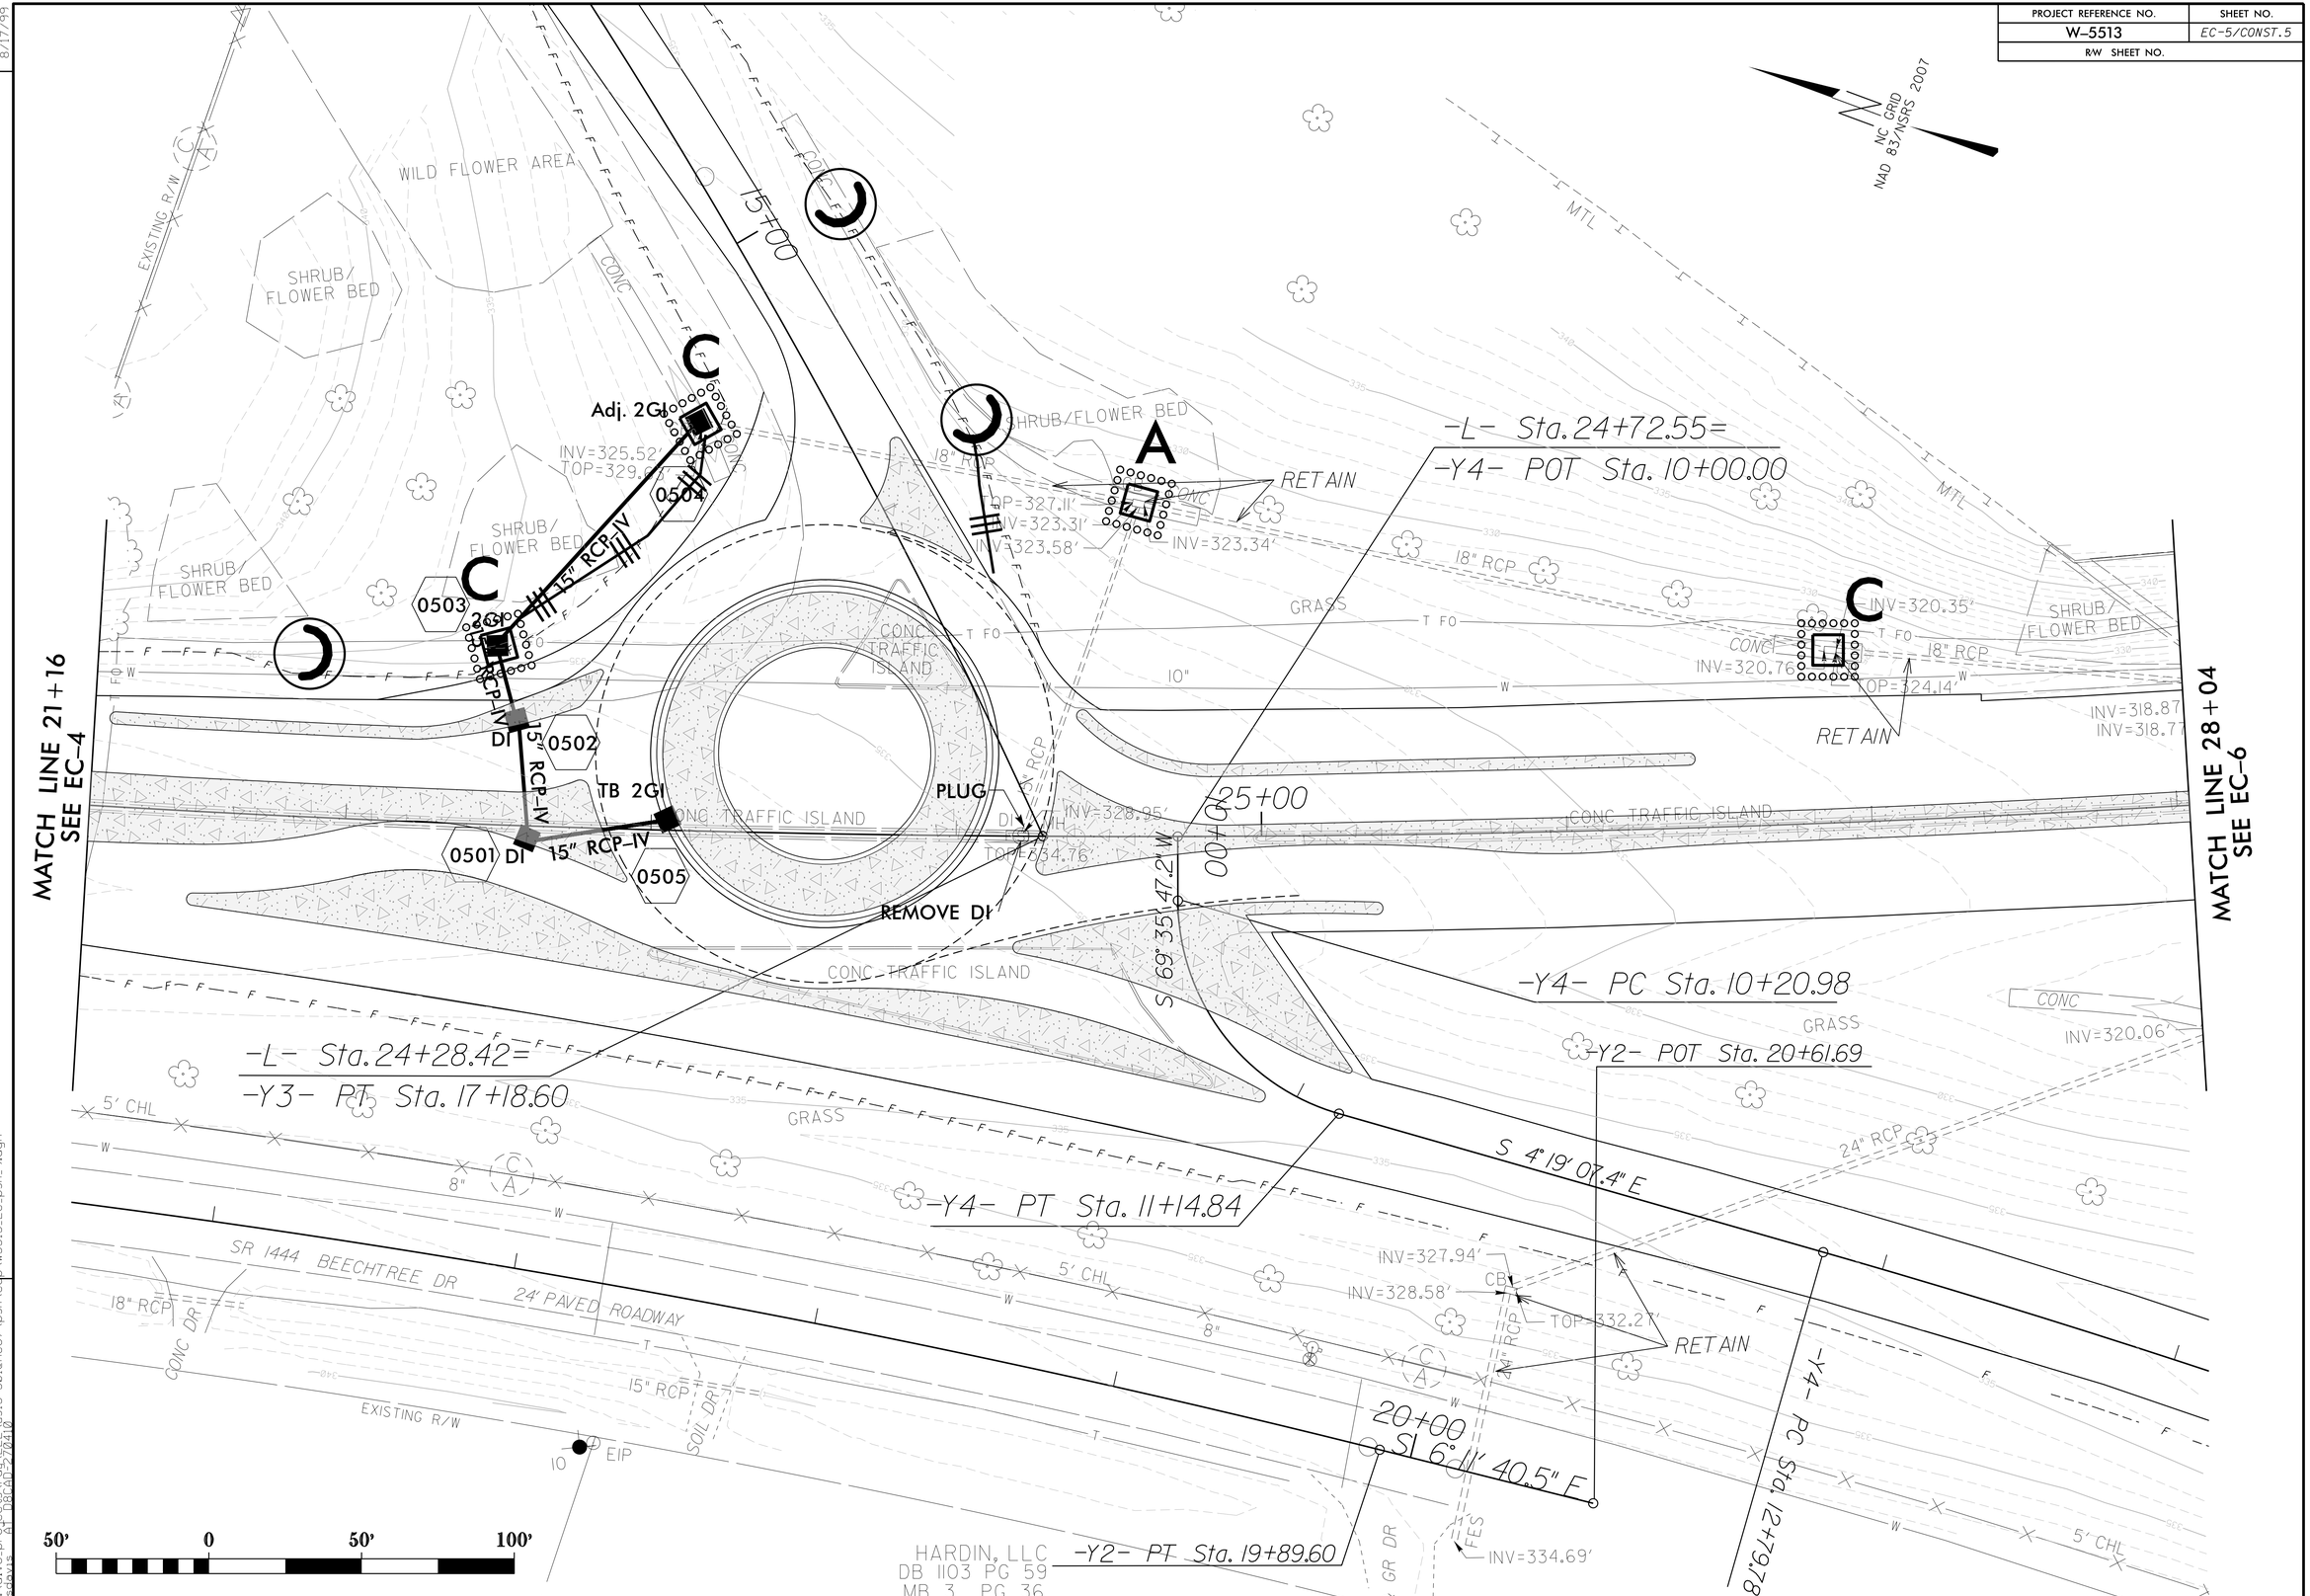

REVISIONS

8/17/99

19-AUG-2014 11:48
C:\pwworking\15\rdu\LEE\vs15-5010nc87\psh\ecp\w5513_EC_psh_9.dgn
psdavis
A1 - D8C AD-27 2010