PROJECT REFERENCE NO.	SHEET NO.
W-5513	EC-4/CONST.4
R/W SHEET NO.	

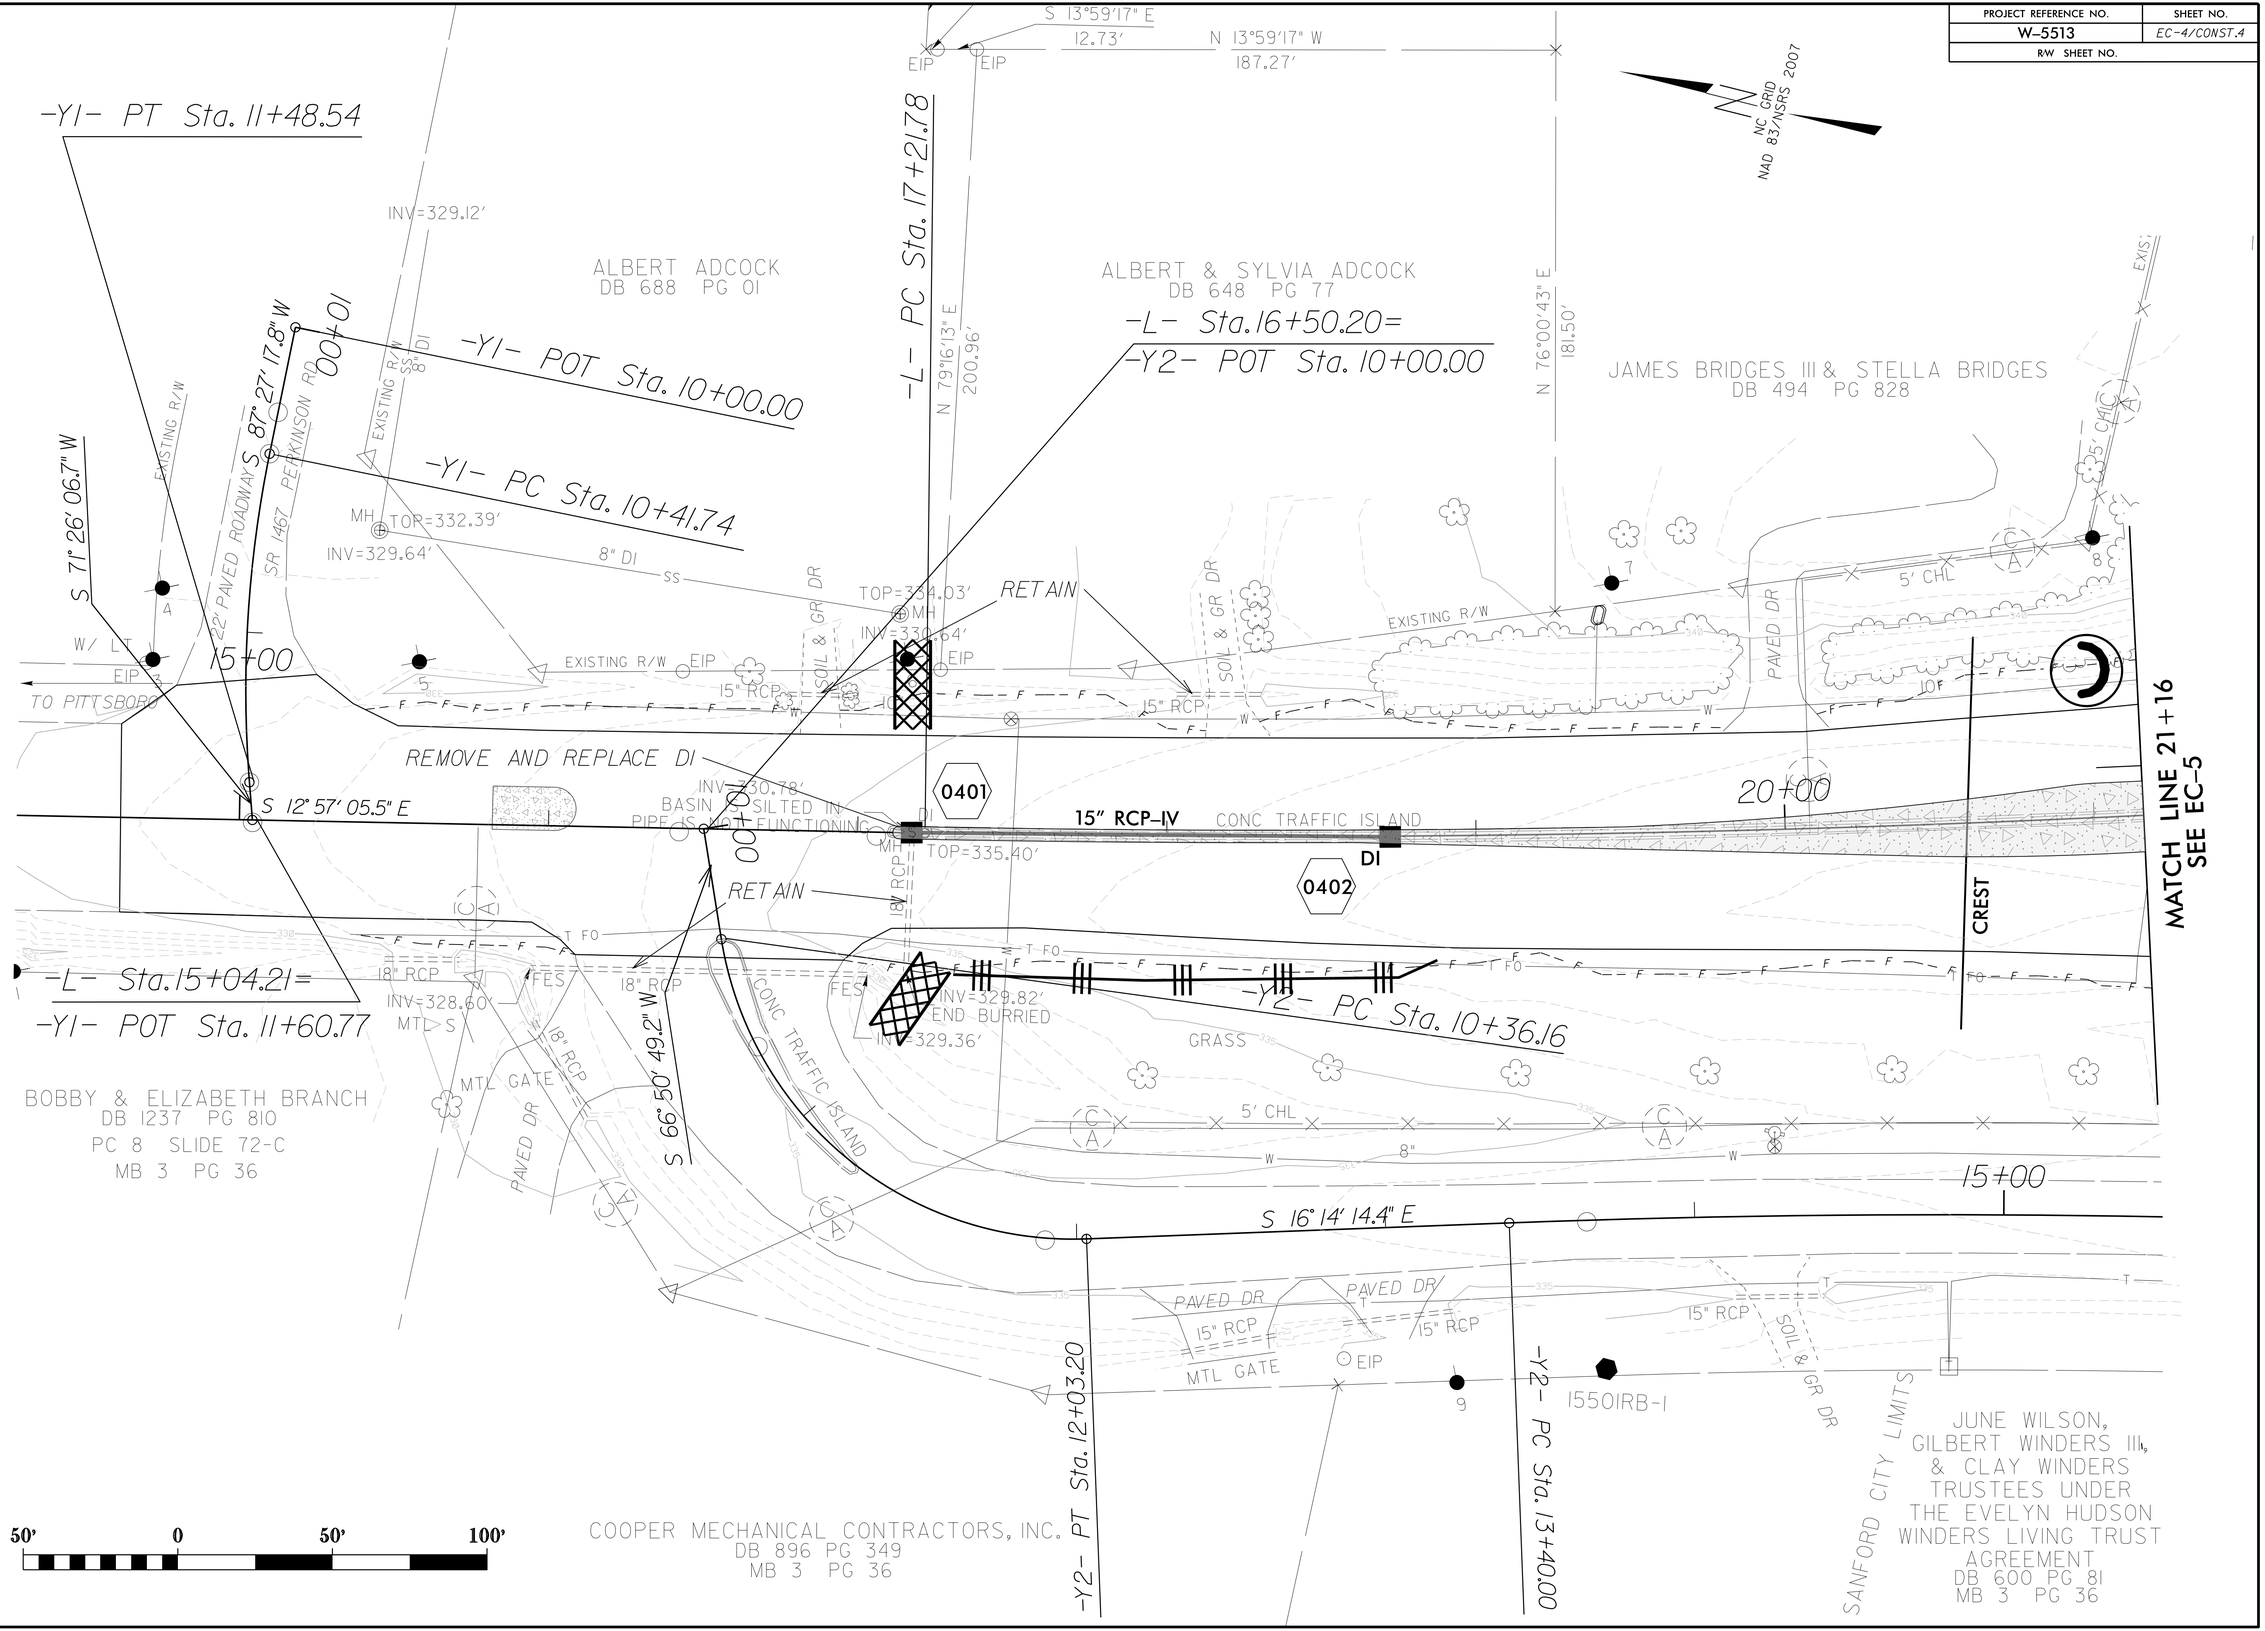

REVISIONS

8/17/99

19-AUG-2014 11:47
C:\Users\psadavis\AppData\Local\Temp\pdf\psadavis
psadavis