PROJECT REFERENCE NO.	SHEET NO.
W-5513	EC-7/CONST.7
R/W SHEET NO.	

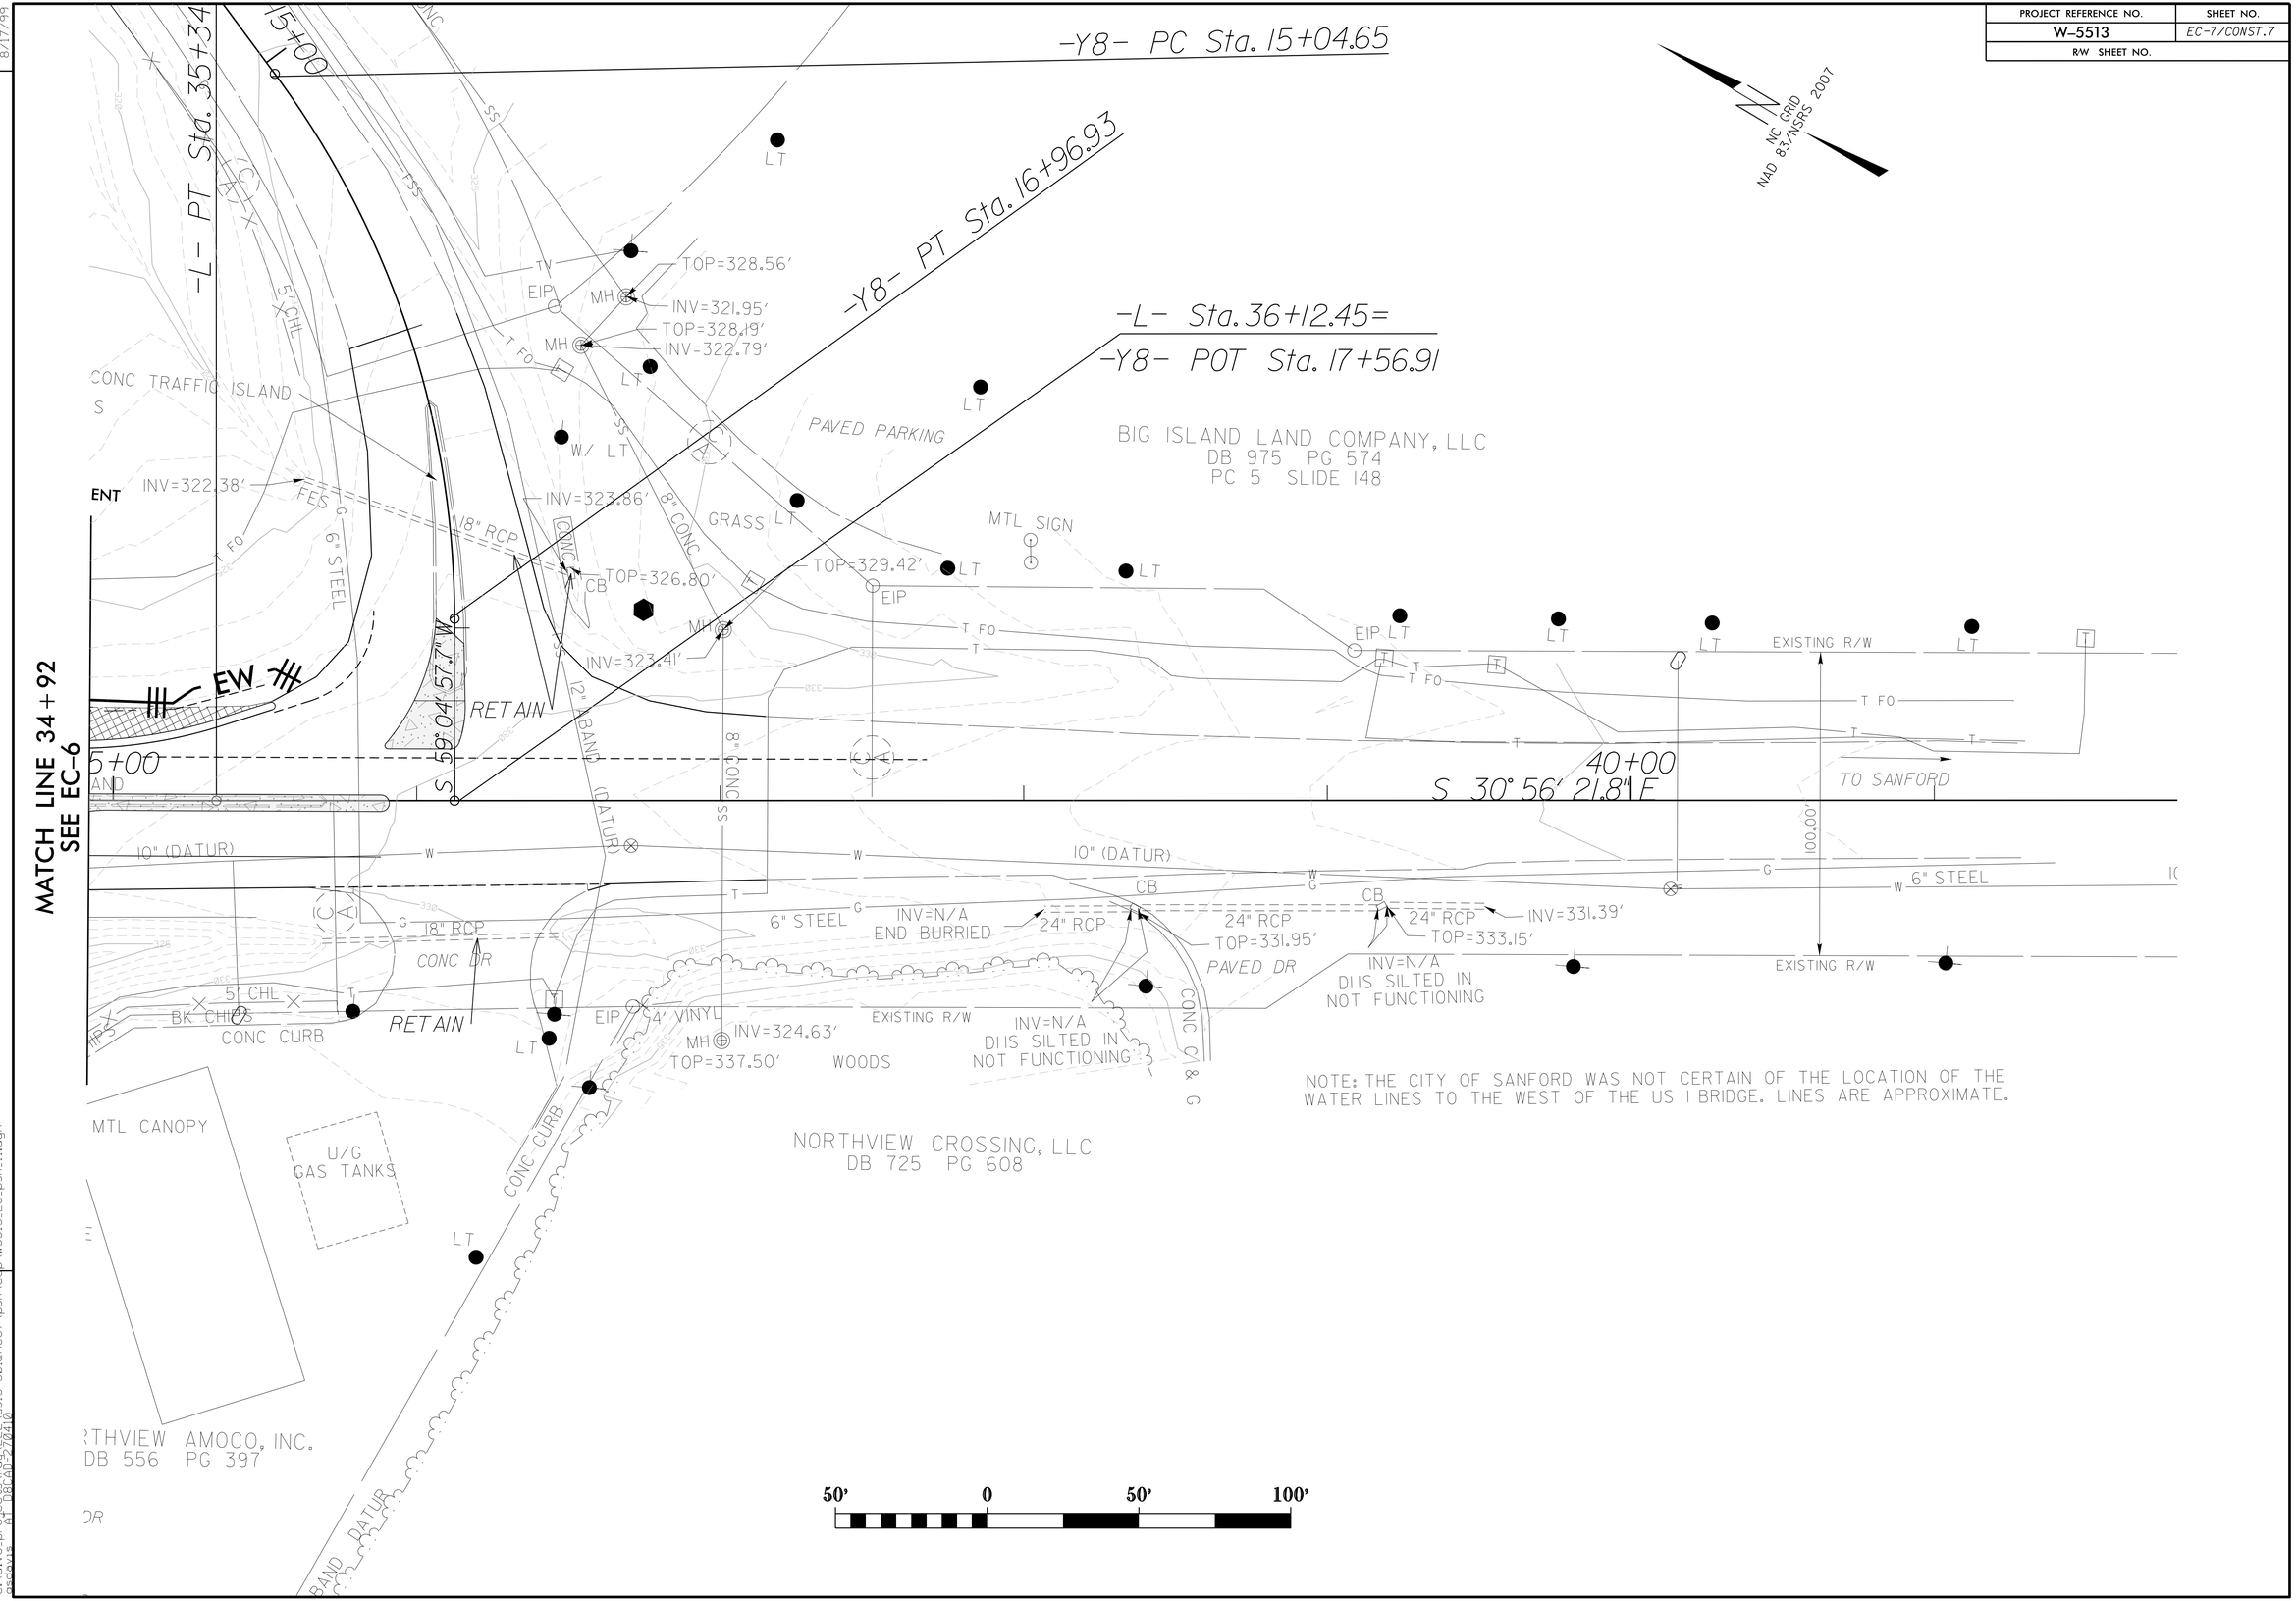

REVISIONS

8/17/99

18-AUG-2014 11:48
S:\Old projects\rdu\LEE\us15-501@nc87\psh\erp\w5513_EC_psh_11.dgn
esdavis
A1 D8:0D-2.72410