PROJECT REFERENCE NO.	SHEET NO.
W-5513	EC-6/CONST.6
R/W SHEET NO.	

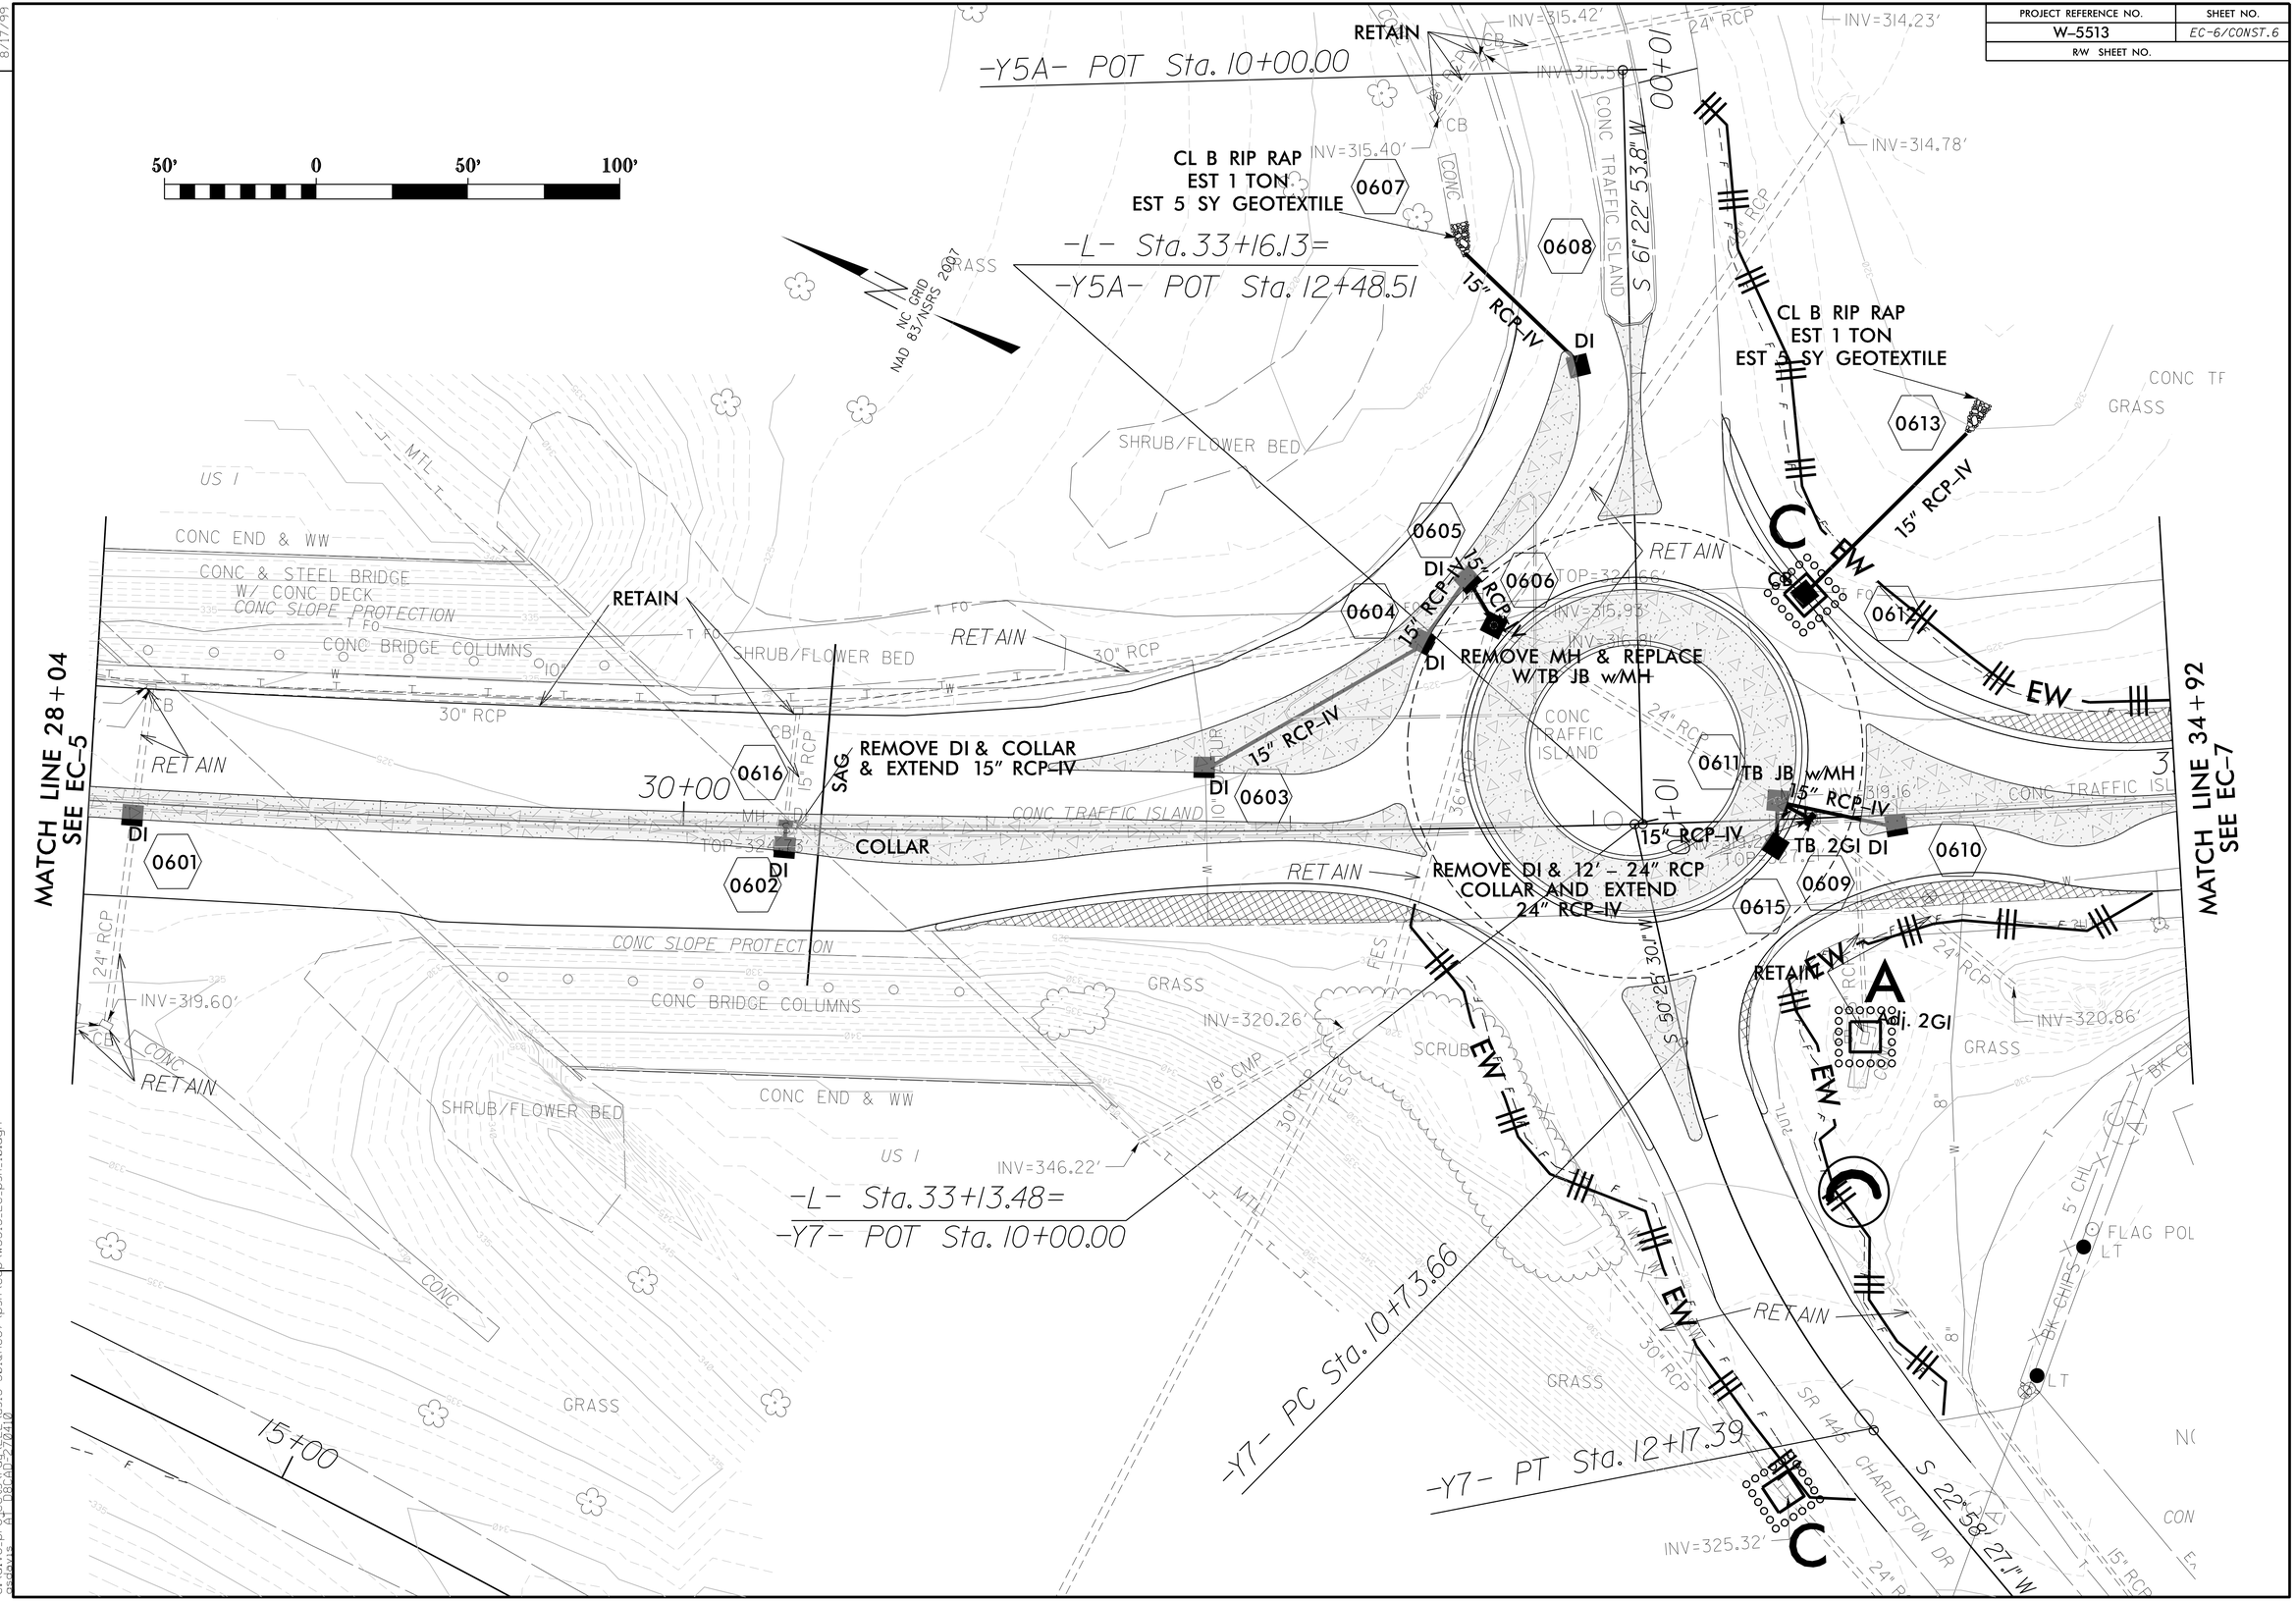

REVISIONS

8/17/99

18-AUG-2014 11:48
S:\Proj\Bridges\rdu\LEE\us15-501bnc87\psh\edp\w5513_EC_psh_10.dgn
$$ DRAFT 2/04/10