0 2.5 5	PROJ. REFERENCE NO.	SHEET NO.
	SS-4908AL	X-8

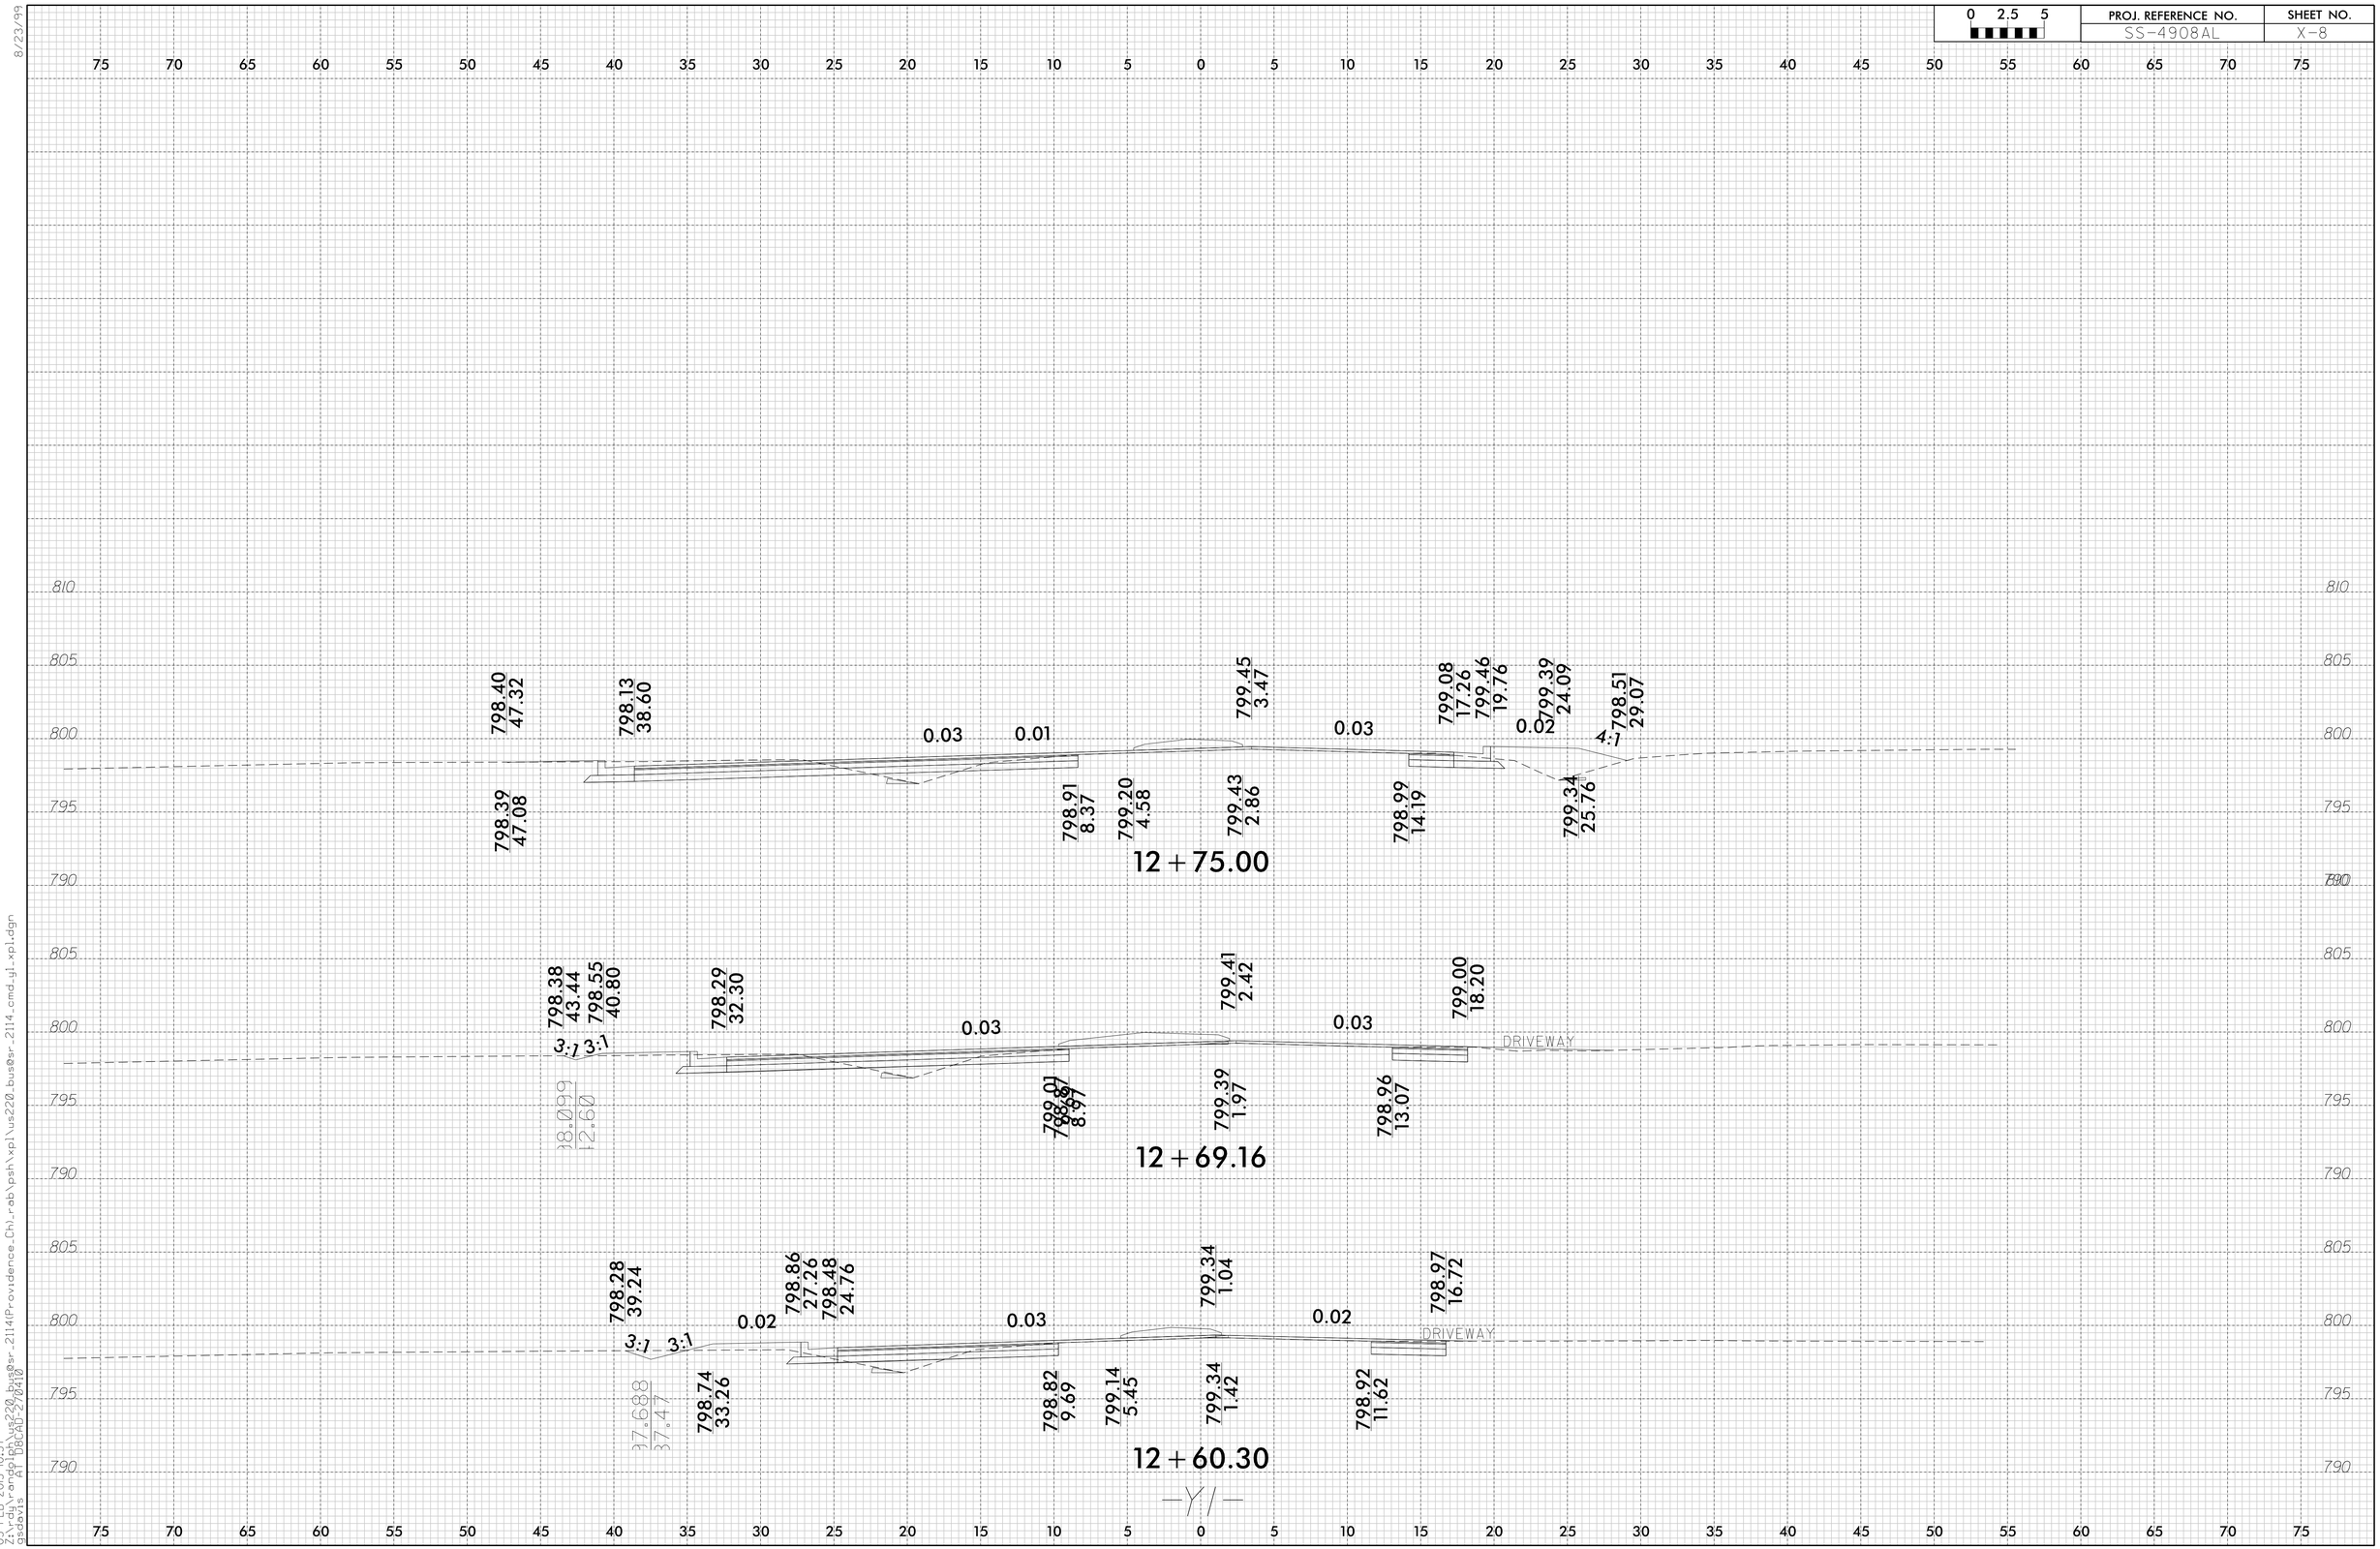

8/23/99

03-FEB-2015 10:37
Z:\rdy\randolph\us220_bus@sr_2114(Providence_Ch)_rab\psh\xpl\us220_bus@sr_2114_cmd_gl_xpl.dgn
gsdavis AT DBCAD-270410