0 2.5 5	PROJ. REFERENCE NO.	SHEET NO.
	SS-4908AL	X-4

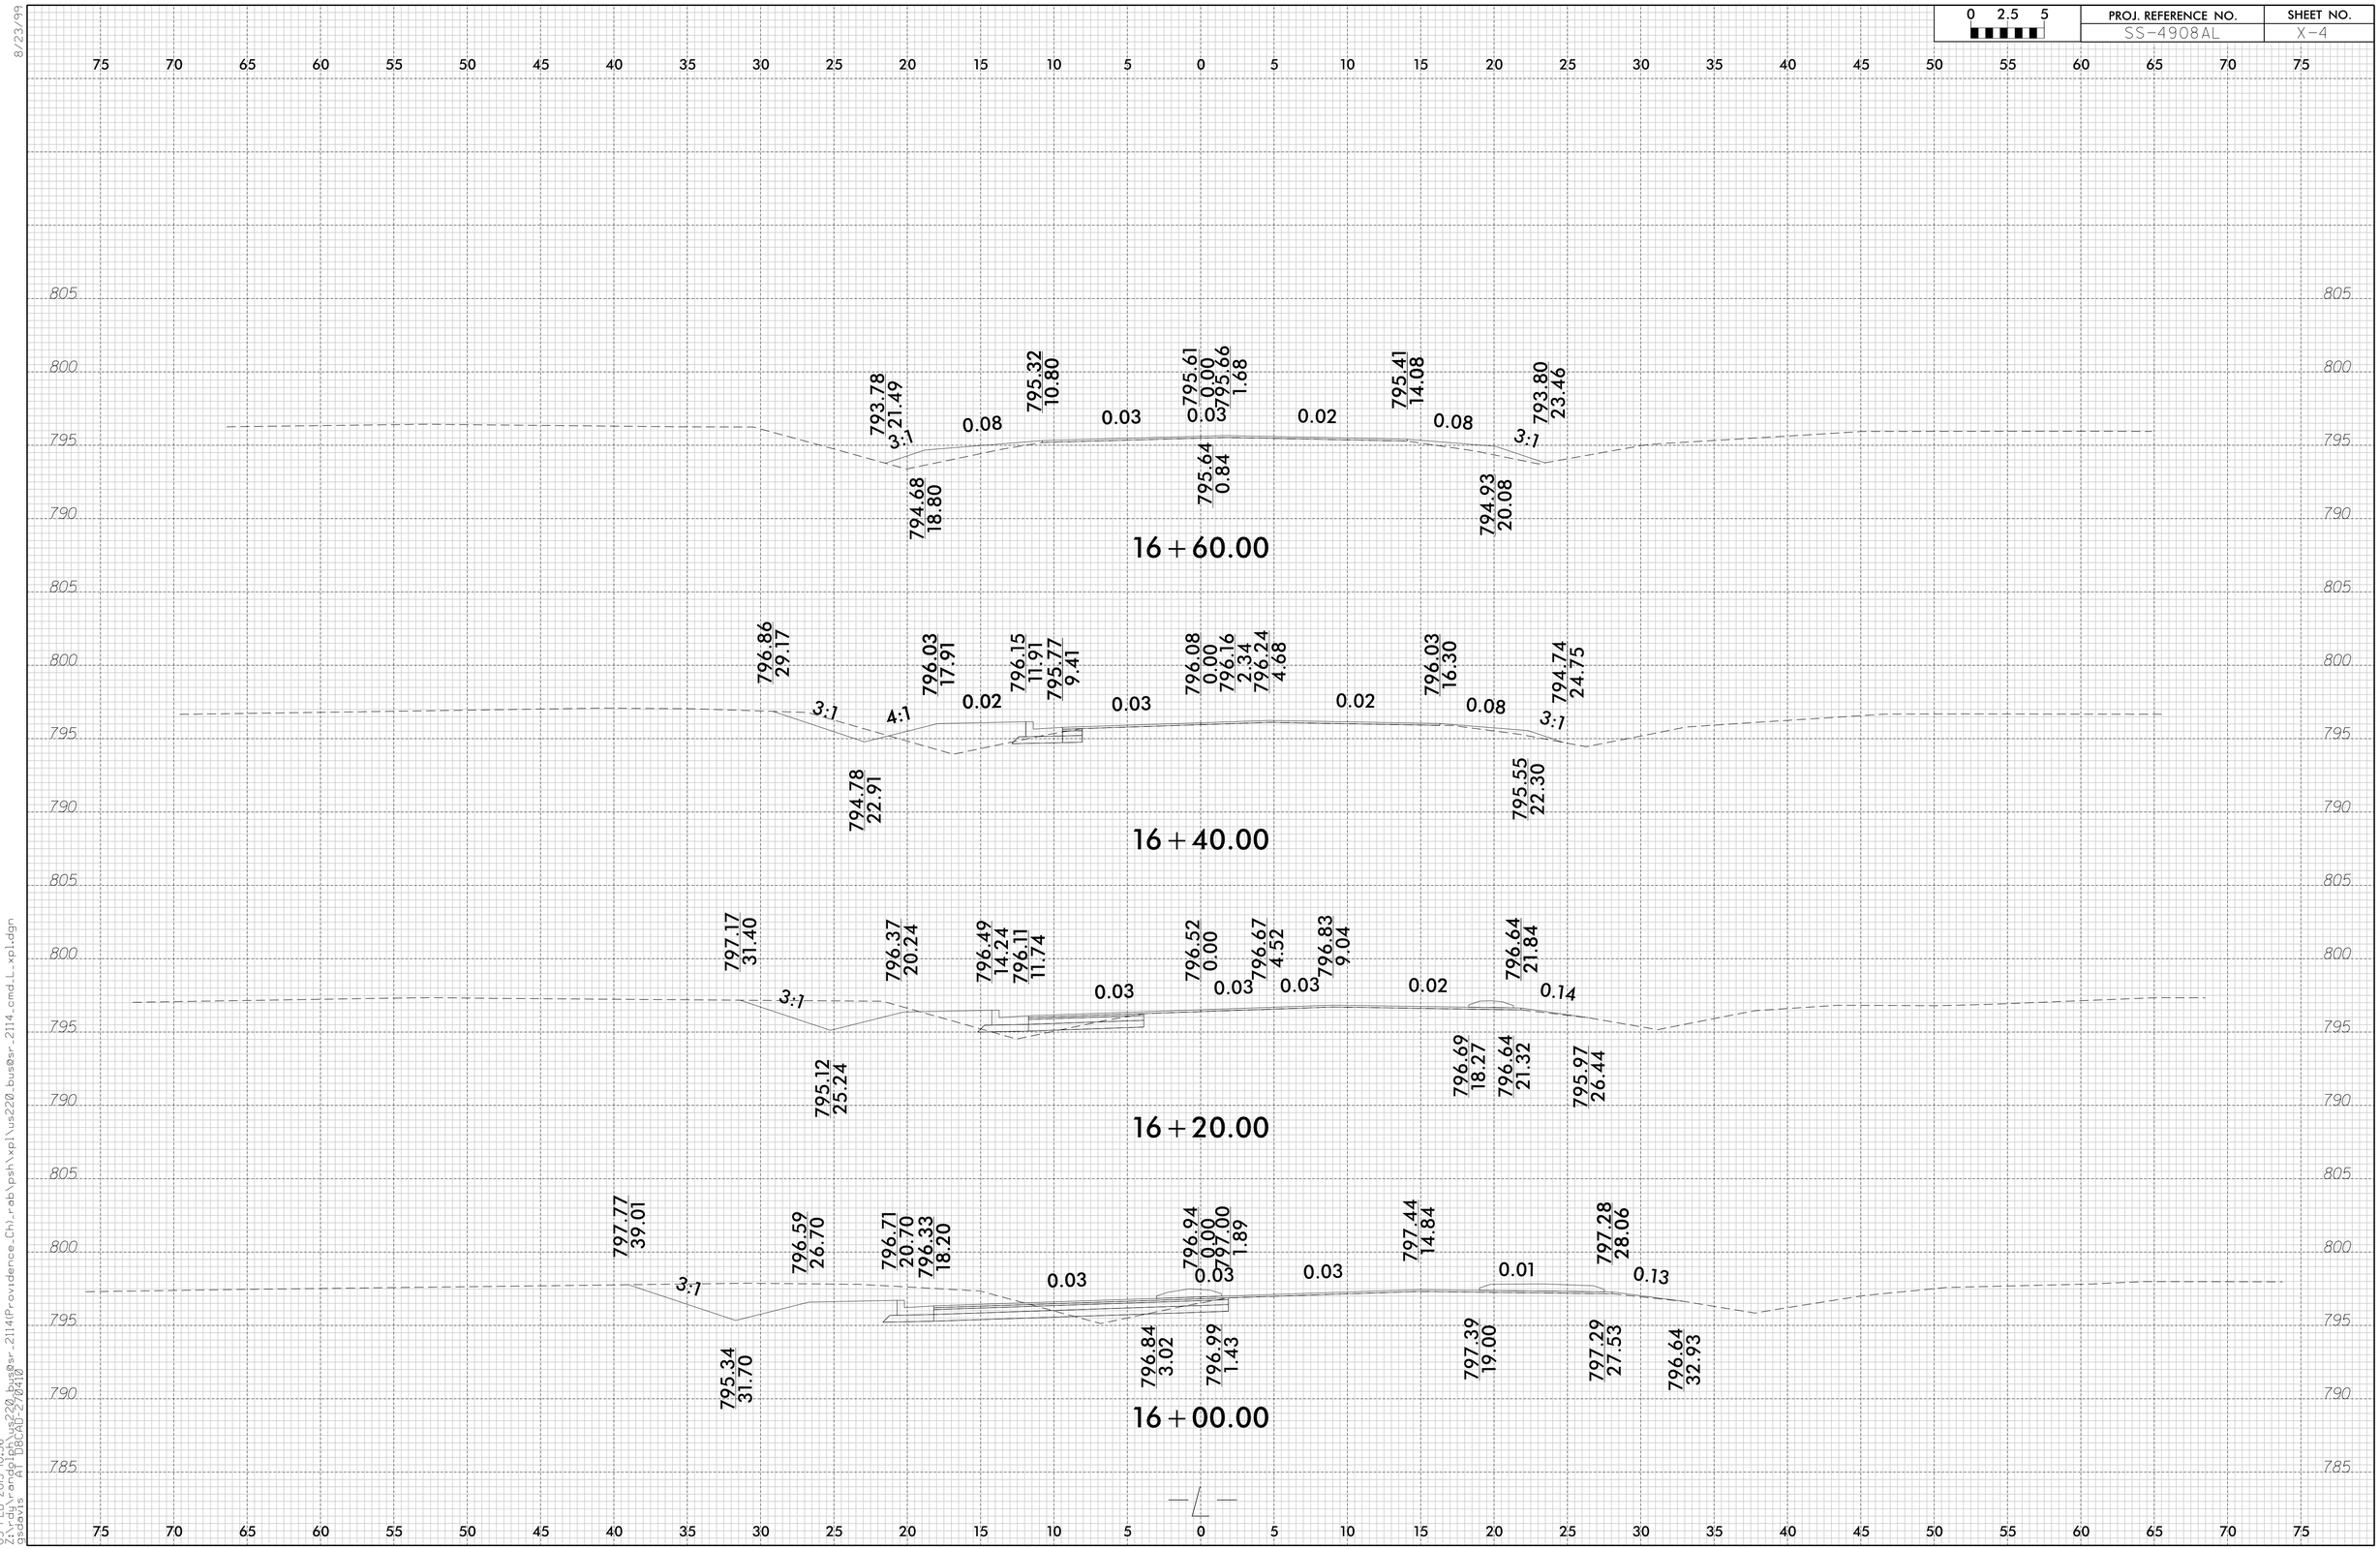

8/23/99
03-FEB-2015 10:36
Z:\rdj\randolph\us220_bus@sr_2114(Providence_Ch)_rab\psh\xpl\us220_bus@sr_2114_cmd_L_xpl.dgn
gsdavis
AT DBCAD-270410