0 2.5 5	PROJ. REFERENCE NO.	SHEET NO.
	SS-4908AL	X-7

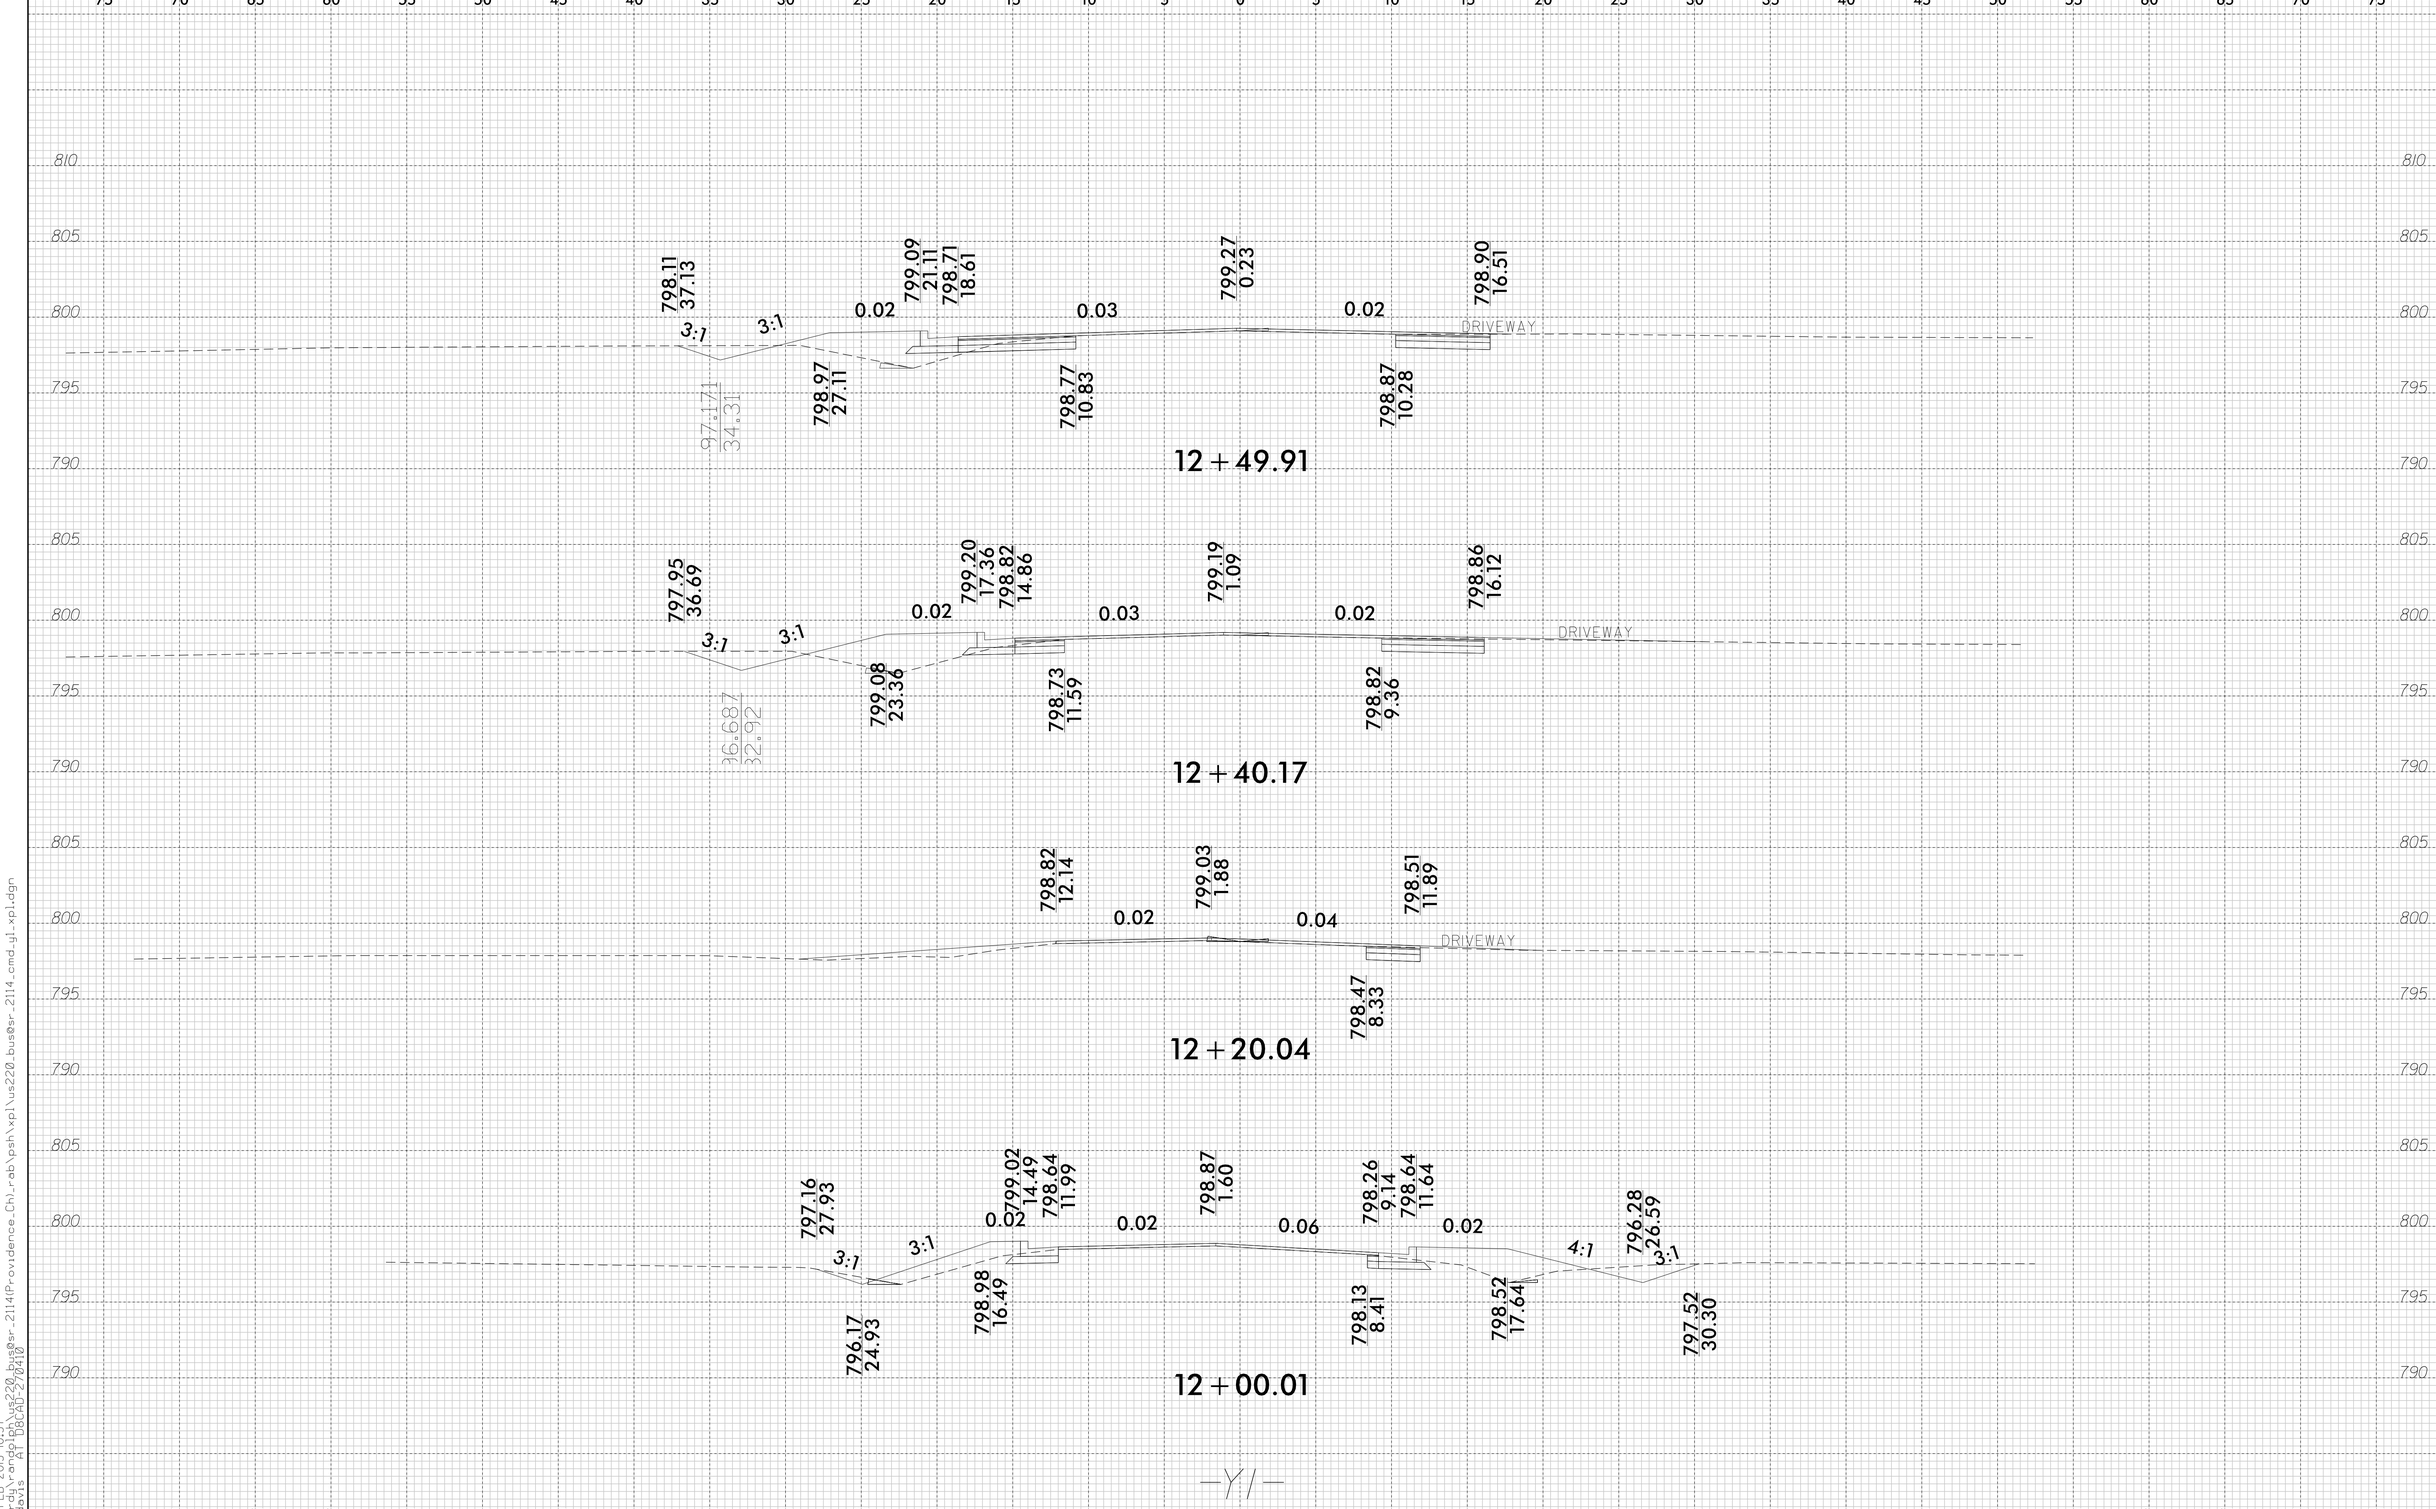

03-FEB-2015 10:37
Z:\dyl\randolph\us220_bus@sr_2114(Providence_Ch)_rab\psh\xpl\us220_bus@sr_2114_cmd_yl_xpl.dgn
gsdavis AT DBCAD-270410

8/23/99