0 2.5 5	PROJ. REFERENCE NO.	SHEET NO.
	SS-4908AL	X-10

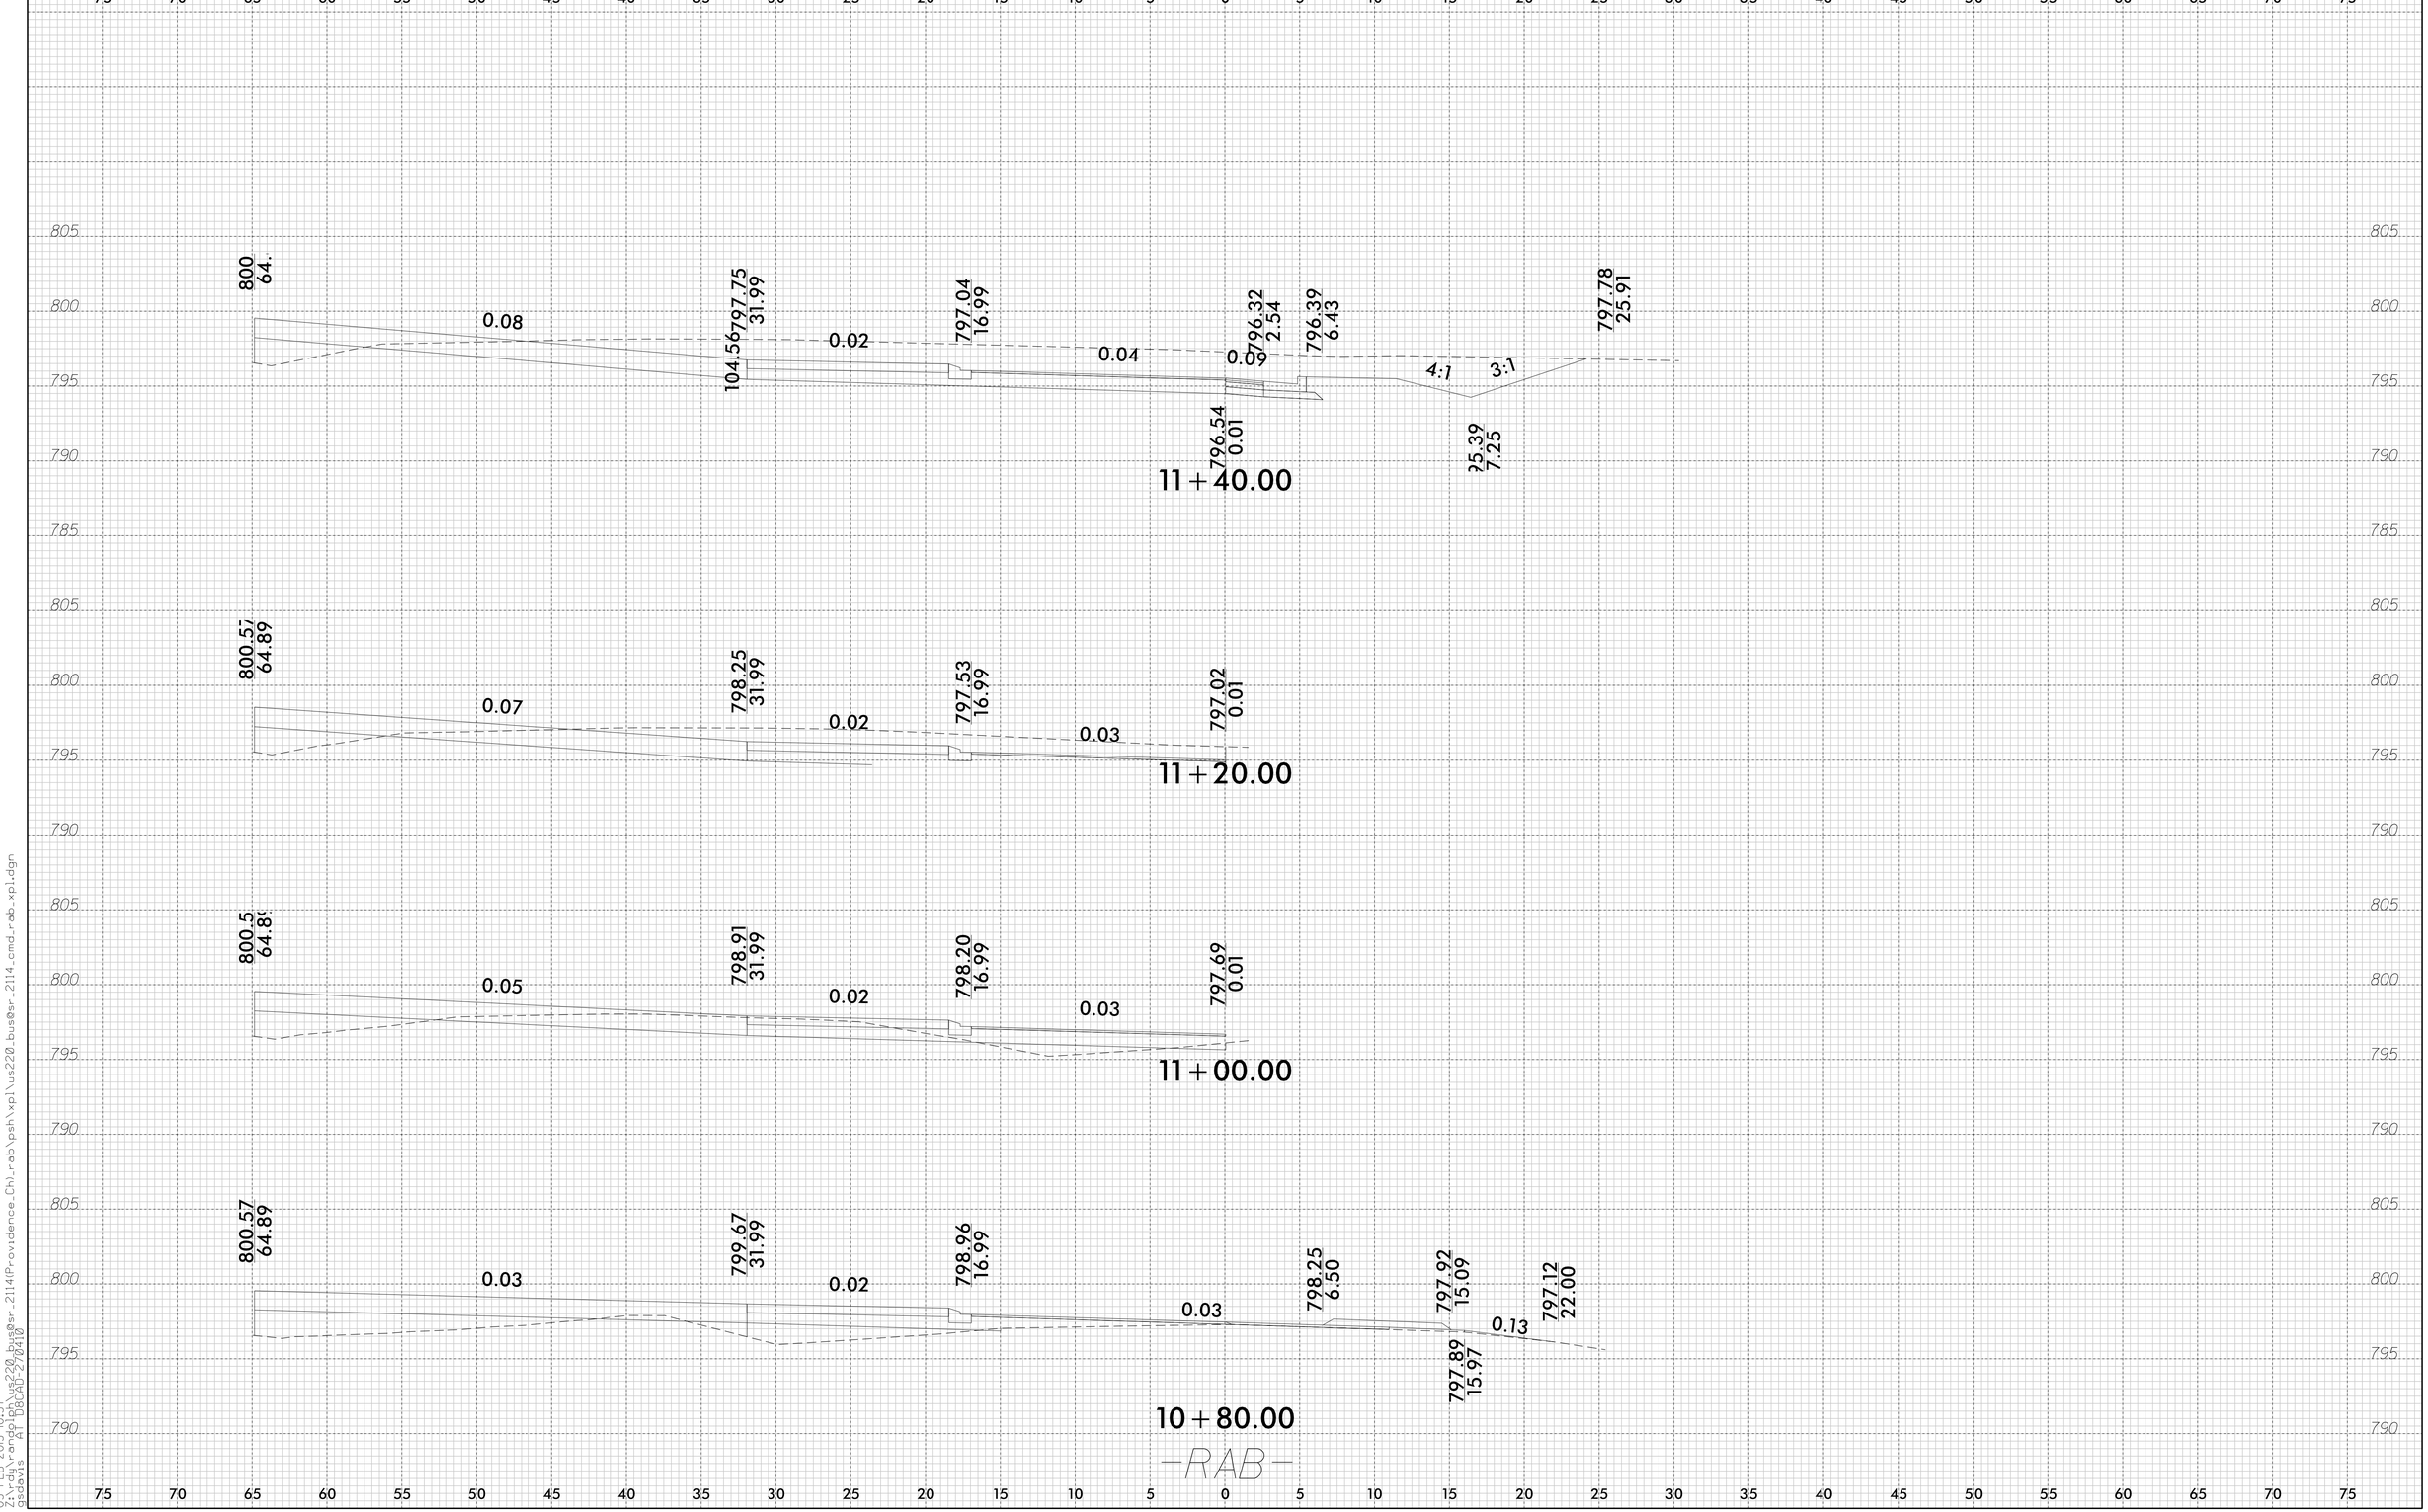

8/23/99

03-FEB-2015 10:37
Z:\rdg\randolph\us220_bus@sr_2114\Providence_Chl_rab\psh\xpl\us220_bus@sr_2114_cmd_rab_xpl.dgn
gadavis
A1 D8CAD-270410