WBS ELEMENT	SHEET NO.
2016CPT.08.04.20761.1	8

MAPS #4 THRU #9

MAP #3

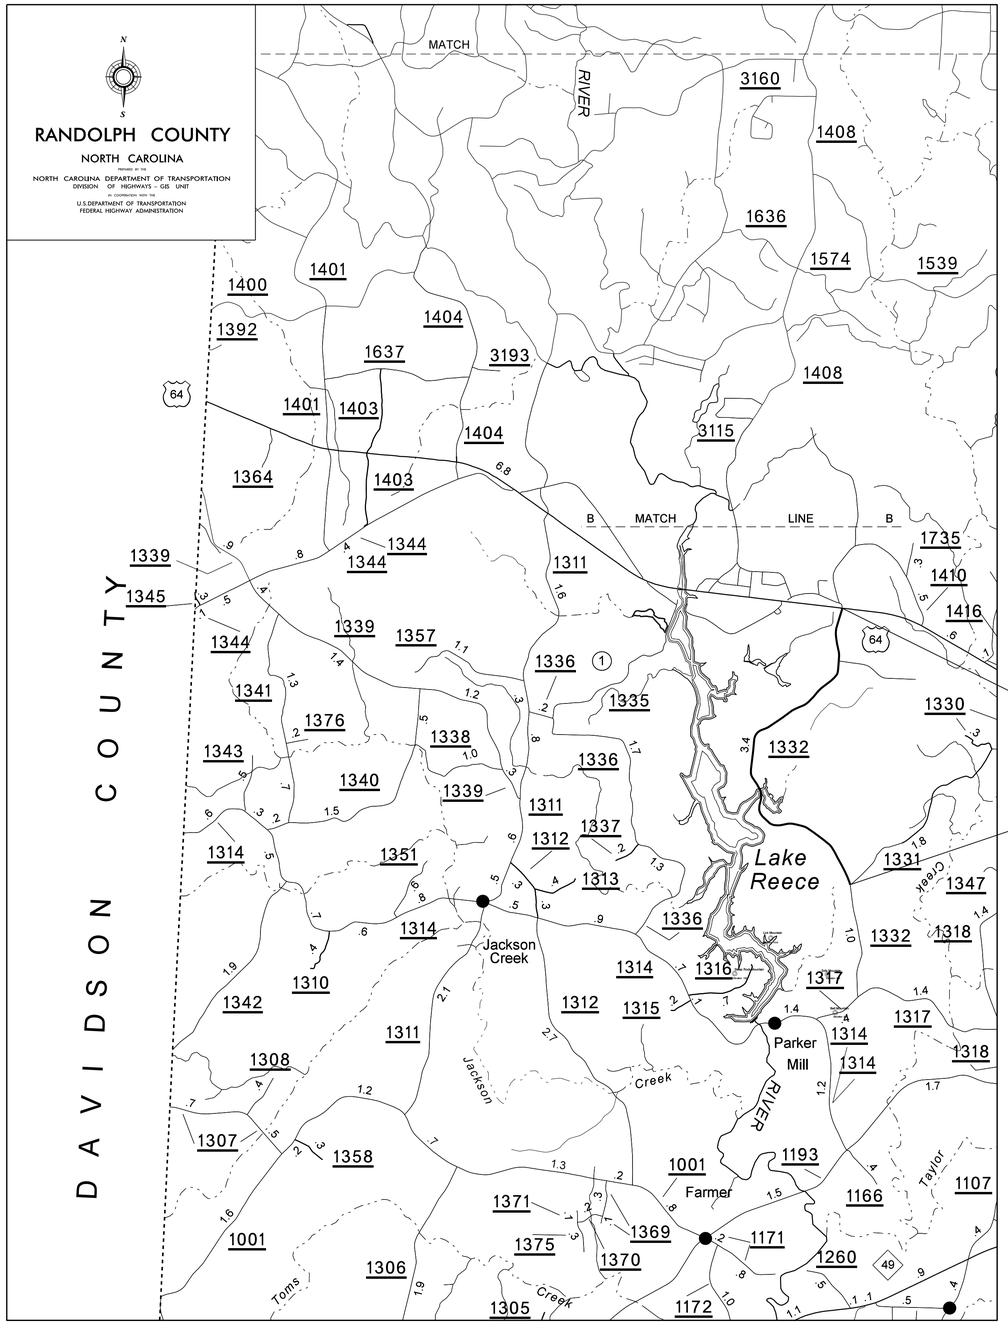

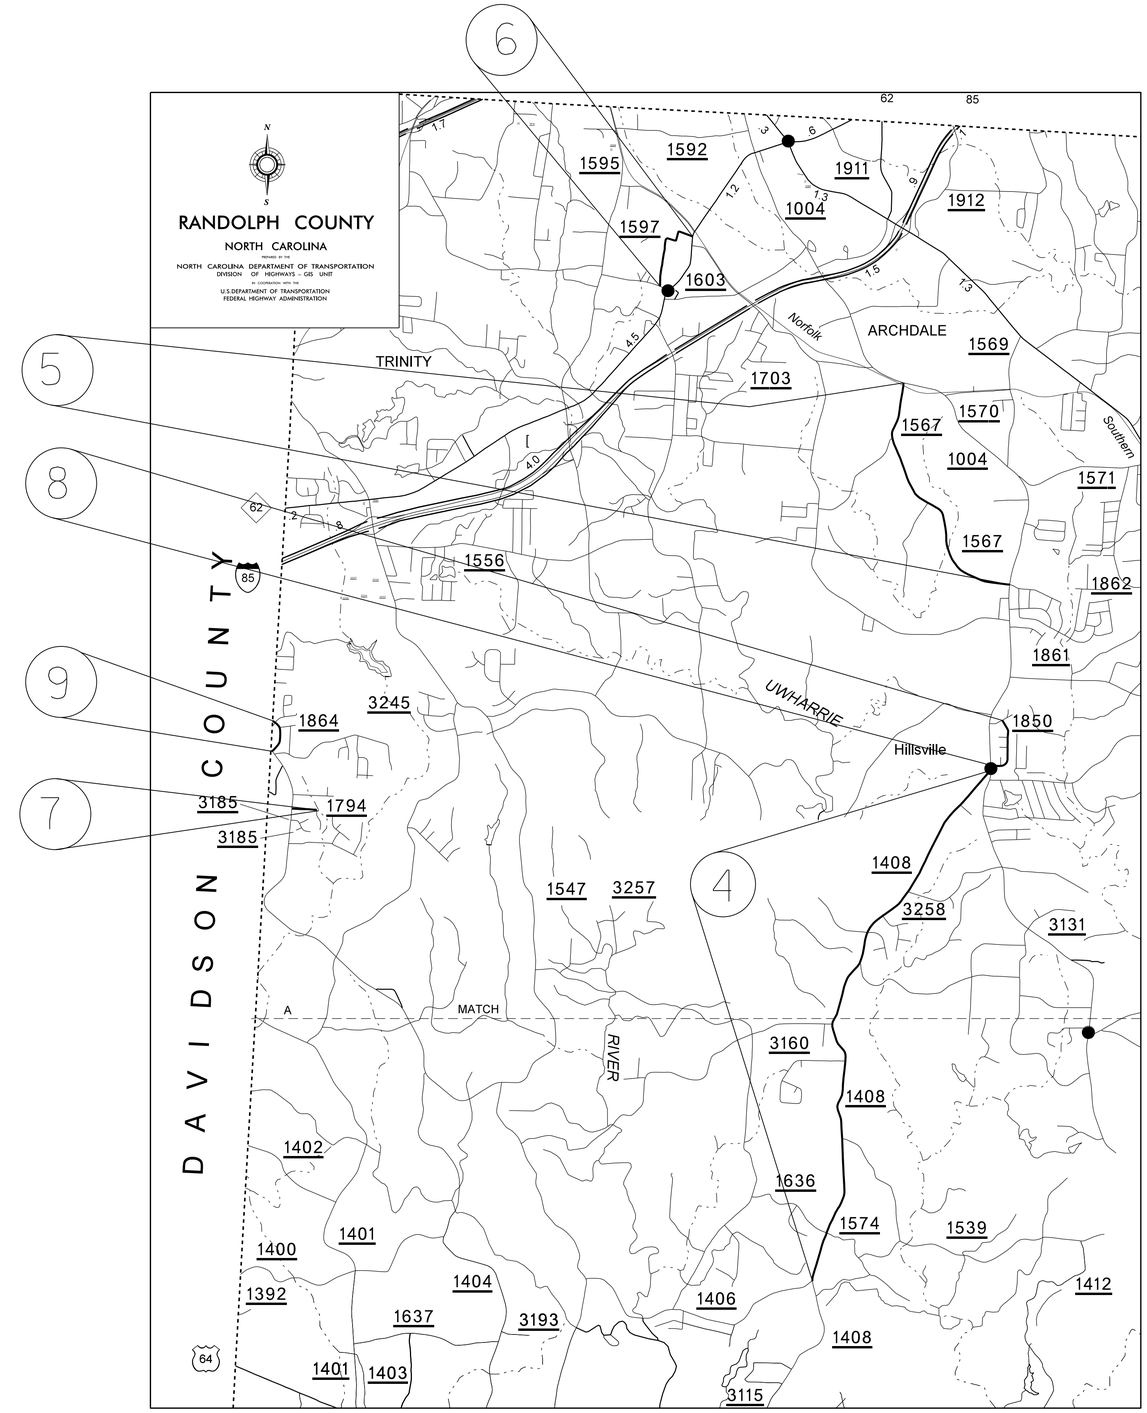

040397
19-JUN-2015 16:45
R:\Roadway\Proj\2015 Randolph resurfacing_SPRING_VICINITY_ map.dgn
$$$$USER$$$$ $$$$DATE$$$$