0 2.5 5	PROJ. REFERENCE NO.	SHEET NO.
	36049.93	X-4

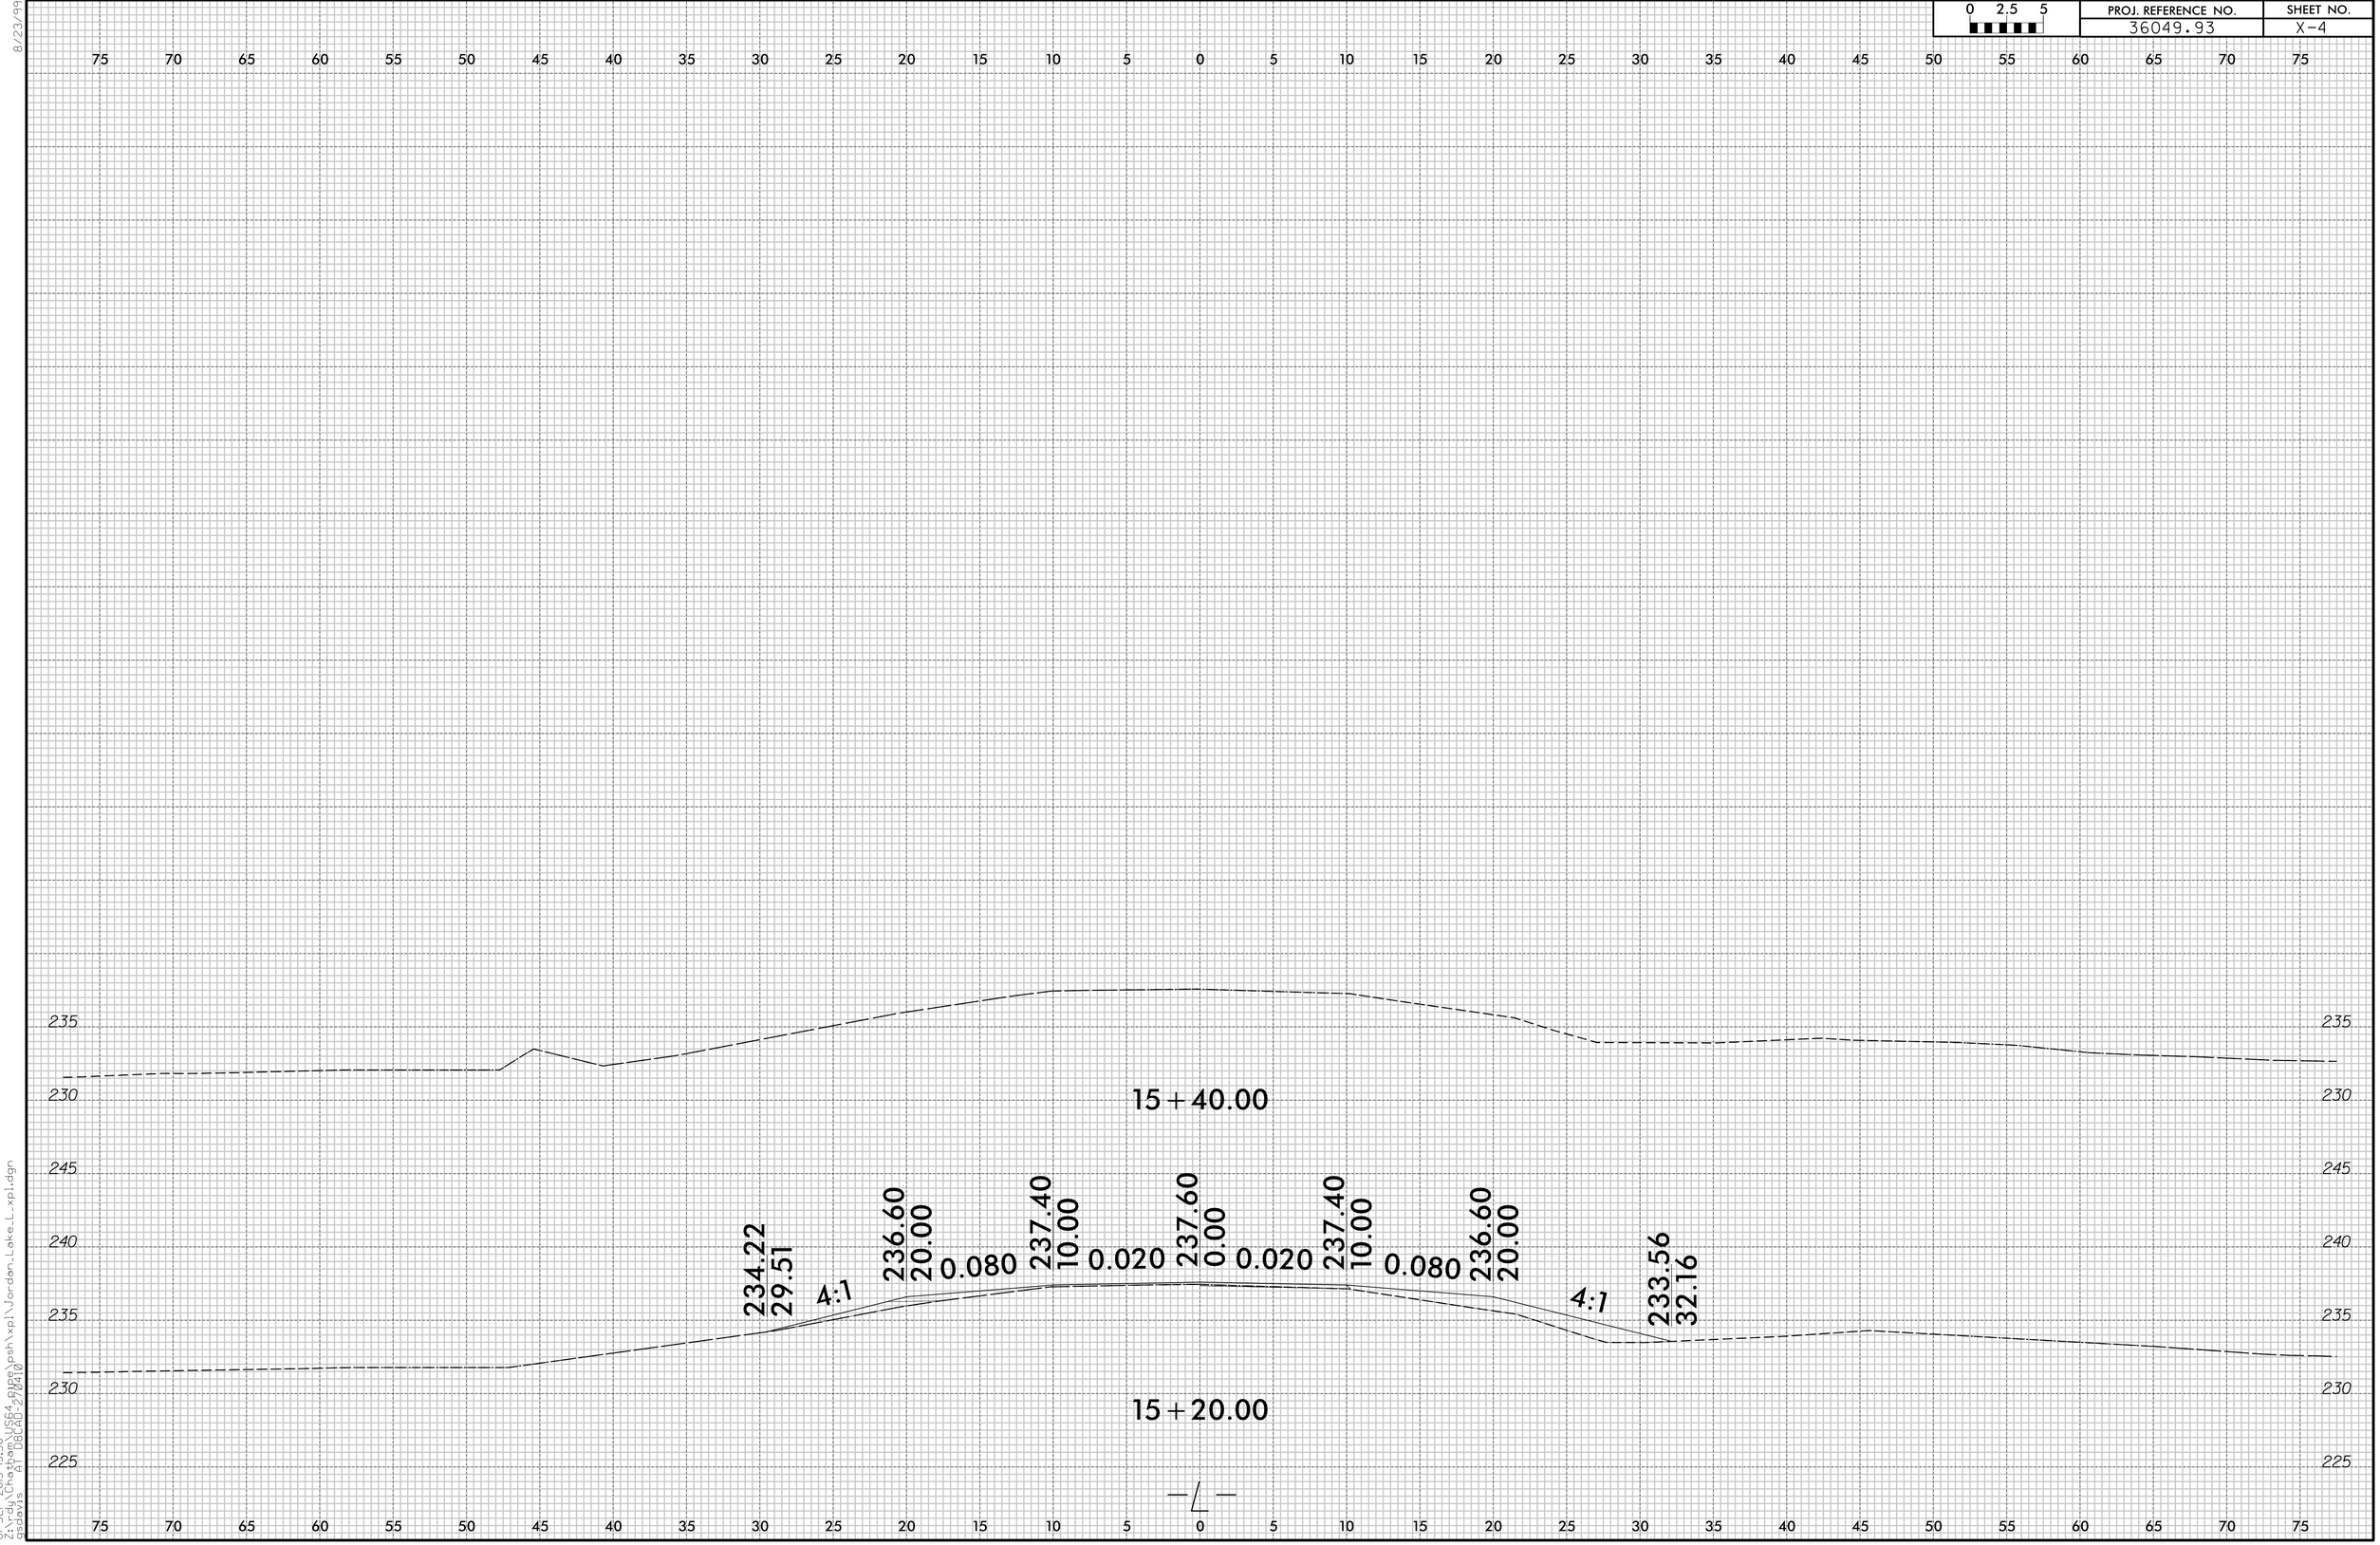

01-SEP-2015 15:50
Z:\rdy\Chatham\US64_pipe\psh\xpl\Jordan_Lake_L_xpl.dgn
AT D8:AD-290410
gsdavis

8/23/99