0 2.5 5	PROJ. REFERENCE NO.	SHEET NO.
	36049.93	X-10

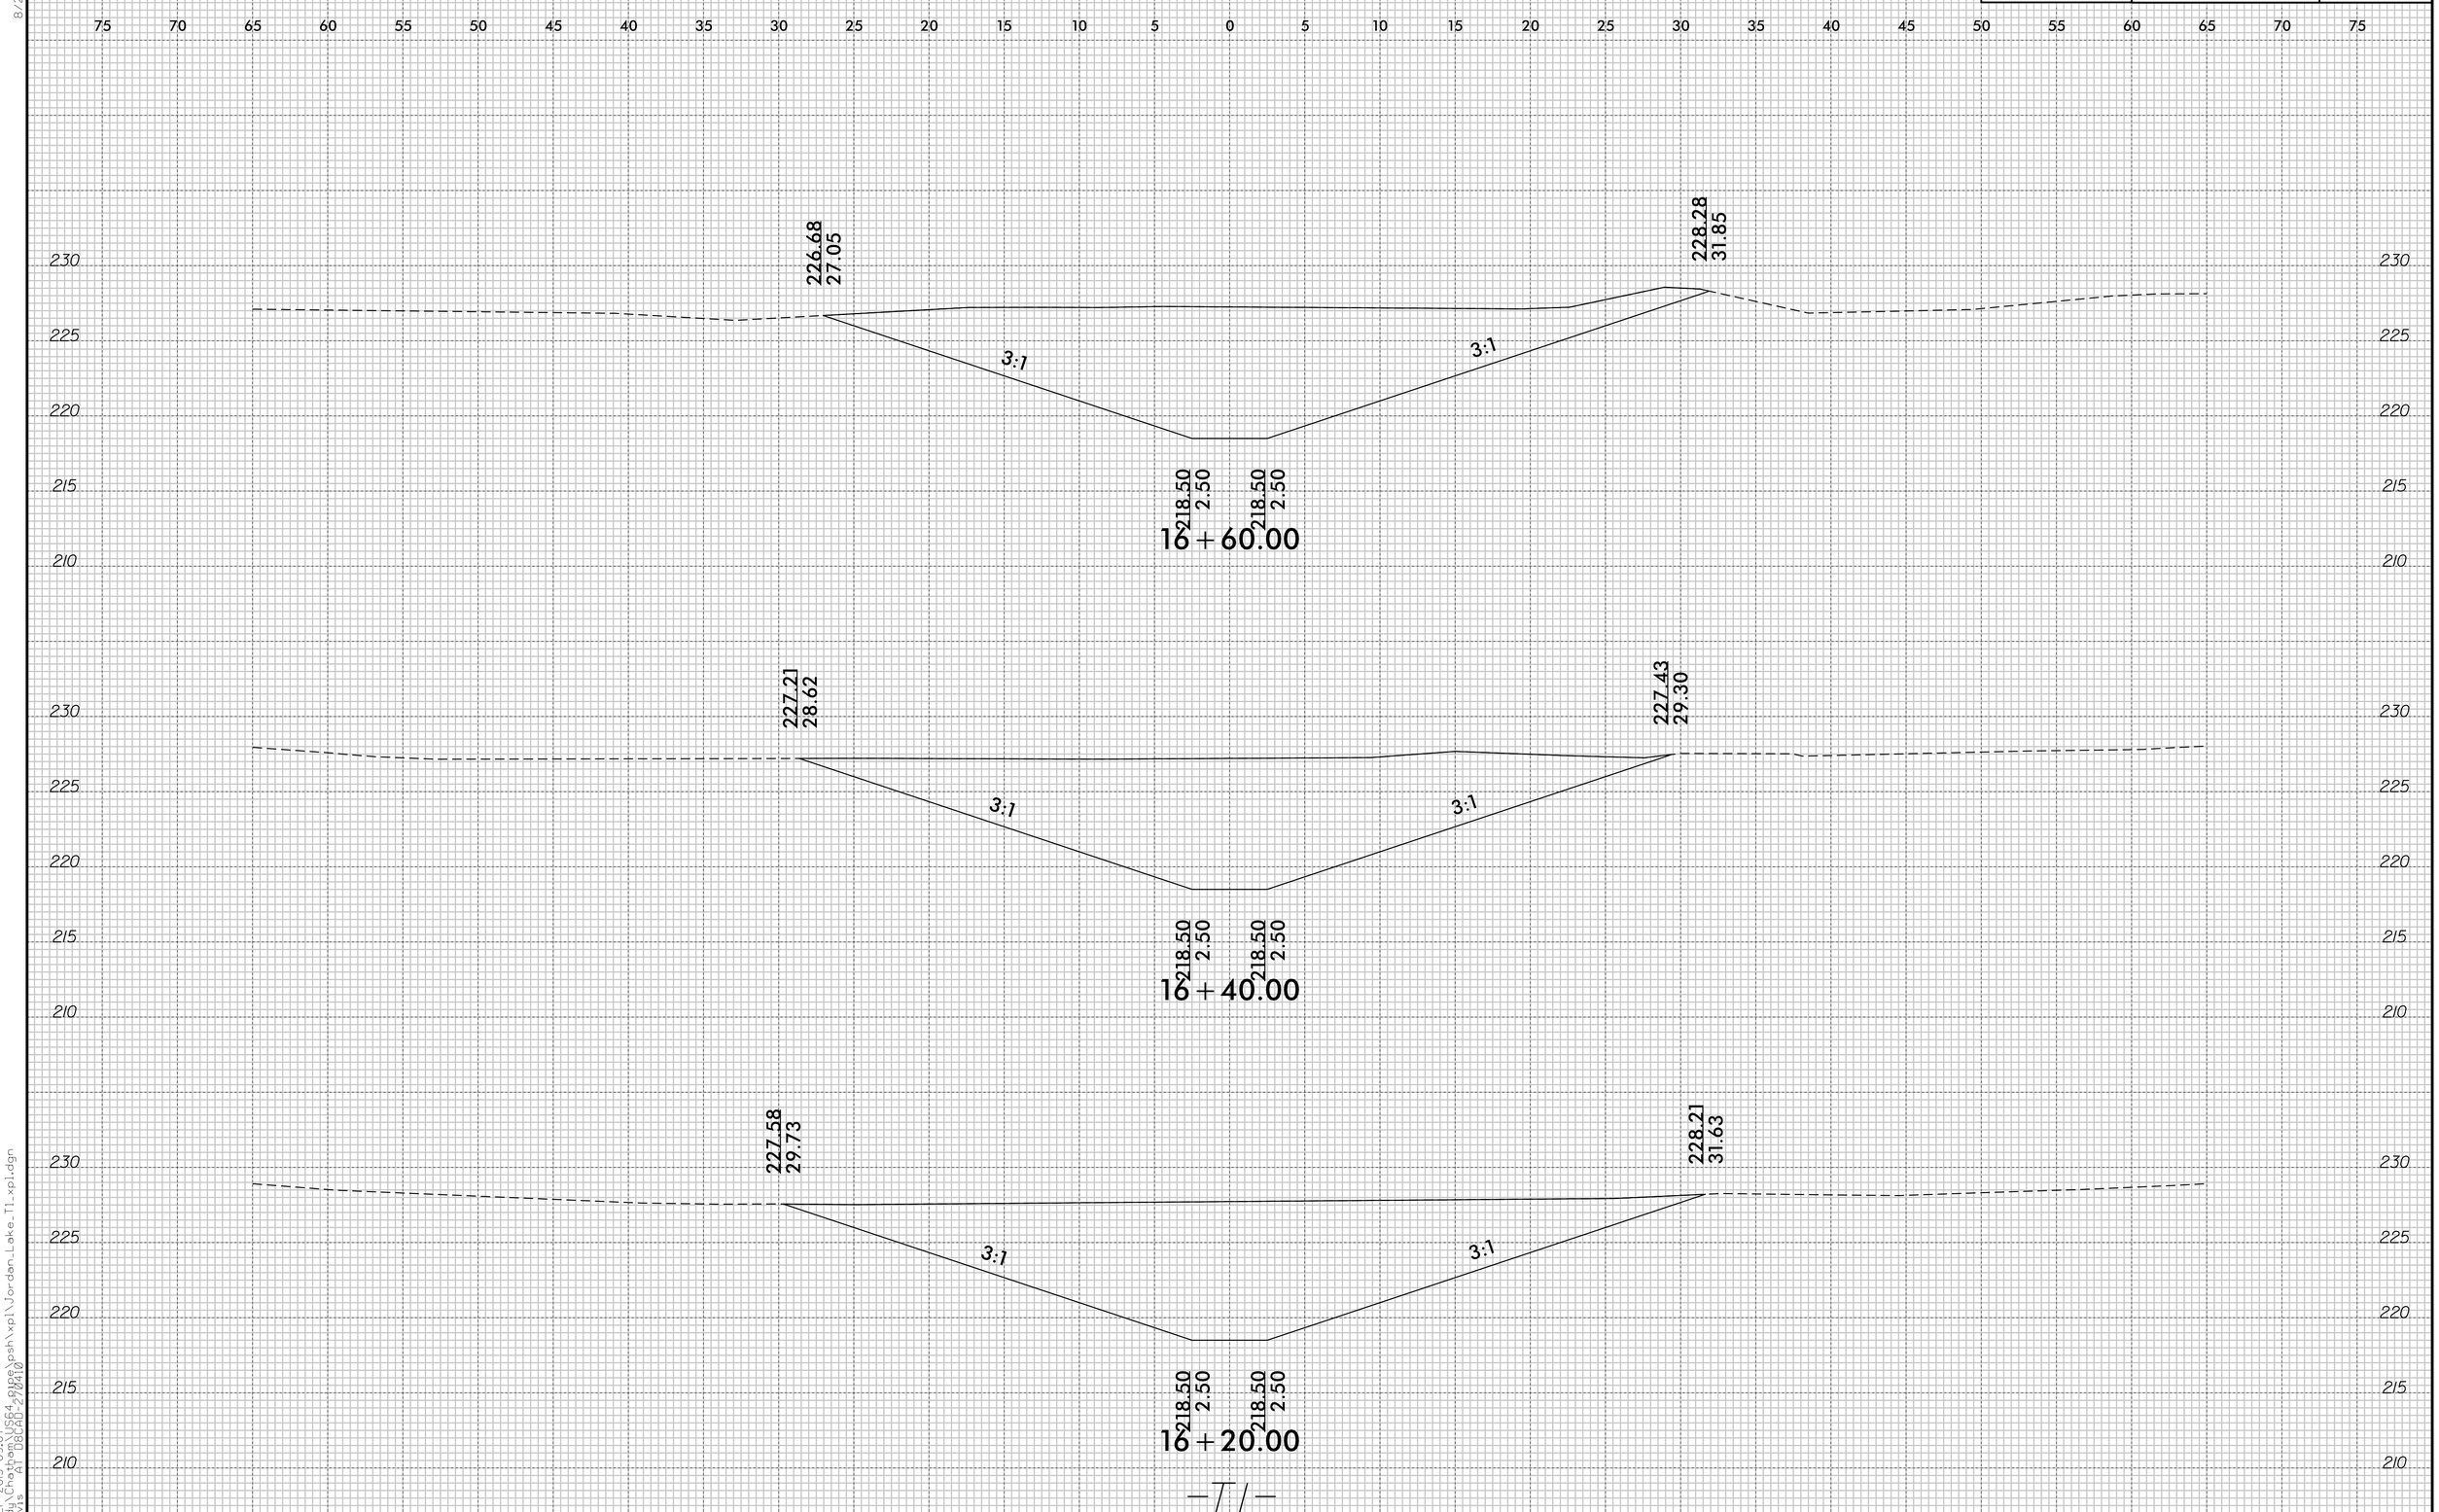

8/23/99
03-SEP-2015 09:07
Z:\rdy\Chatham\US64-pipe\psh\xpl\Jordan_Lake_T1_xpl.dgn
gsdavis AT D8CAD-270410