0 2.5 5	PROJ. REFERENCE NO.	SHEET NO.
	36049.93	X-14

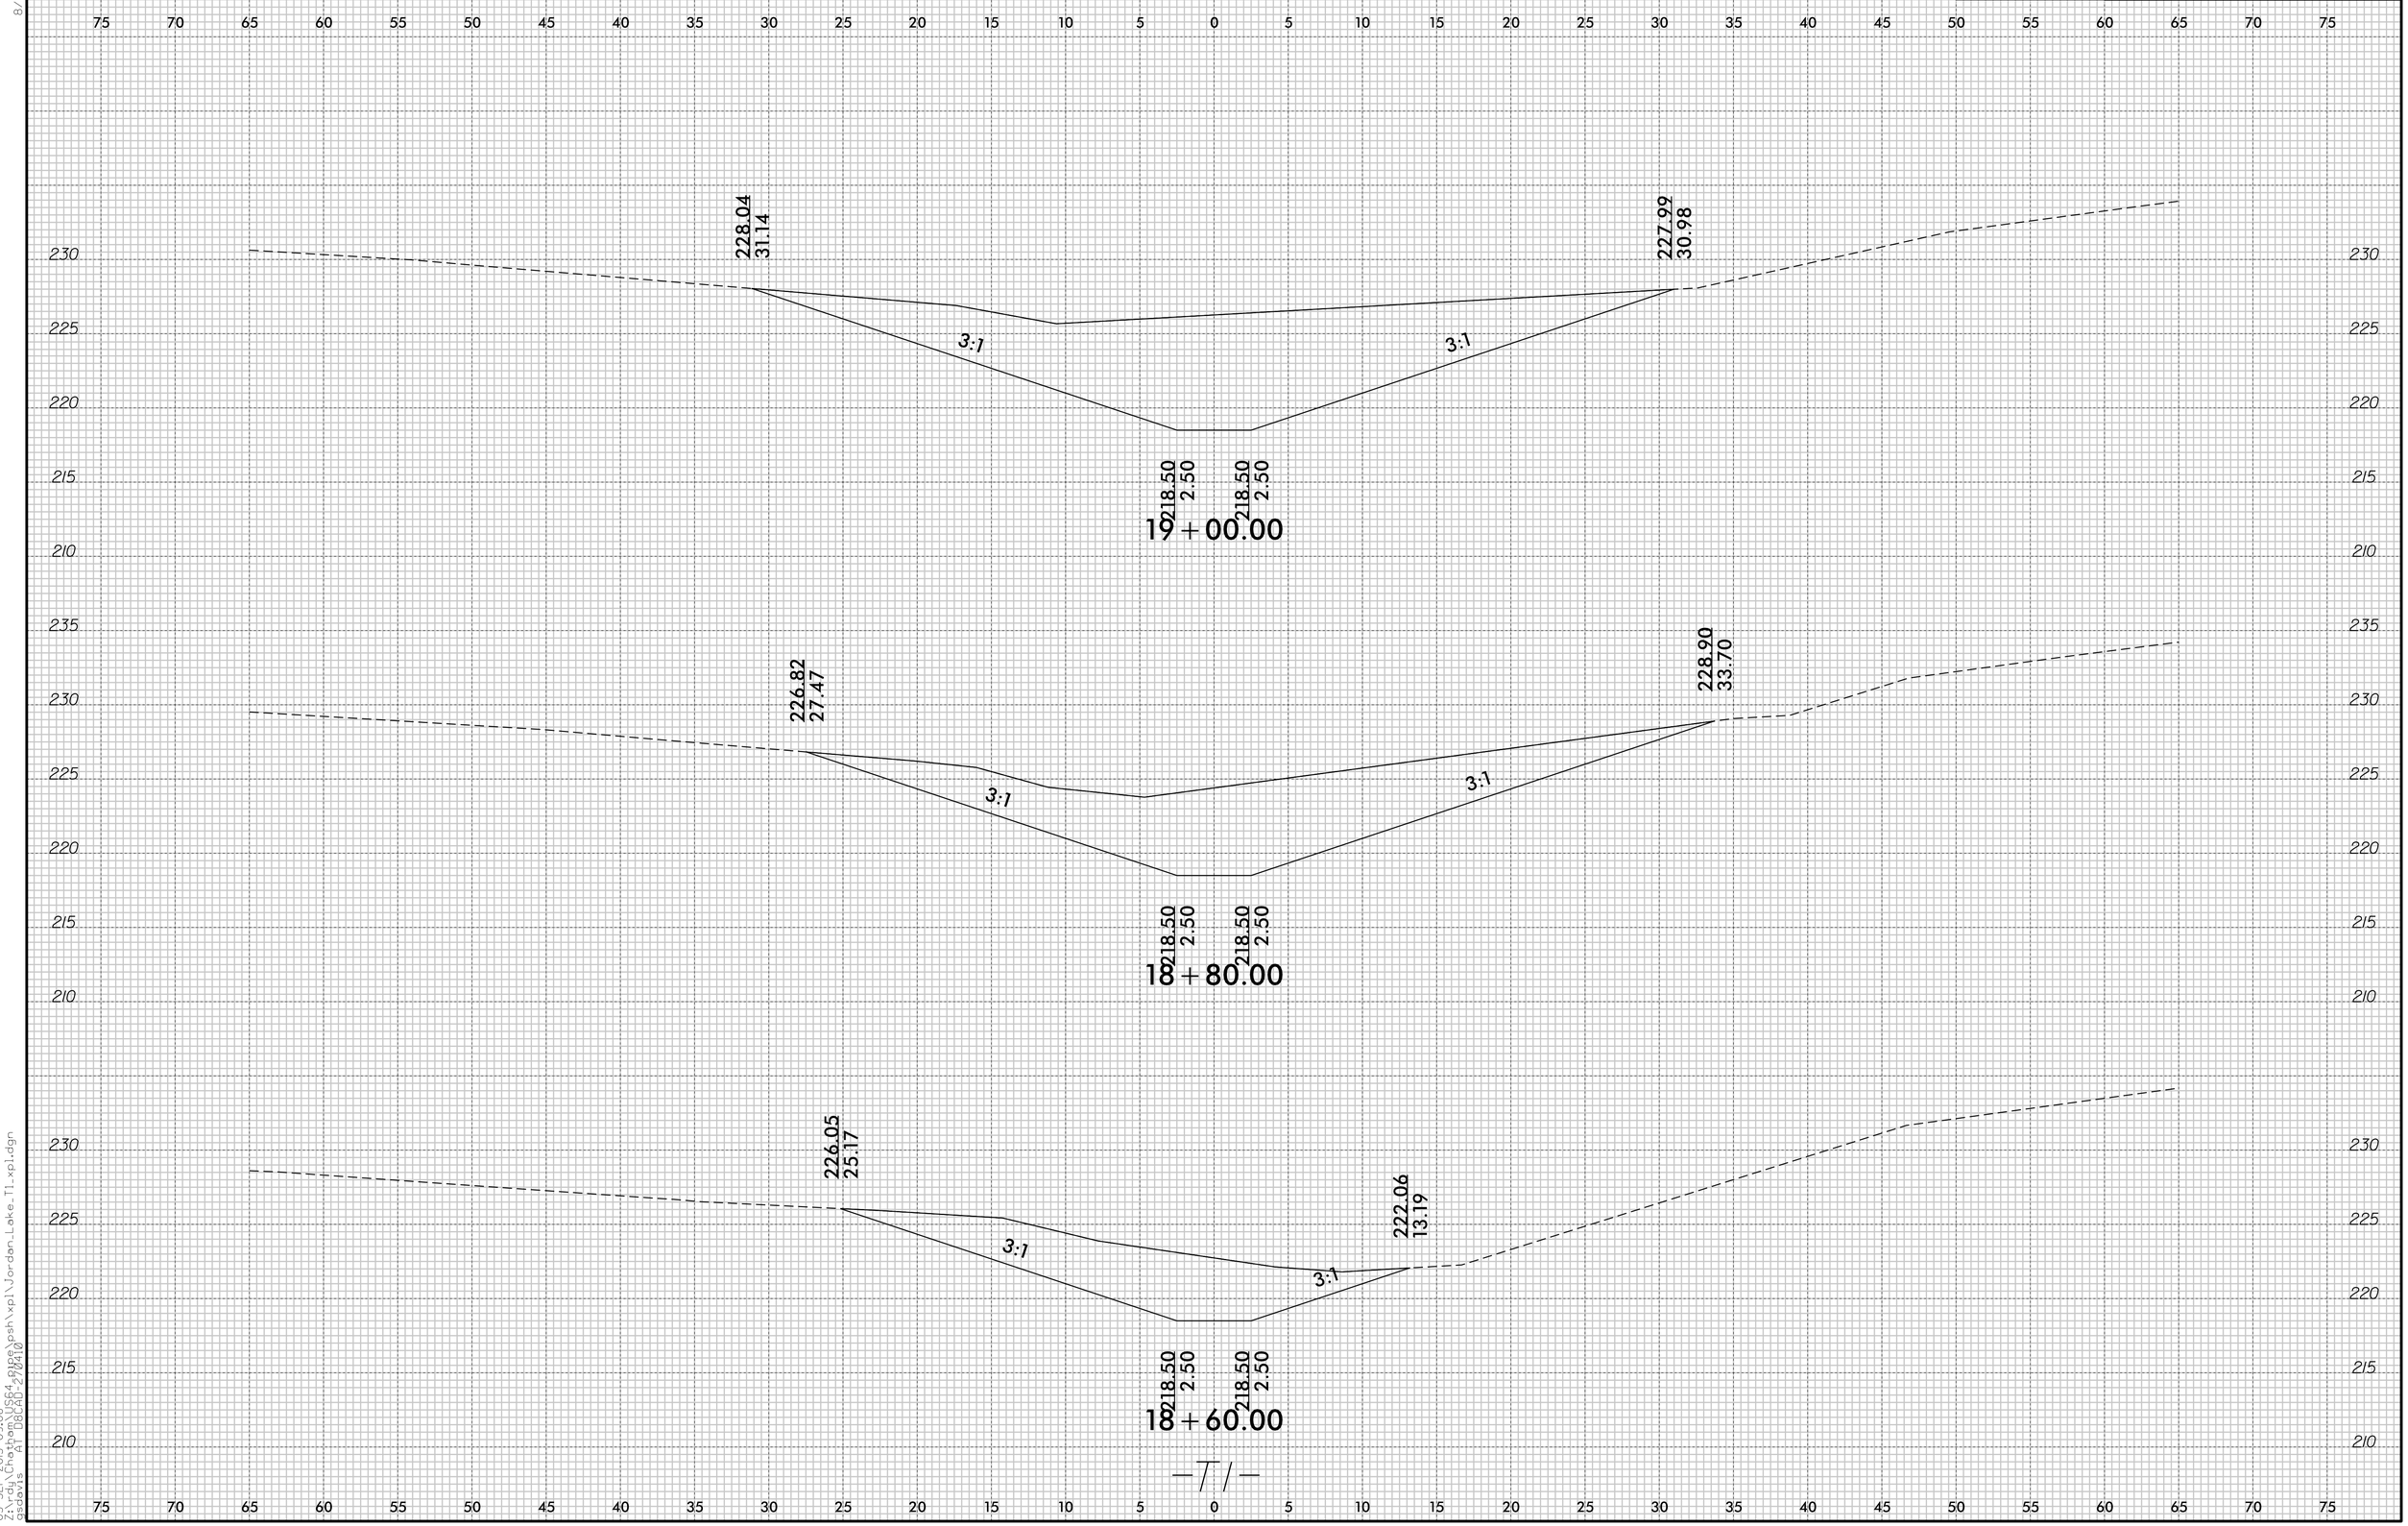

03-SEP-2015 09:08
Z:\rdy\Chatham\US64_pipe\psh\xpl\Jordan_Lake_T1_xpl.dgn
gsdavis AT DBCAD-270410