0 2.5 5	PROJ. REFERENCE NO.	SHEET NO.
	36049.93	X-11

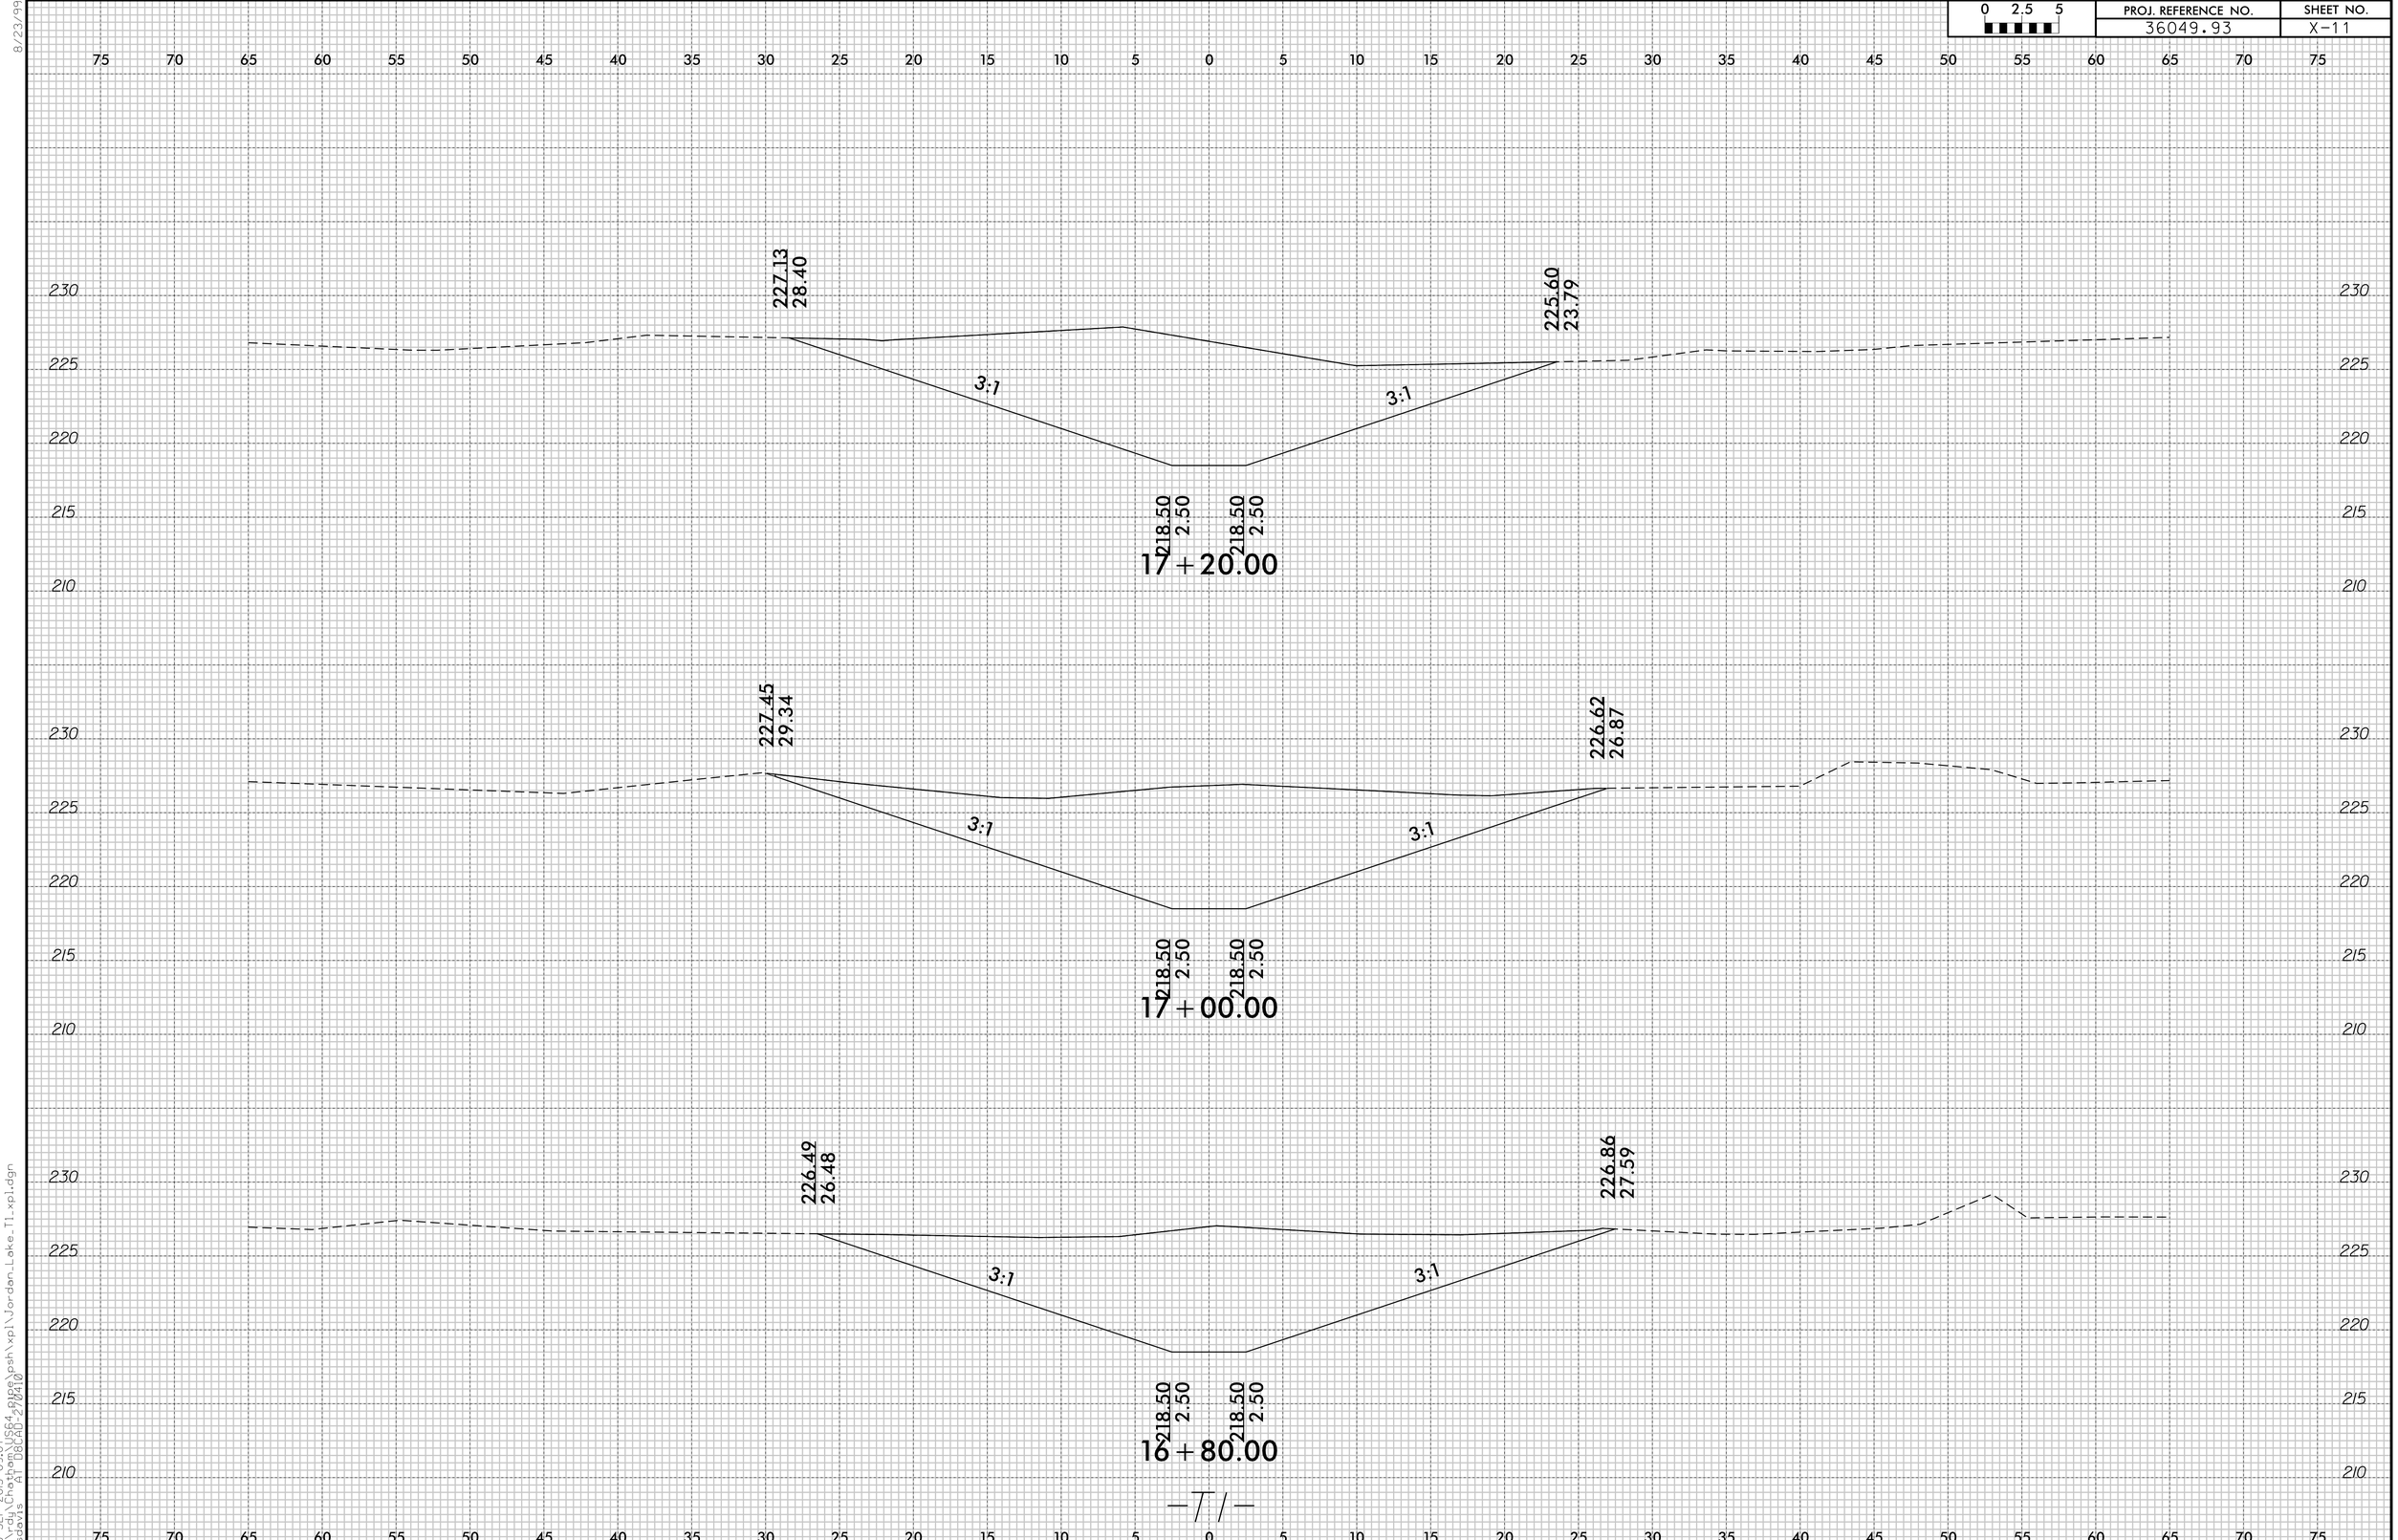

8/23/99
03-SEP-2015 09:07
Z:\rdy\Chatham\US64_pipe\psh\xpl\Jordan_Lake_T1_xpl.dgn
gsdavis
AT DBCAD-270410