0 2.5 5	PROJ. REFERENCE NO.	SHEET NO.
	36049.93	X-2

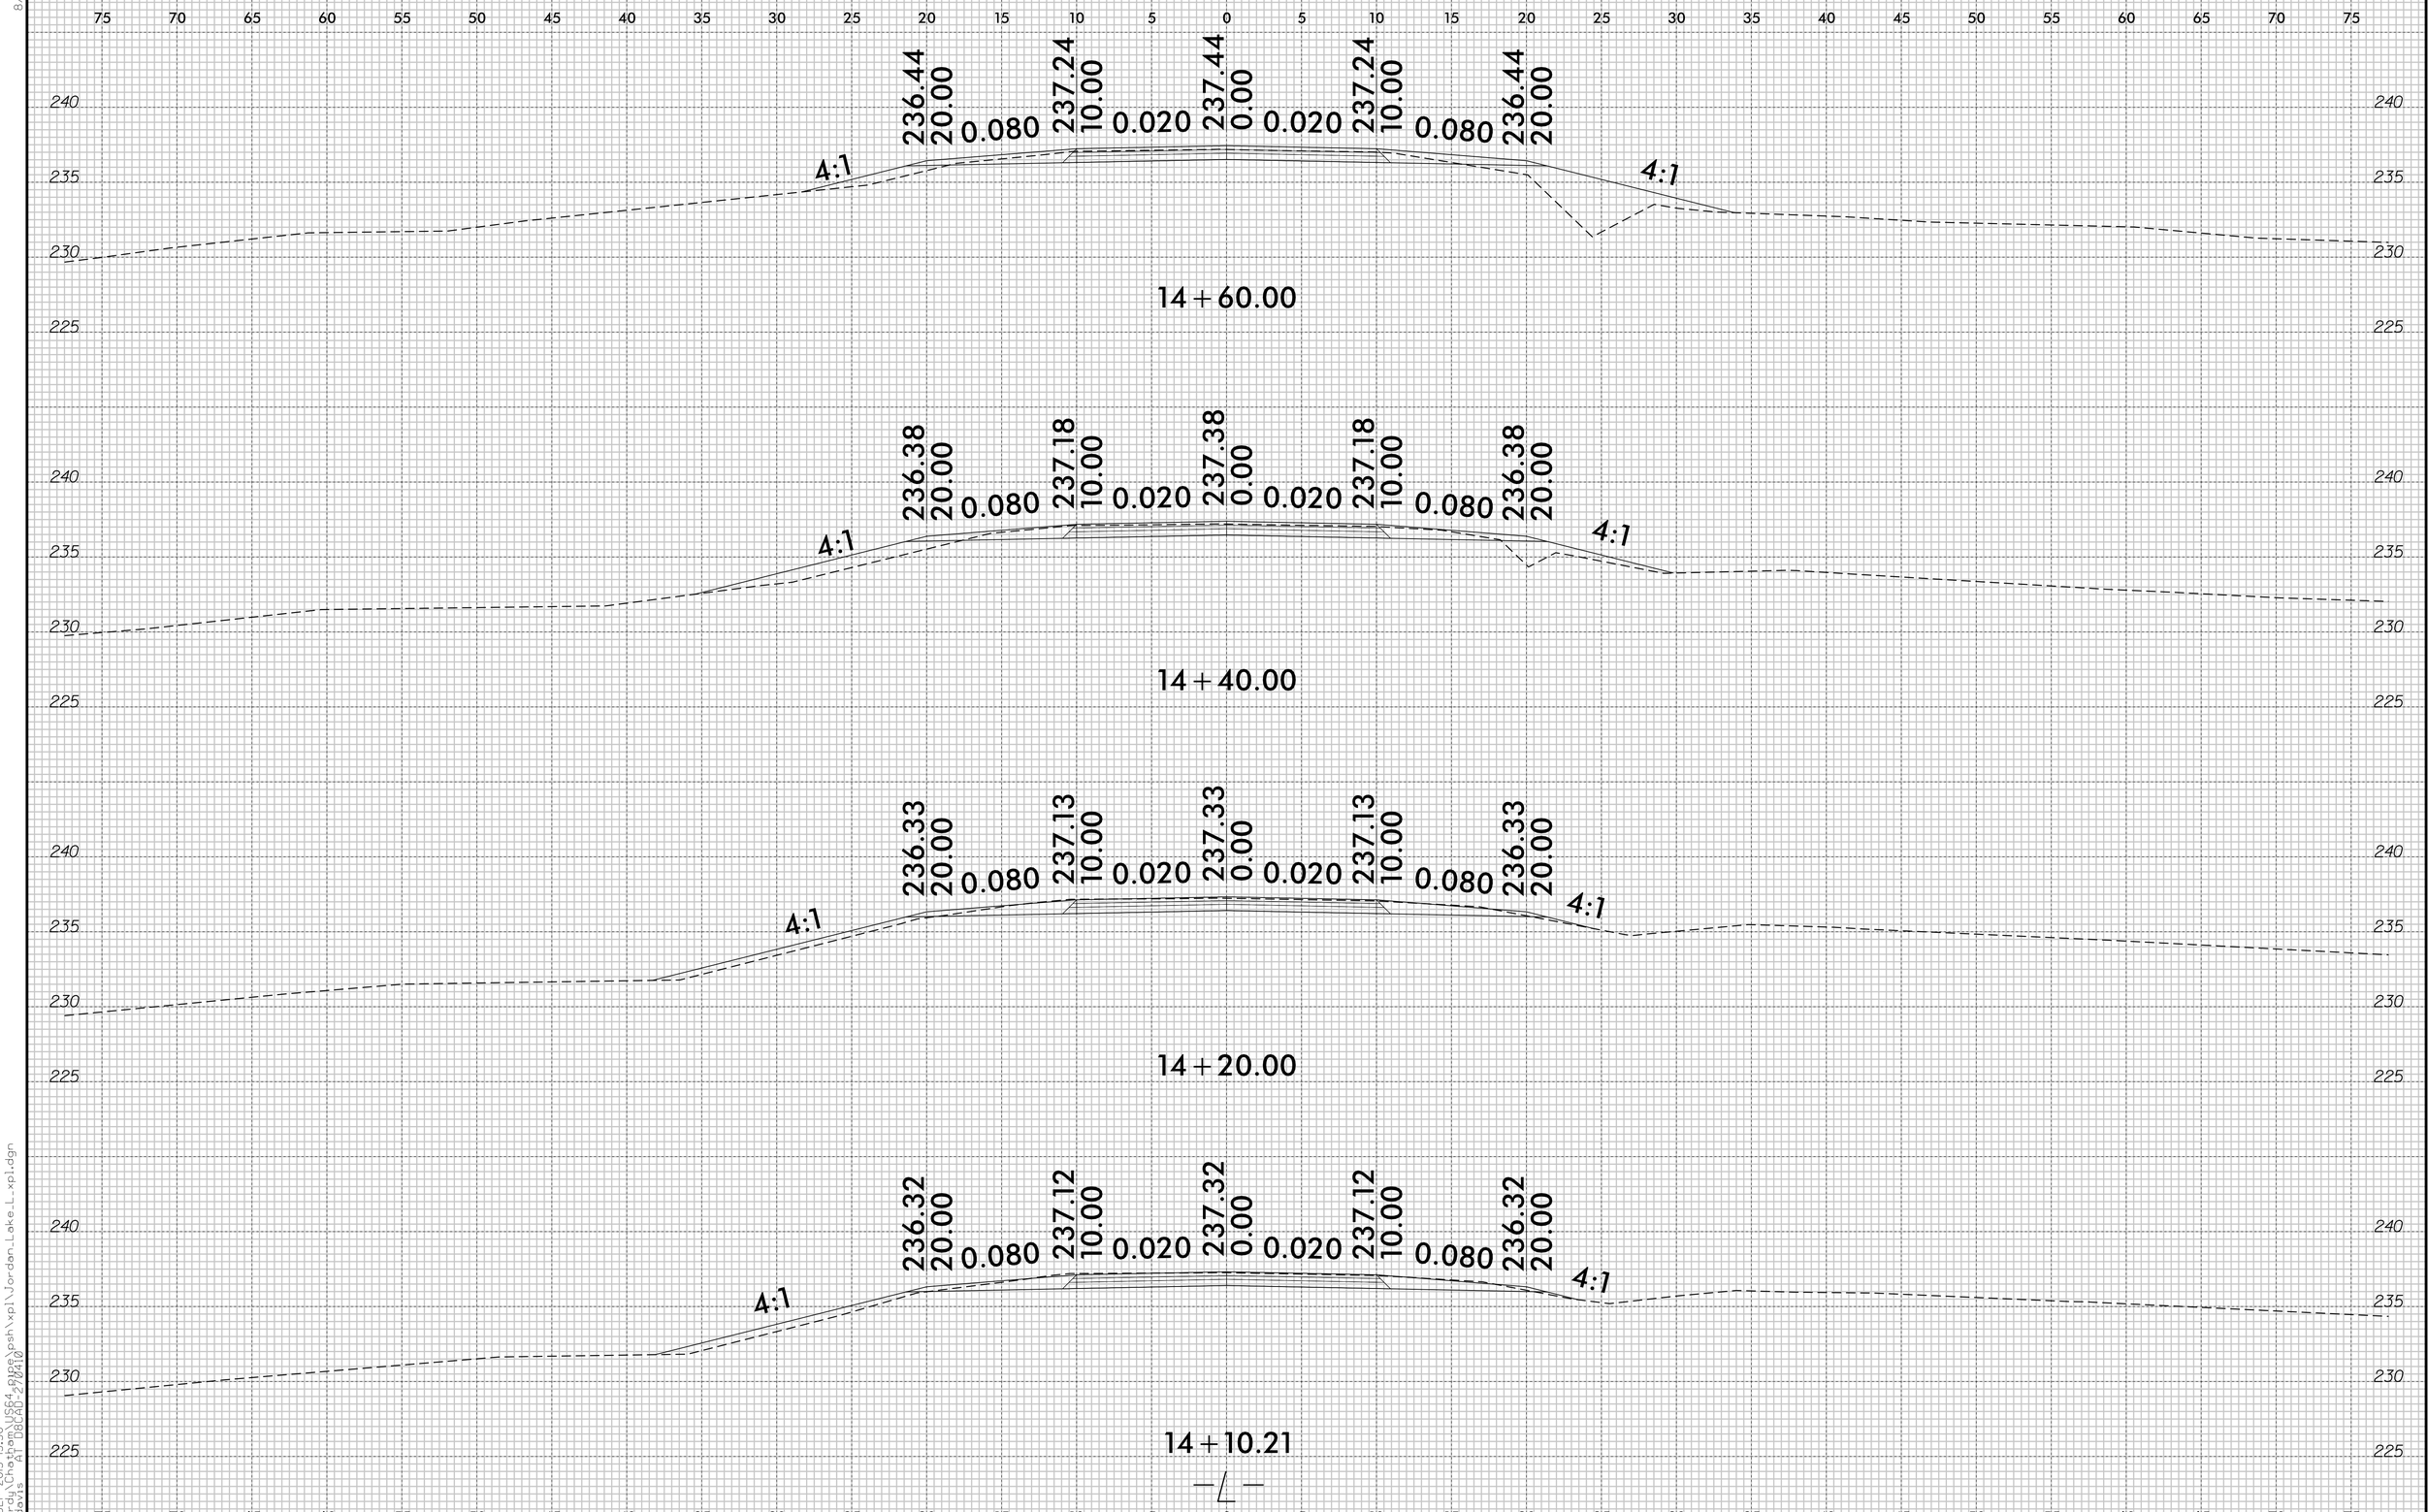

8/23/99

01-SEP-2015 15:50
Z:\rdy\Chatham\US64_pipe\psh\xpl\Jordan_Lake_L_xpl.dgn
AT D8:AD-270410
gsdavis