0 2.5 5	PROJ. REFERENCE NO.	SHEET NO.
	36049.93	X-15

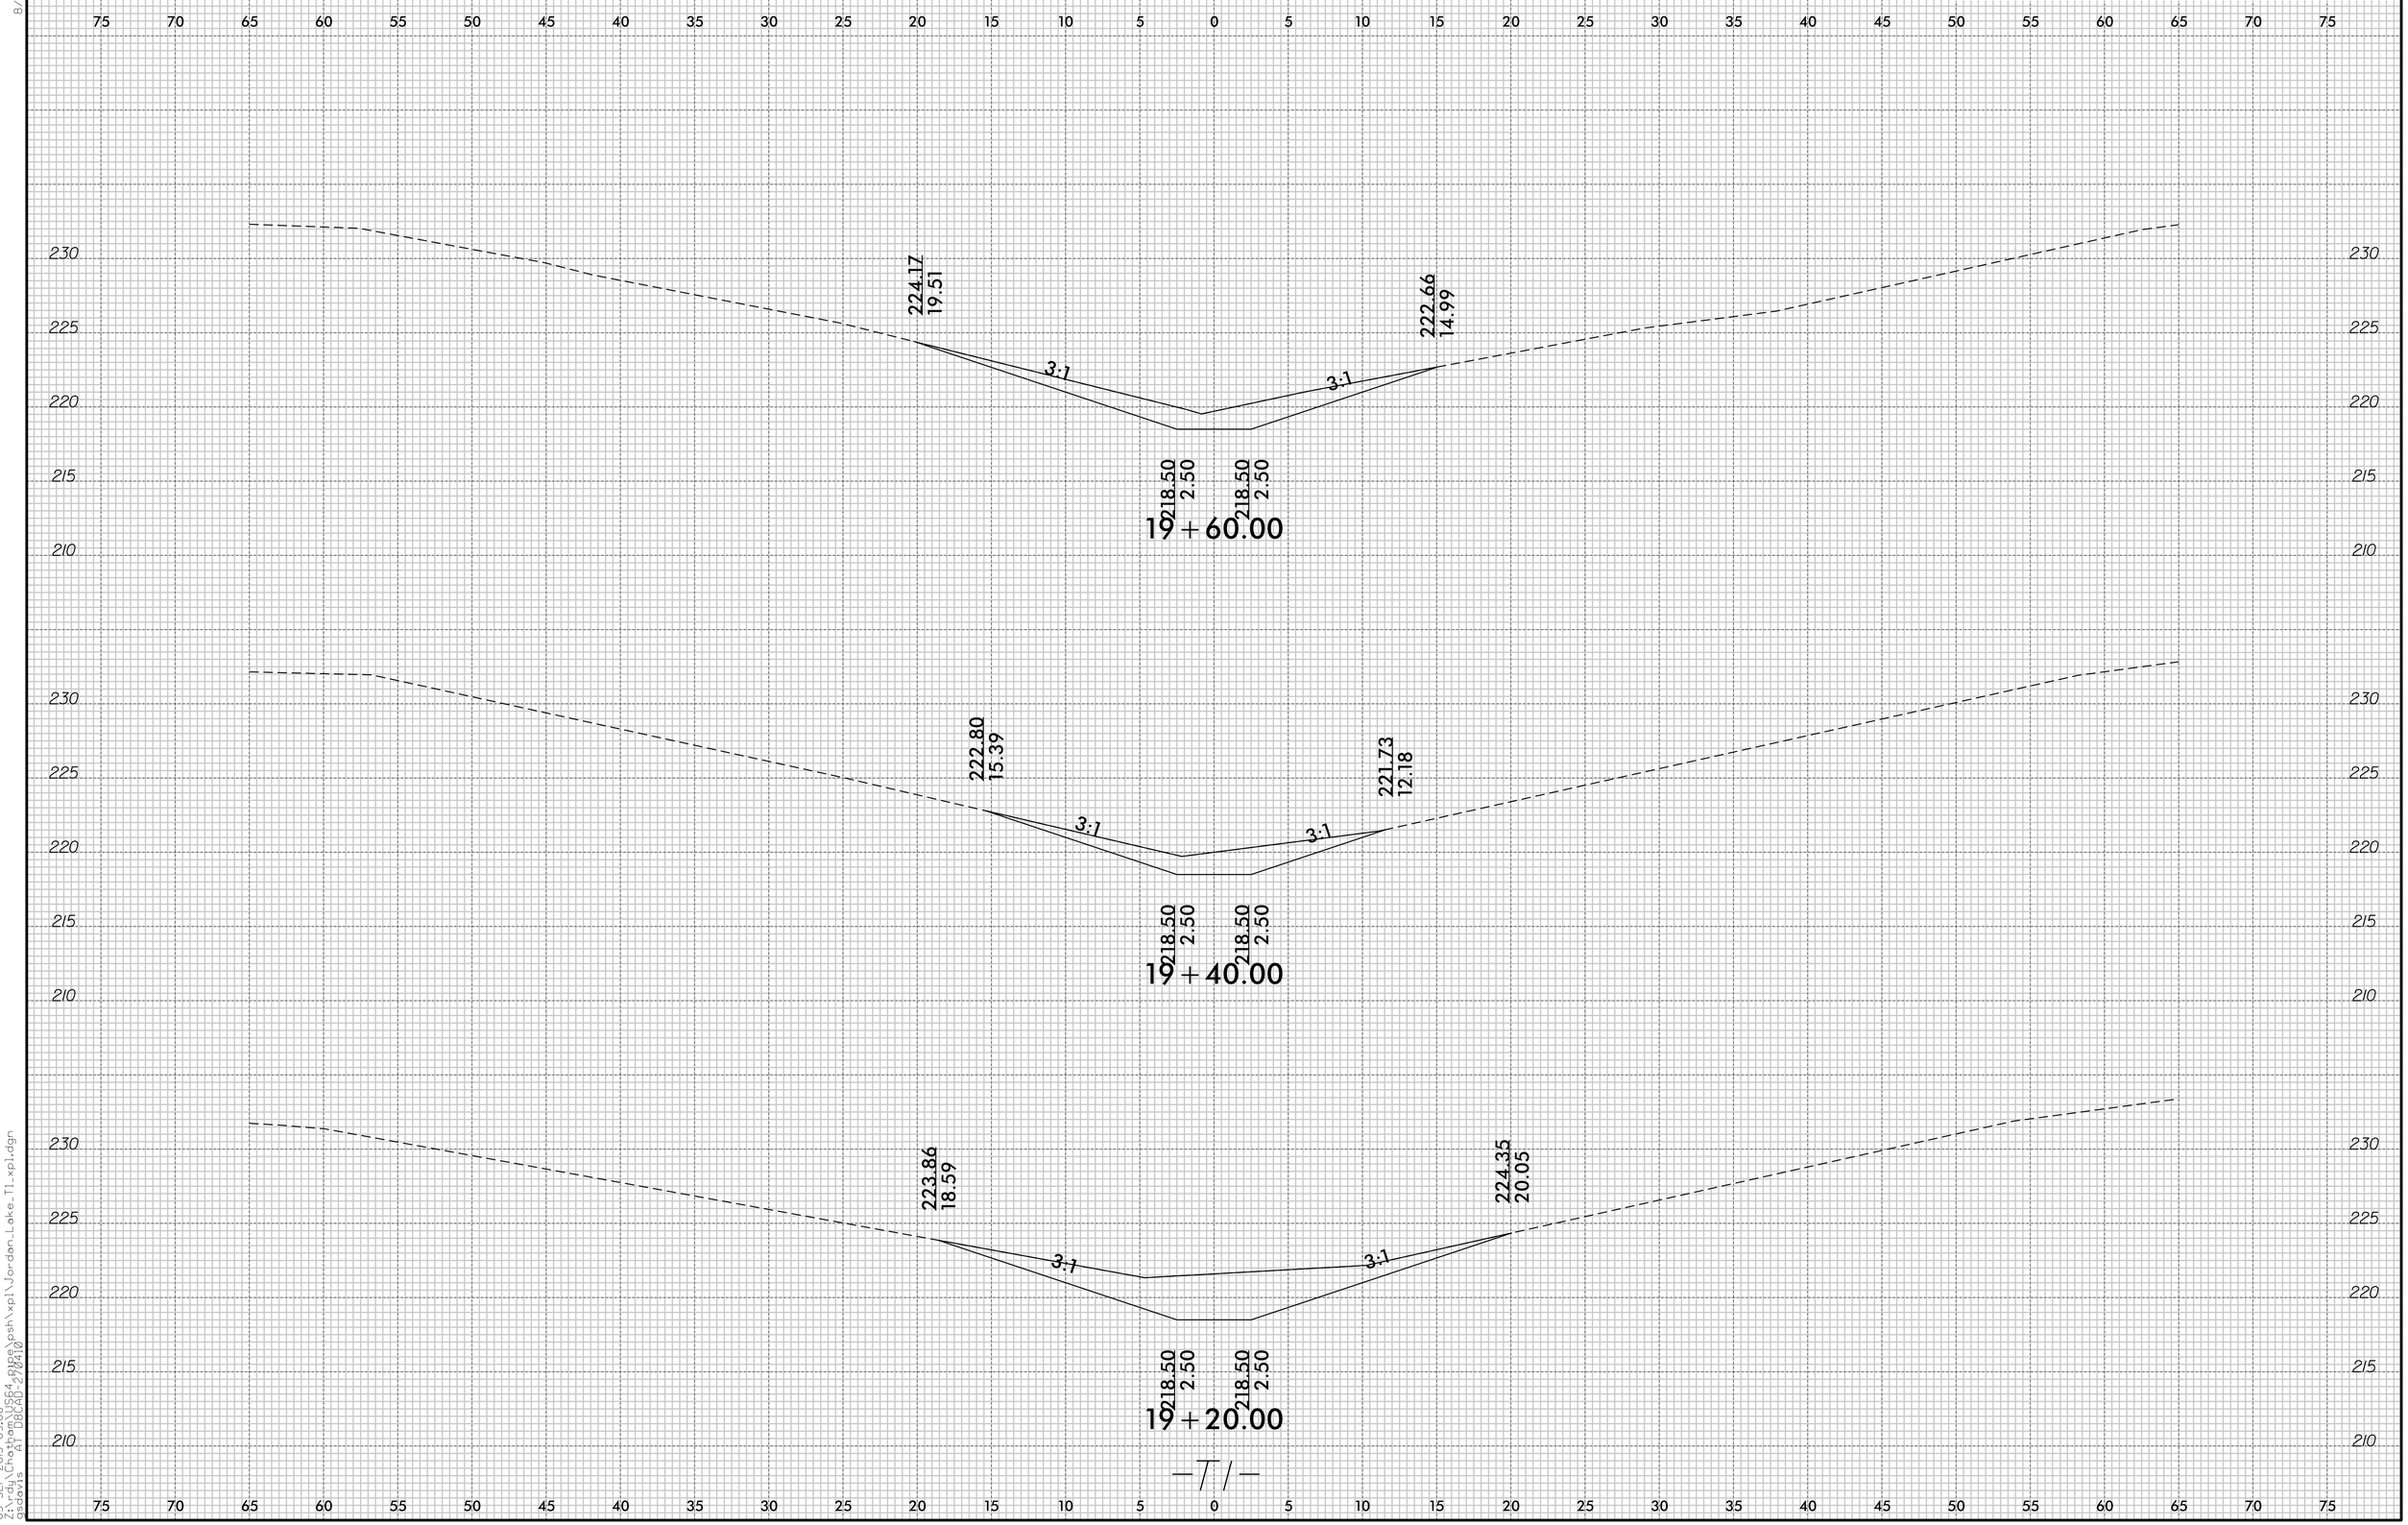

8/23/99

03-SEP-2015 09:08
Z:\rdy\Chatham\US64_pipe\psh\xpl\Jordan_Lake_T1.xpl.dgn
gsdavis AT D8CAD-270410