0 2.5 5	PROJ. REFERENCE NO.	SHEET NO.
	W-5709B	X-1

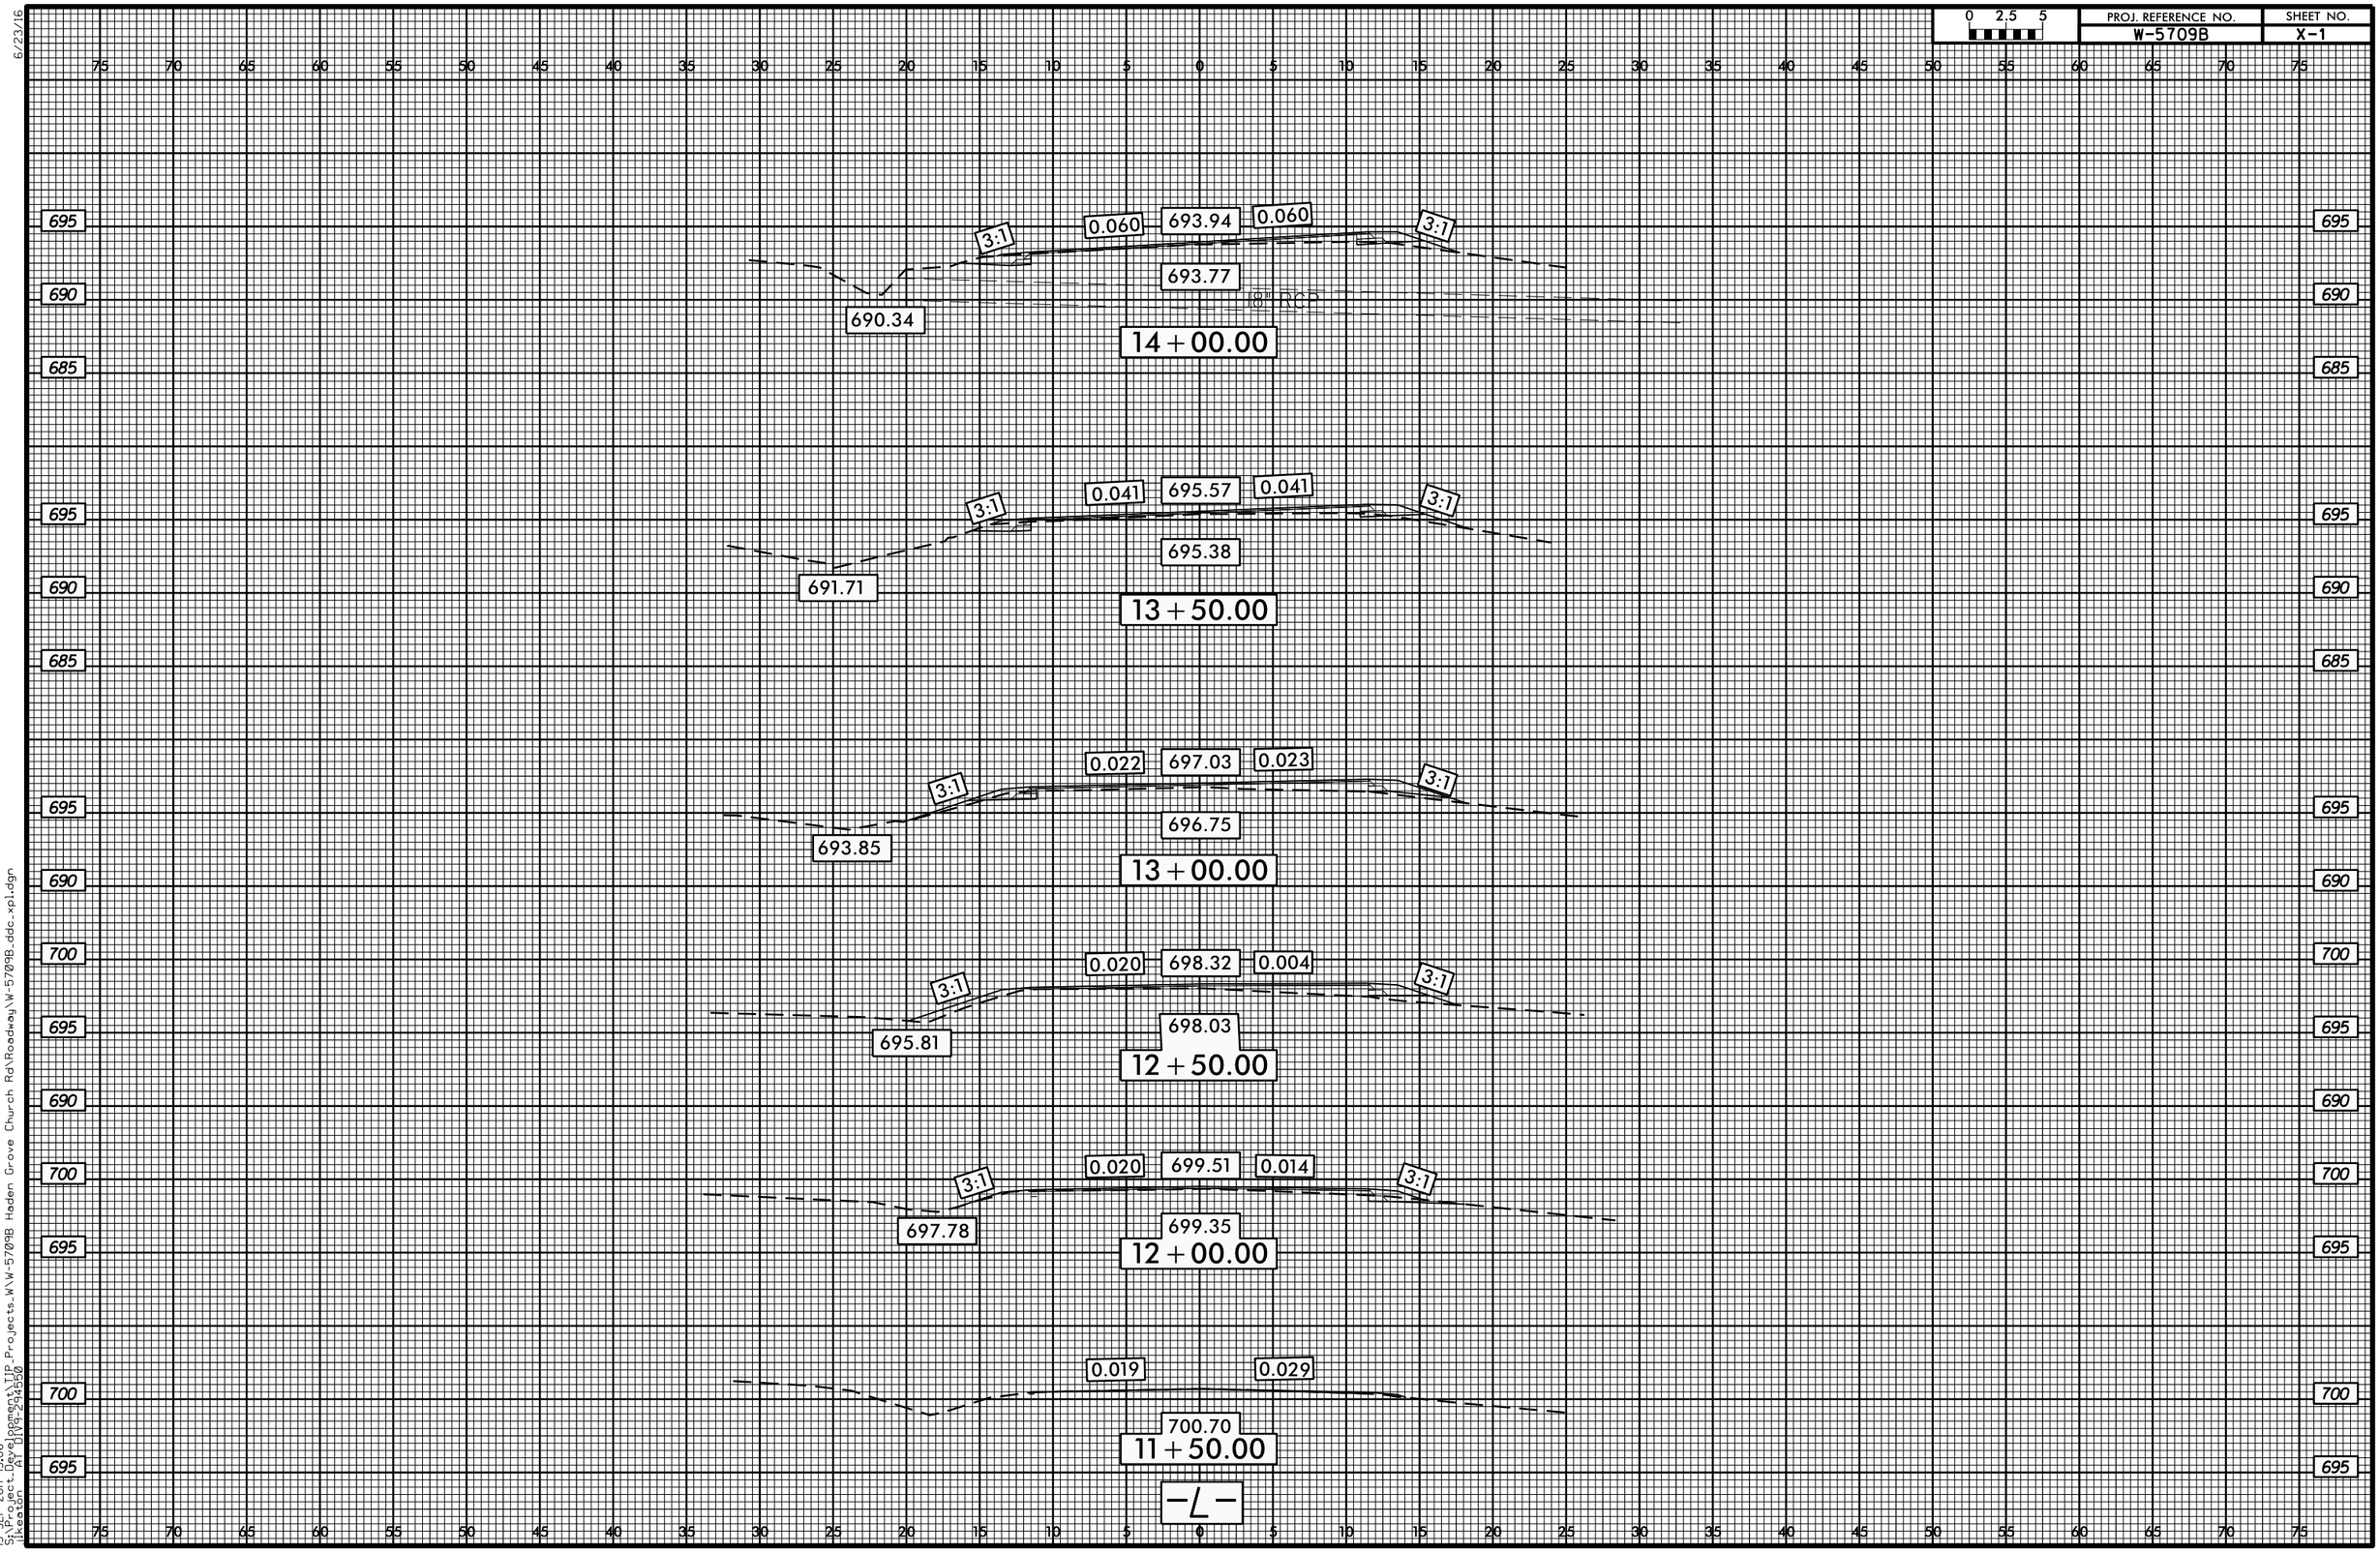

6/23/16

13-SEP-2017 15:06
S:\Project_Development\TIP_Projects_W\W-5709B Haden Grove Church Rd\Roadway\W-5709B_ddc_xpl.dgn
jlikeaton
41 DIV9-2145550

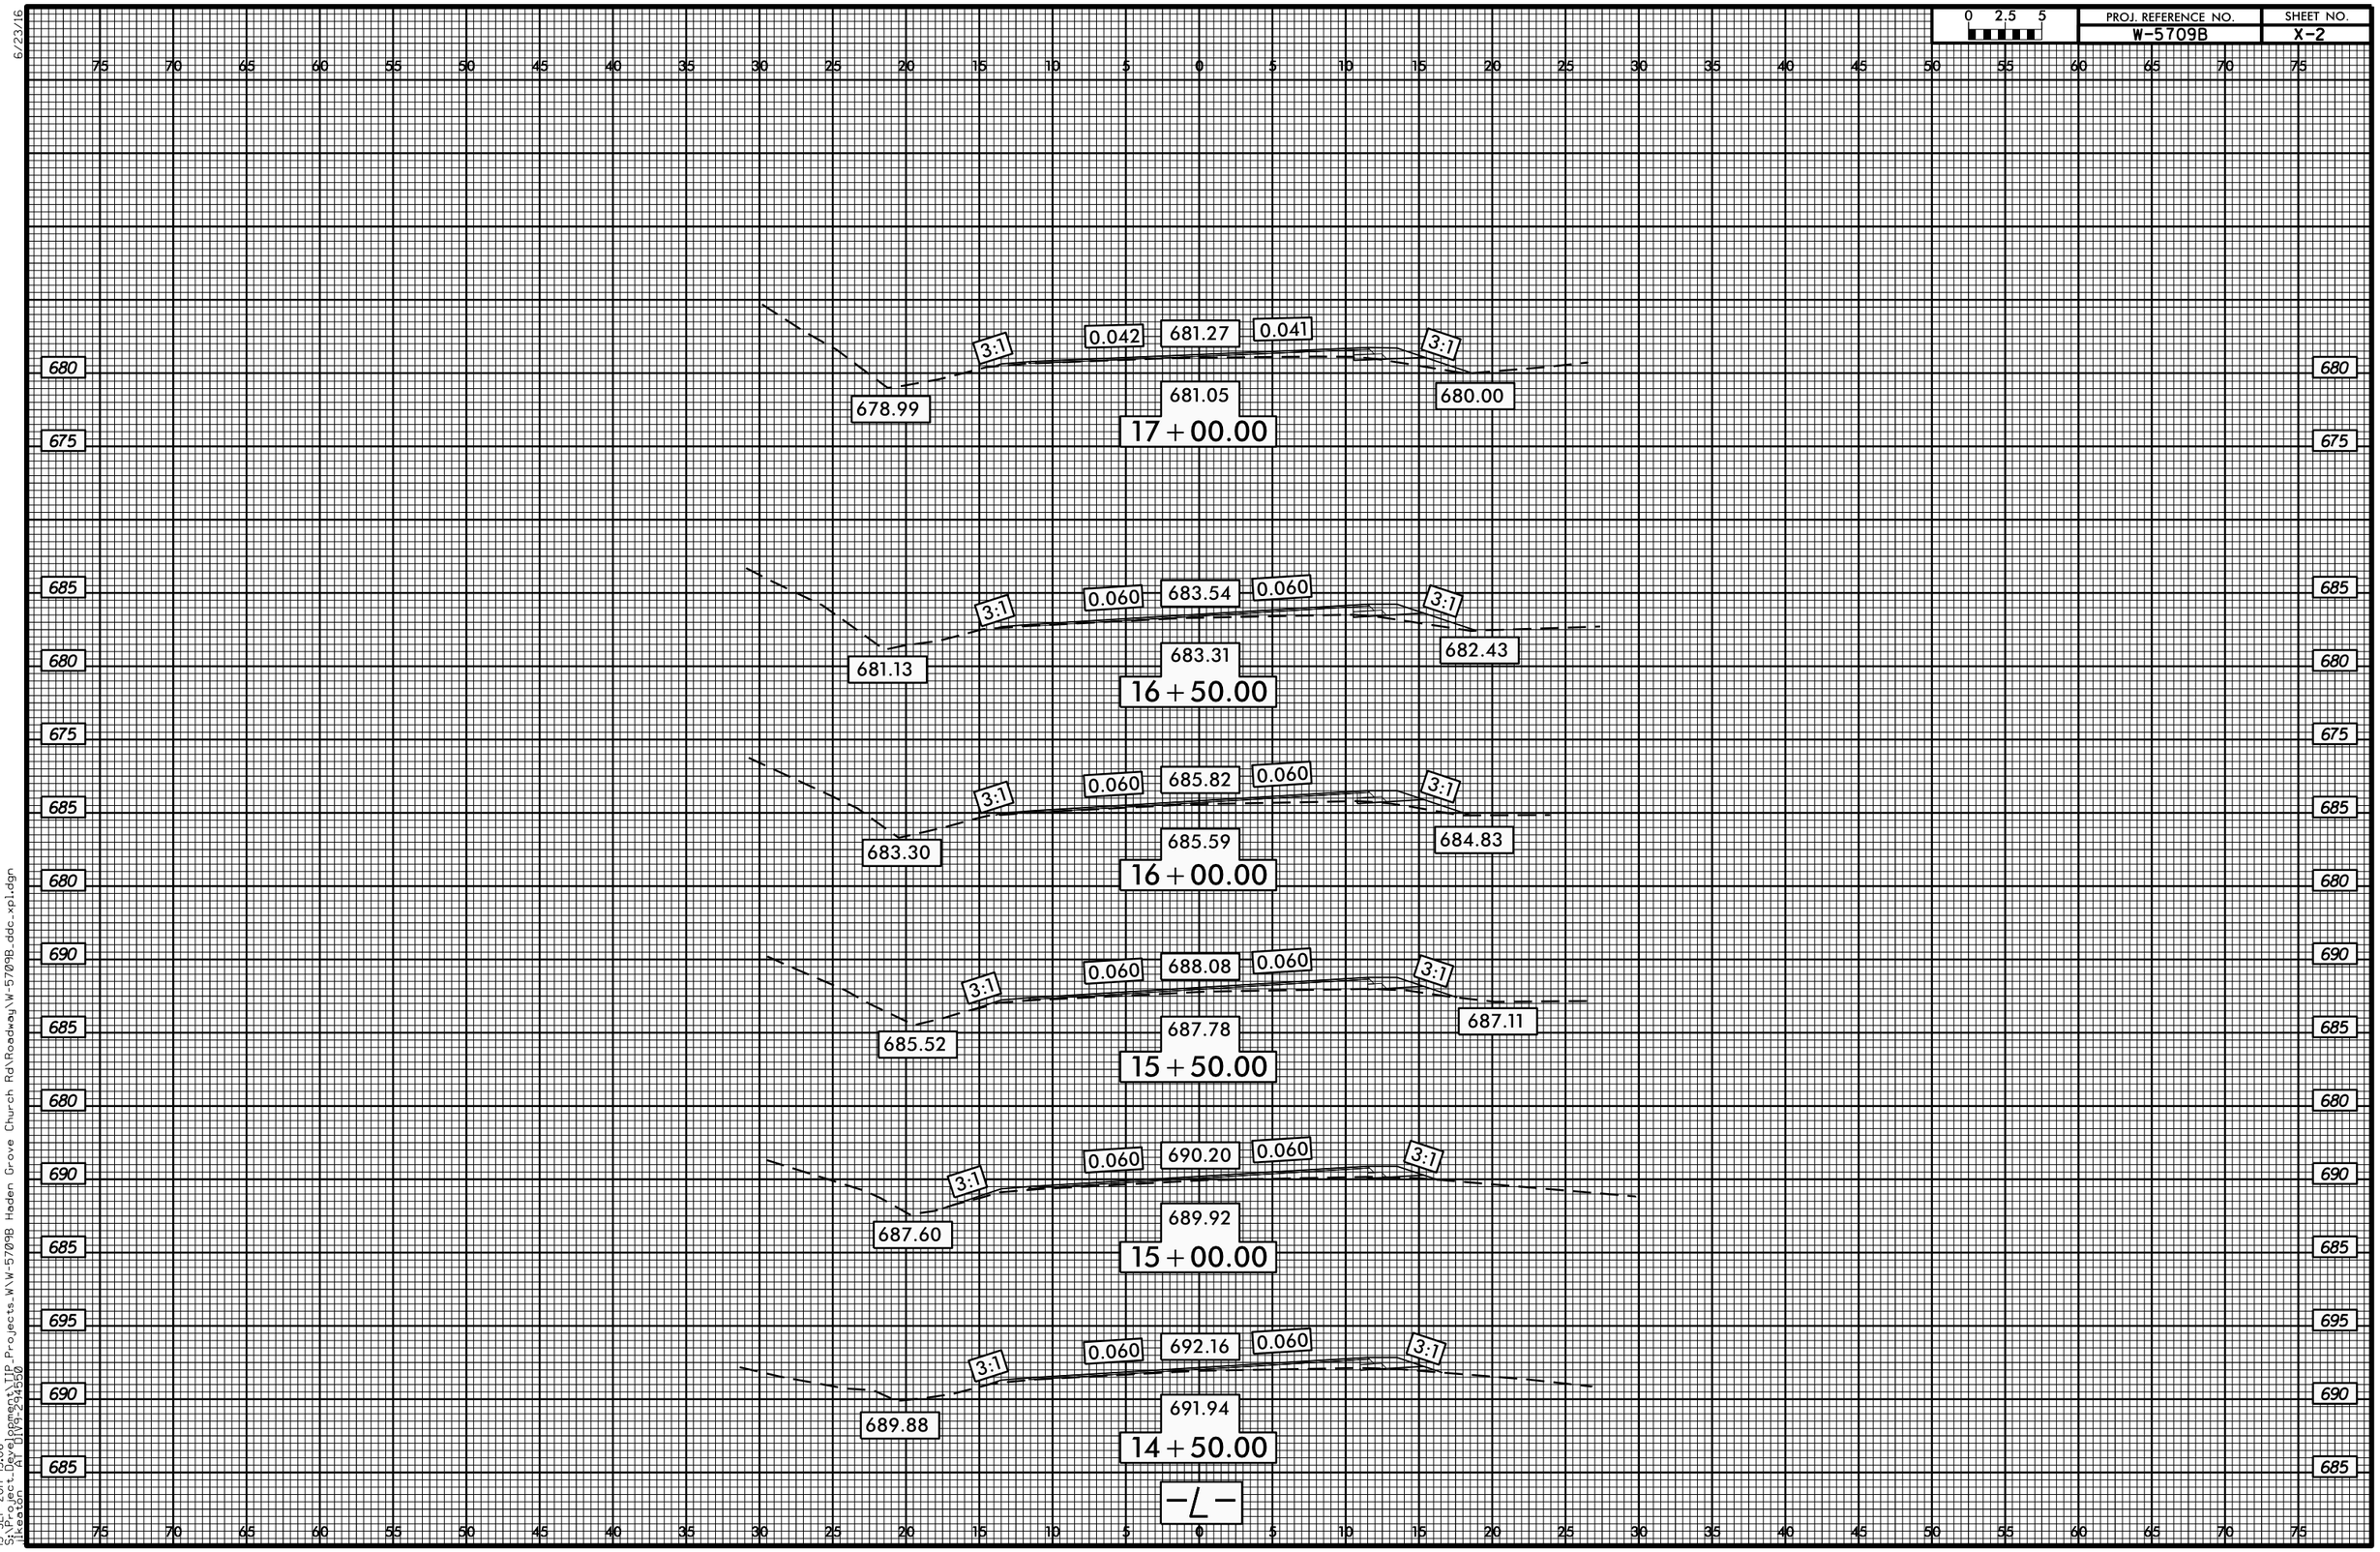
0 2.5 5
PROJ. REFERENCE NO.
W-5709B
SHEET NO.
X-2
6/23/16
3:1
0.042
681.27
0.041
678.99
681.05
17 + 00.00
680.00
0.060
683.54
0.060
681.13
683.31
16 + 50.00
682.43
0.060
685.82
0.060
683.30
685.59
16 + 00.00
684.83
0.060
688.08
0.060
685.52
687.78
15 + 50.00
687.11
0.060
690.20
0.060
687.60
689.92
15 + 00.00
0.060
692.16
0.060
689.88
691.94
14 + 50.00
-L-
13-SEP-2017 15:06
S:\Project_Development\TIP_Projects_W\W-5709B Haden Grove Church Rd\Roadway\W-5709B_ddc_xp1.dgn
tkeaton AT D194-2945500

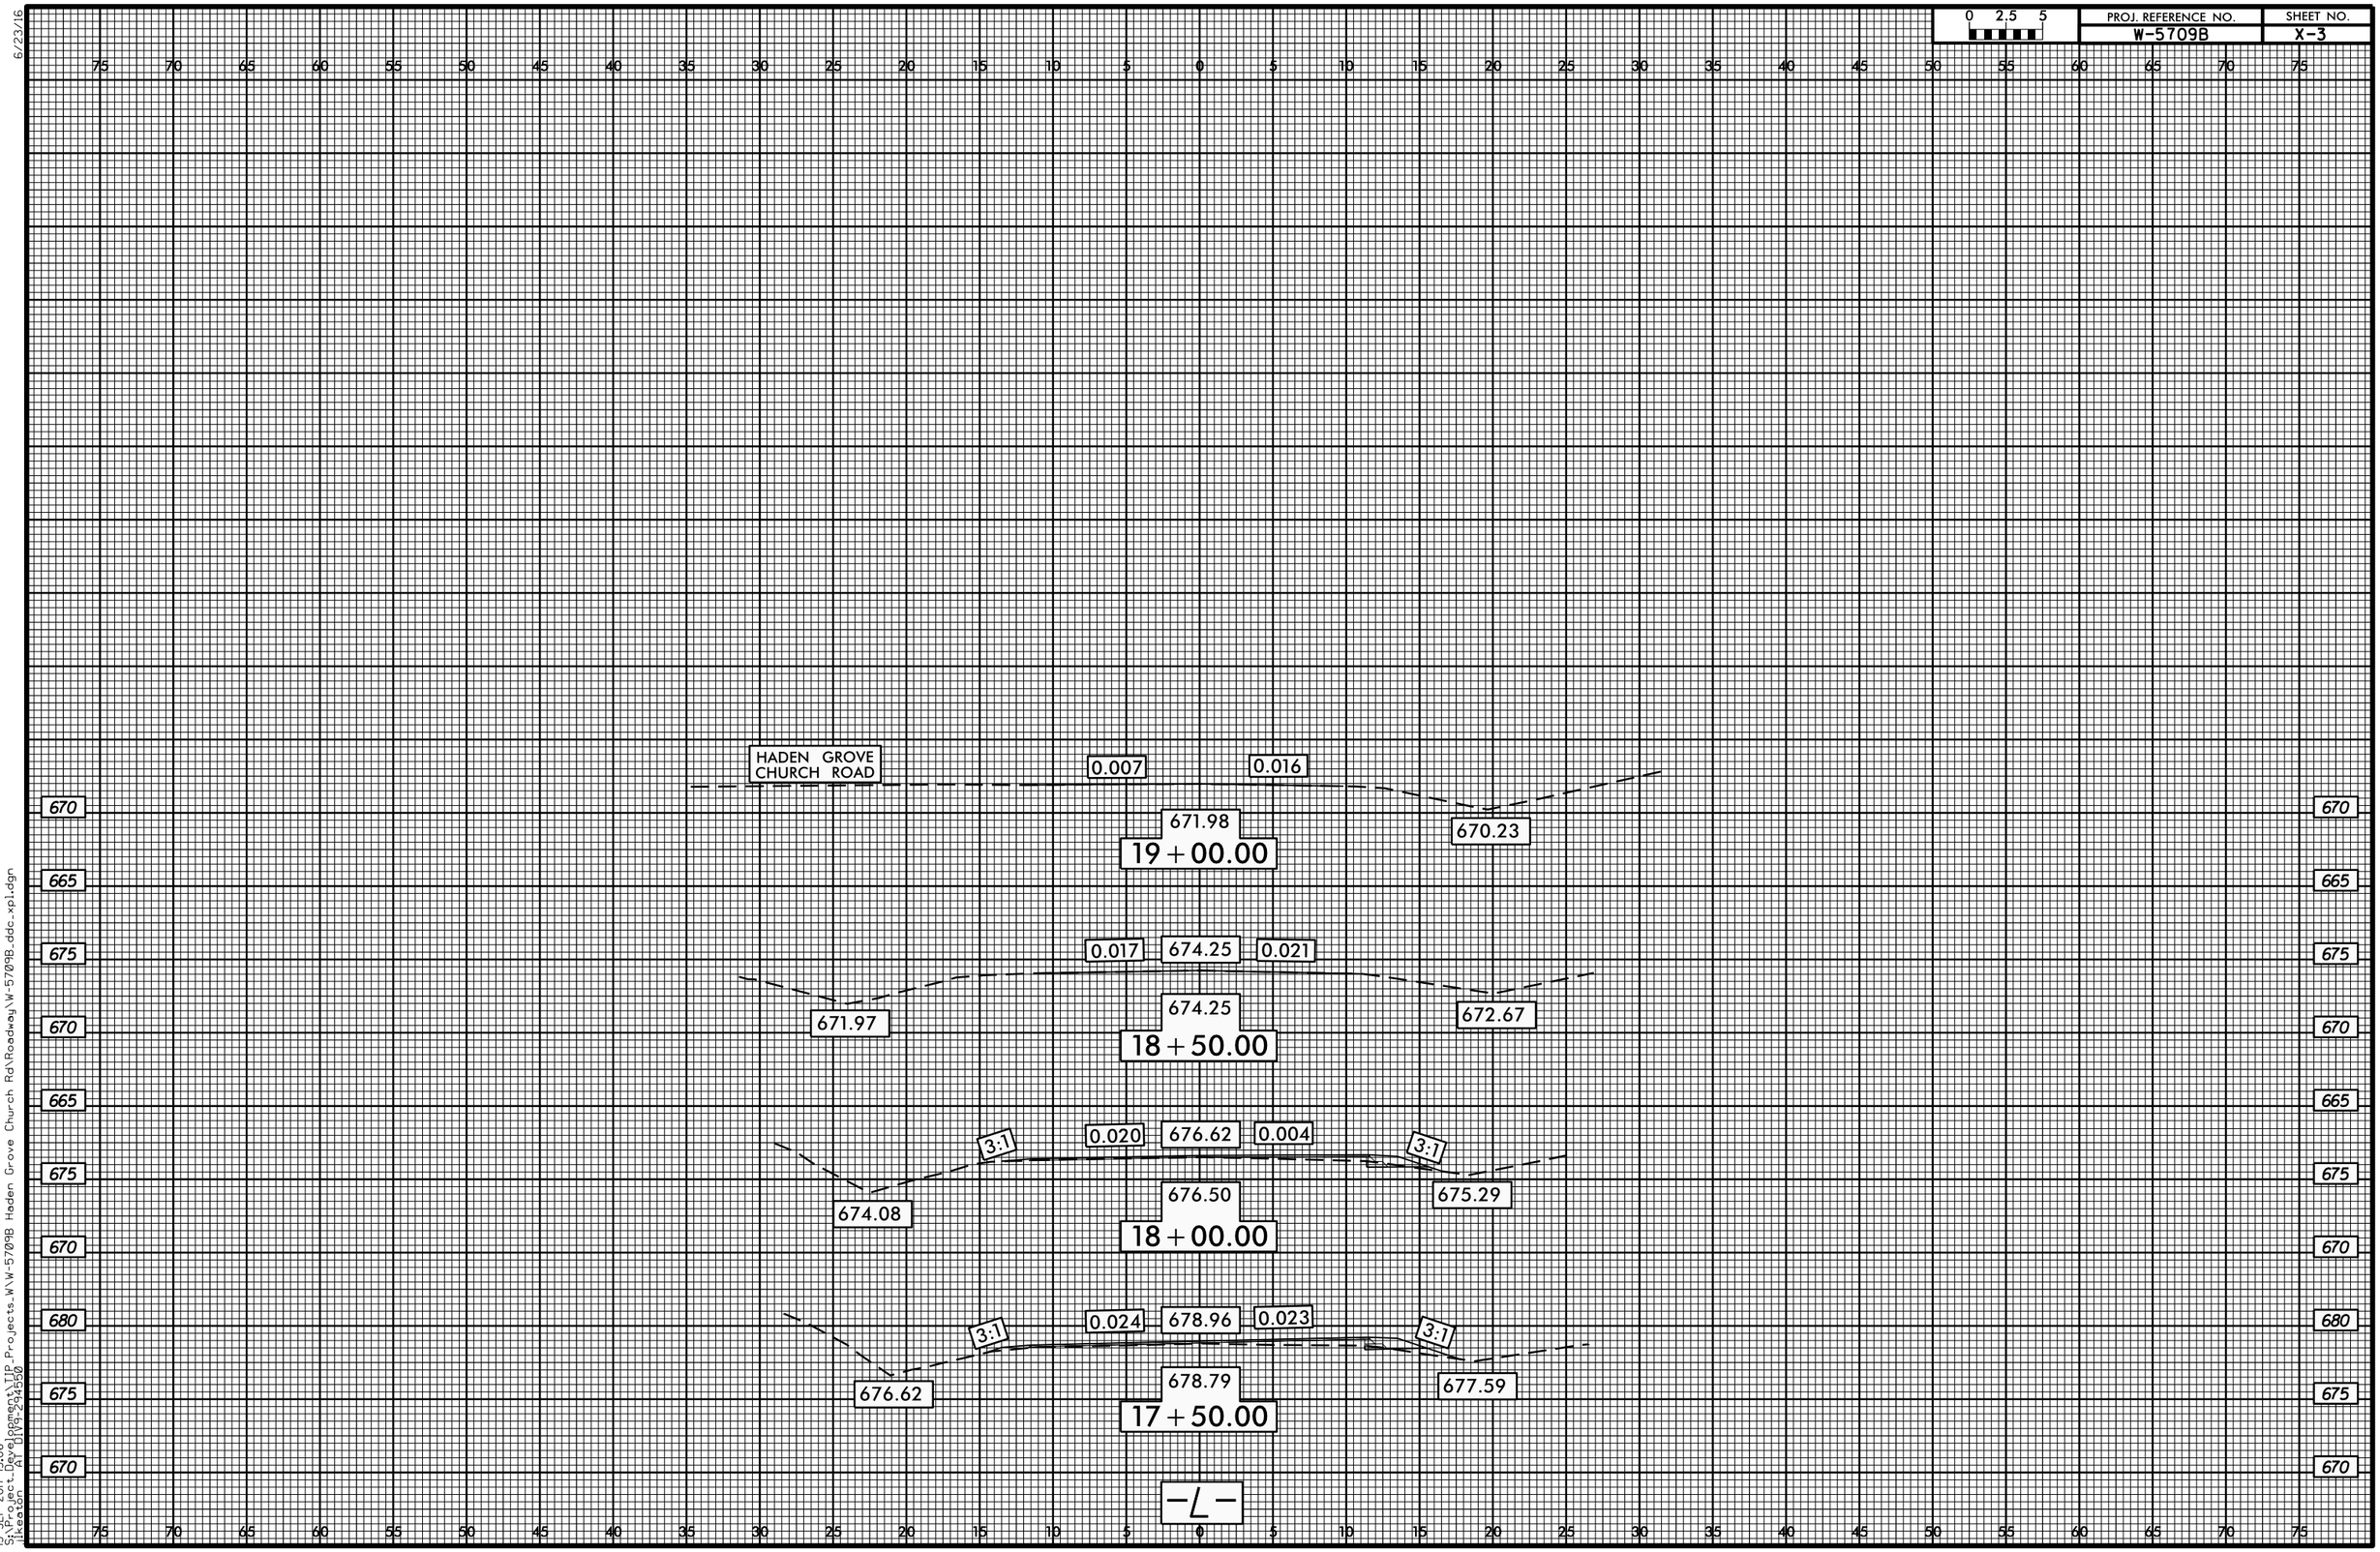

6/23/16

13-SEP-2017 15:06
S:\Project_Development\TIP_Projects_W\W-5709B Haden Grove Church Rd\Roadway\W-5709B_ddc_xpl.dgn
jlikeaton
41 DIV9-2145550