8/26/14

0 2.5 5	PROJ. REFERENCE NO.	SHEET NO.
	W-5209F	X-3

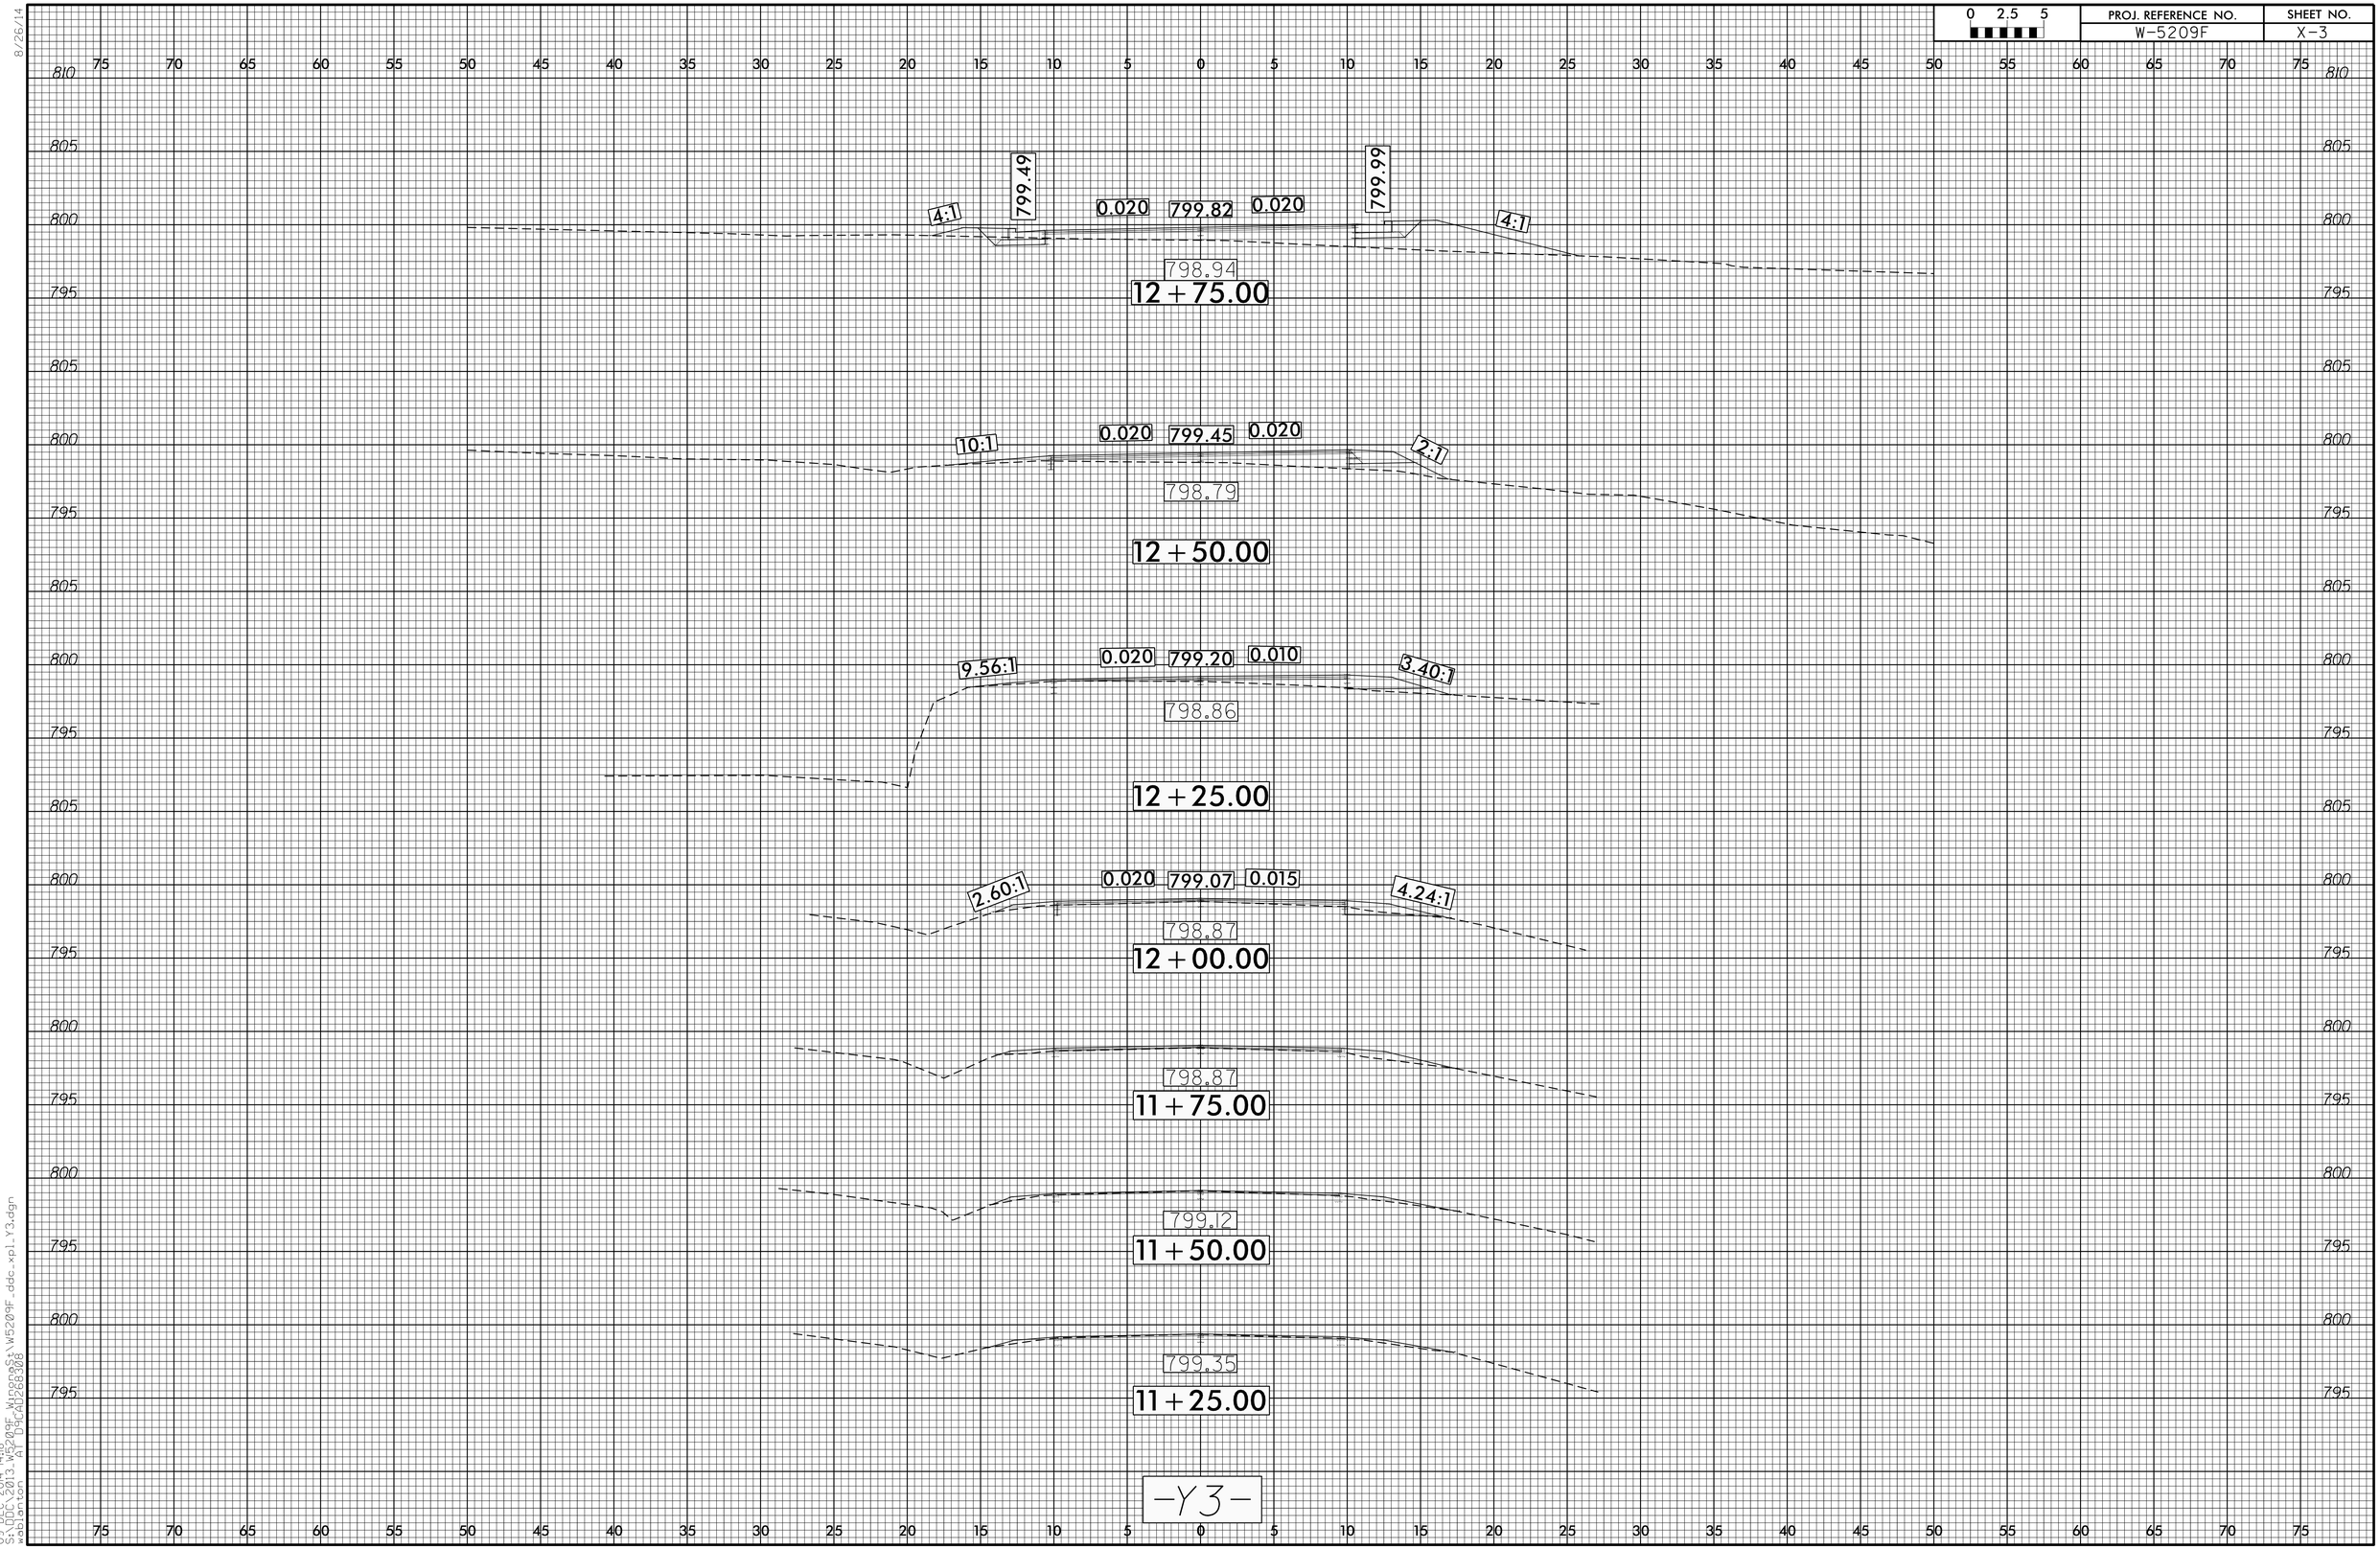

09-DEC-2014 4:18
s:\hdc\2013.wp
w3 WL D:\CAD\268308
W5209F_WinnonaSt\W5209F_ddc_xpl_Y3.dgn