0 2.5 5	PROJ. REFERENCE NO.	SHEET NO.
	W-5209F	X-2

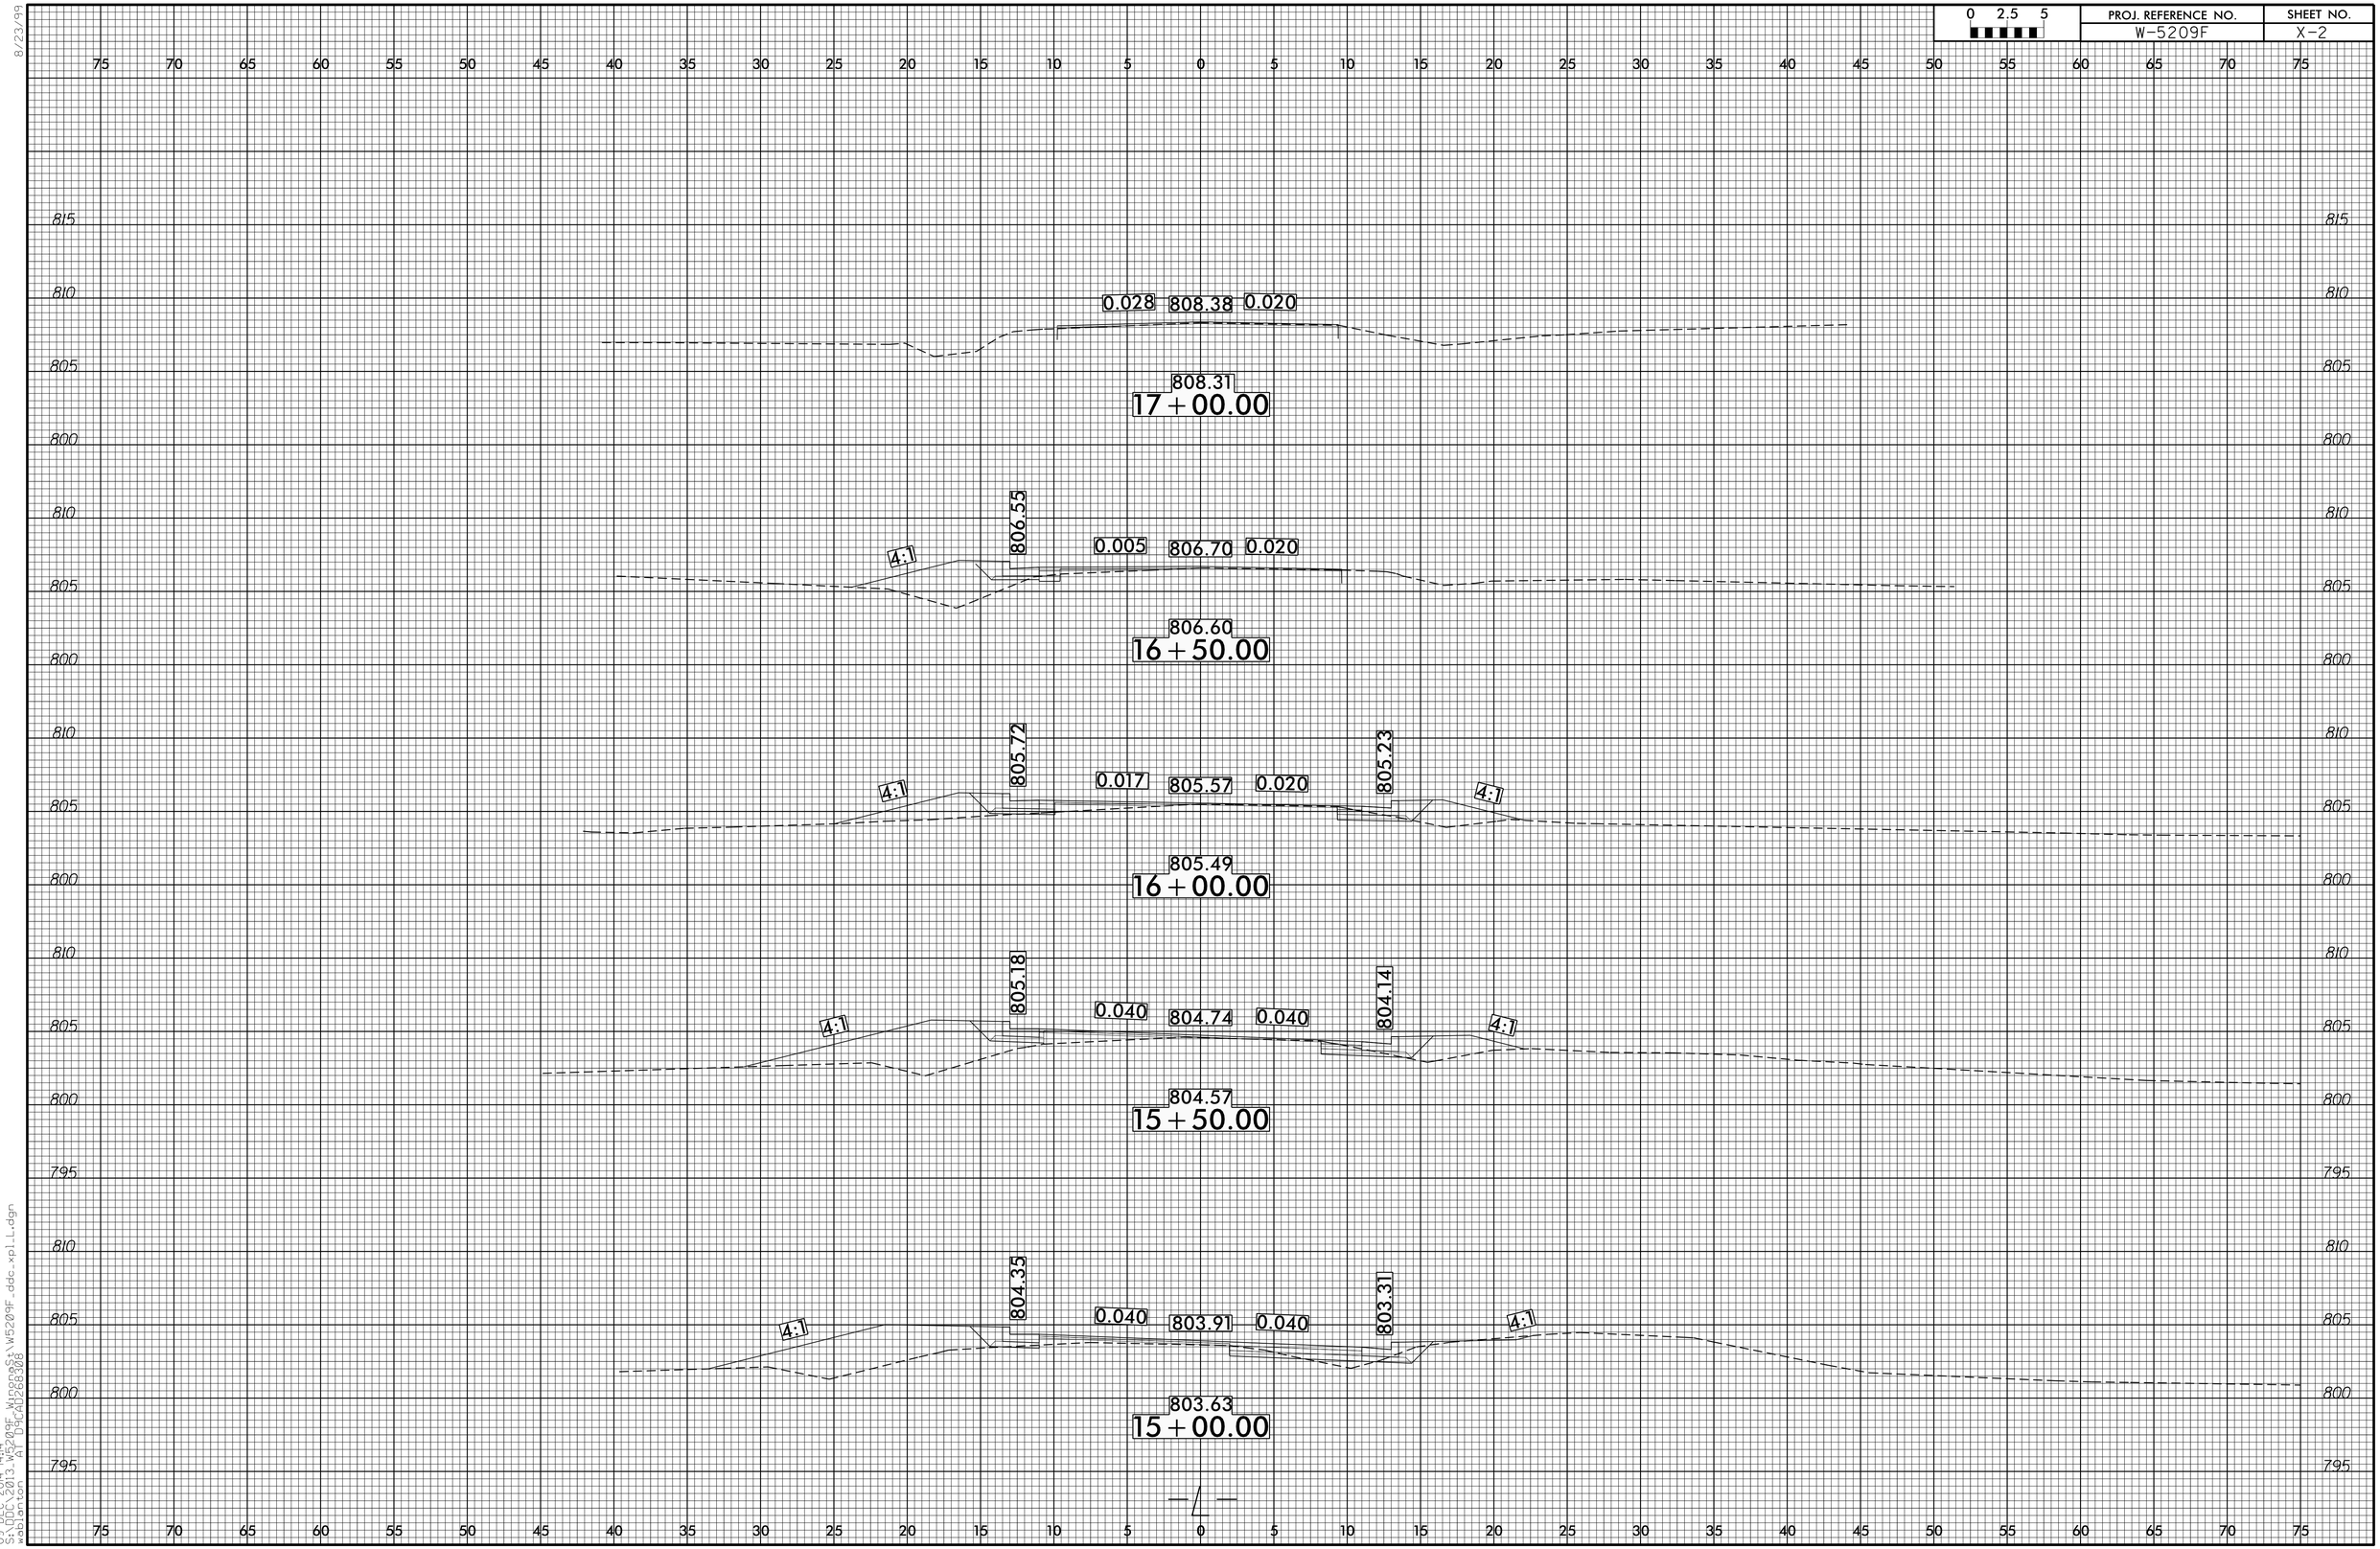

8/23/99

09-DEC-2014 4:44
shlocman
w:\wp13.w5209f_winnebaGo\w5209f_ddc_xpl_L.dgn
WP 09CA0268308