0 2.5 5	PROJ. REFERENCE NO.	SHEET NO.
	P-4405EA	X-9

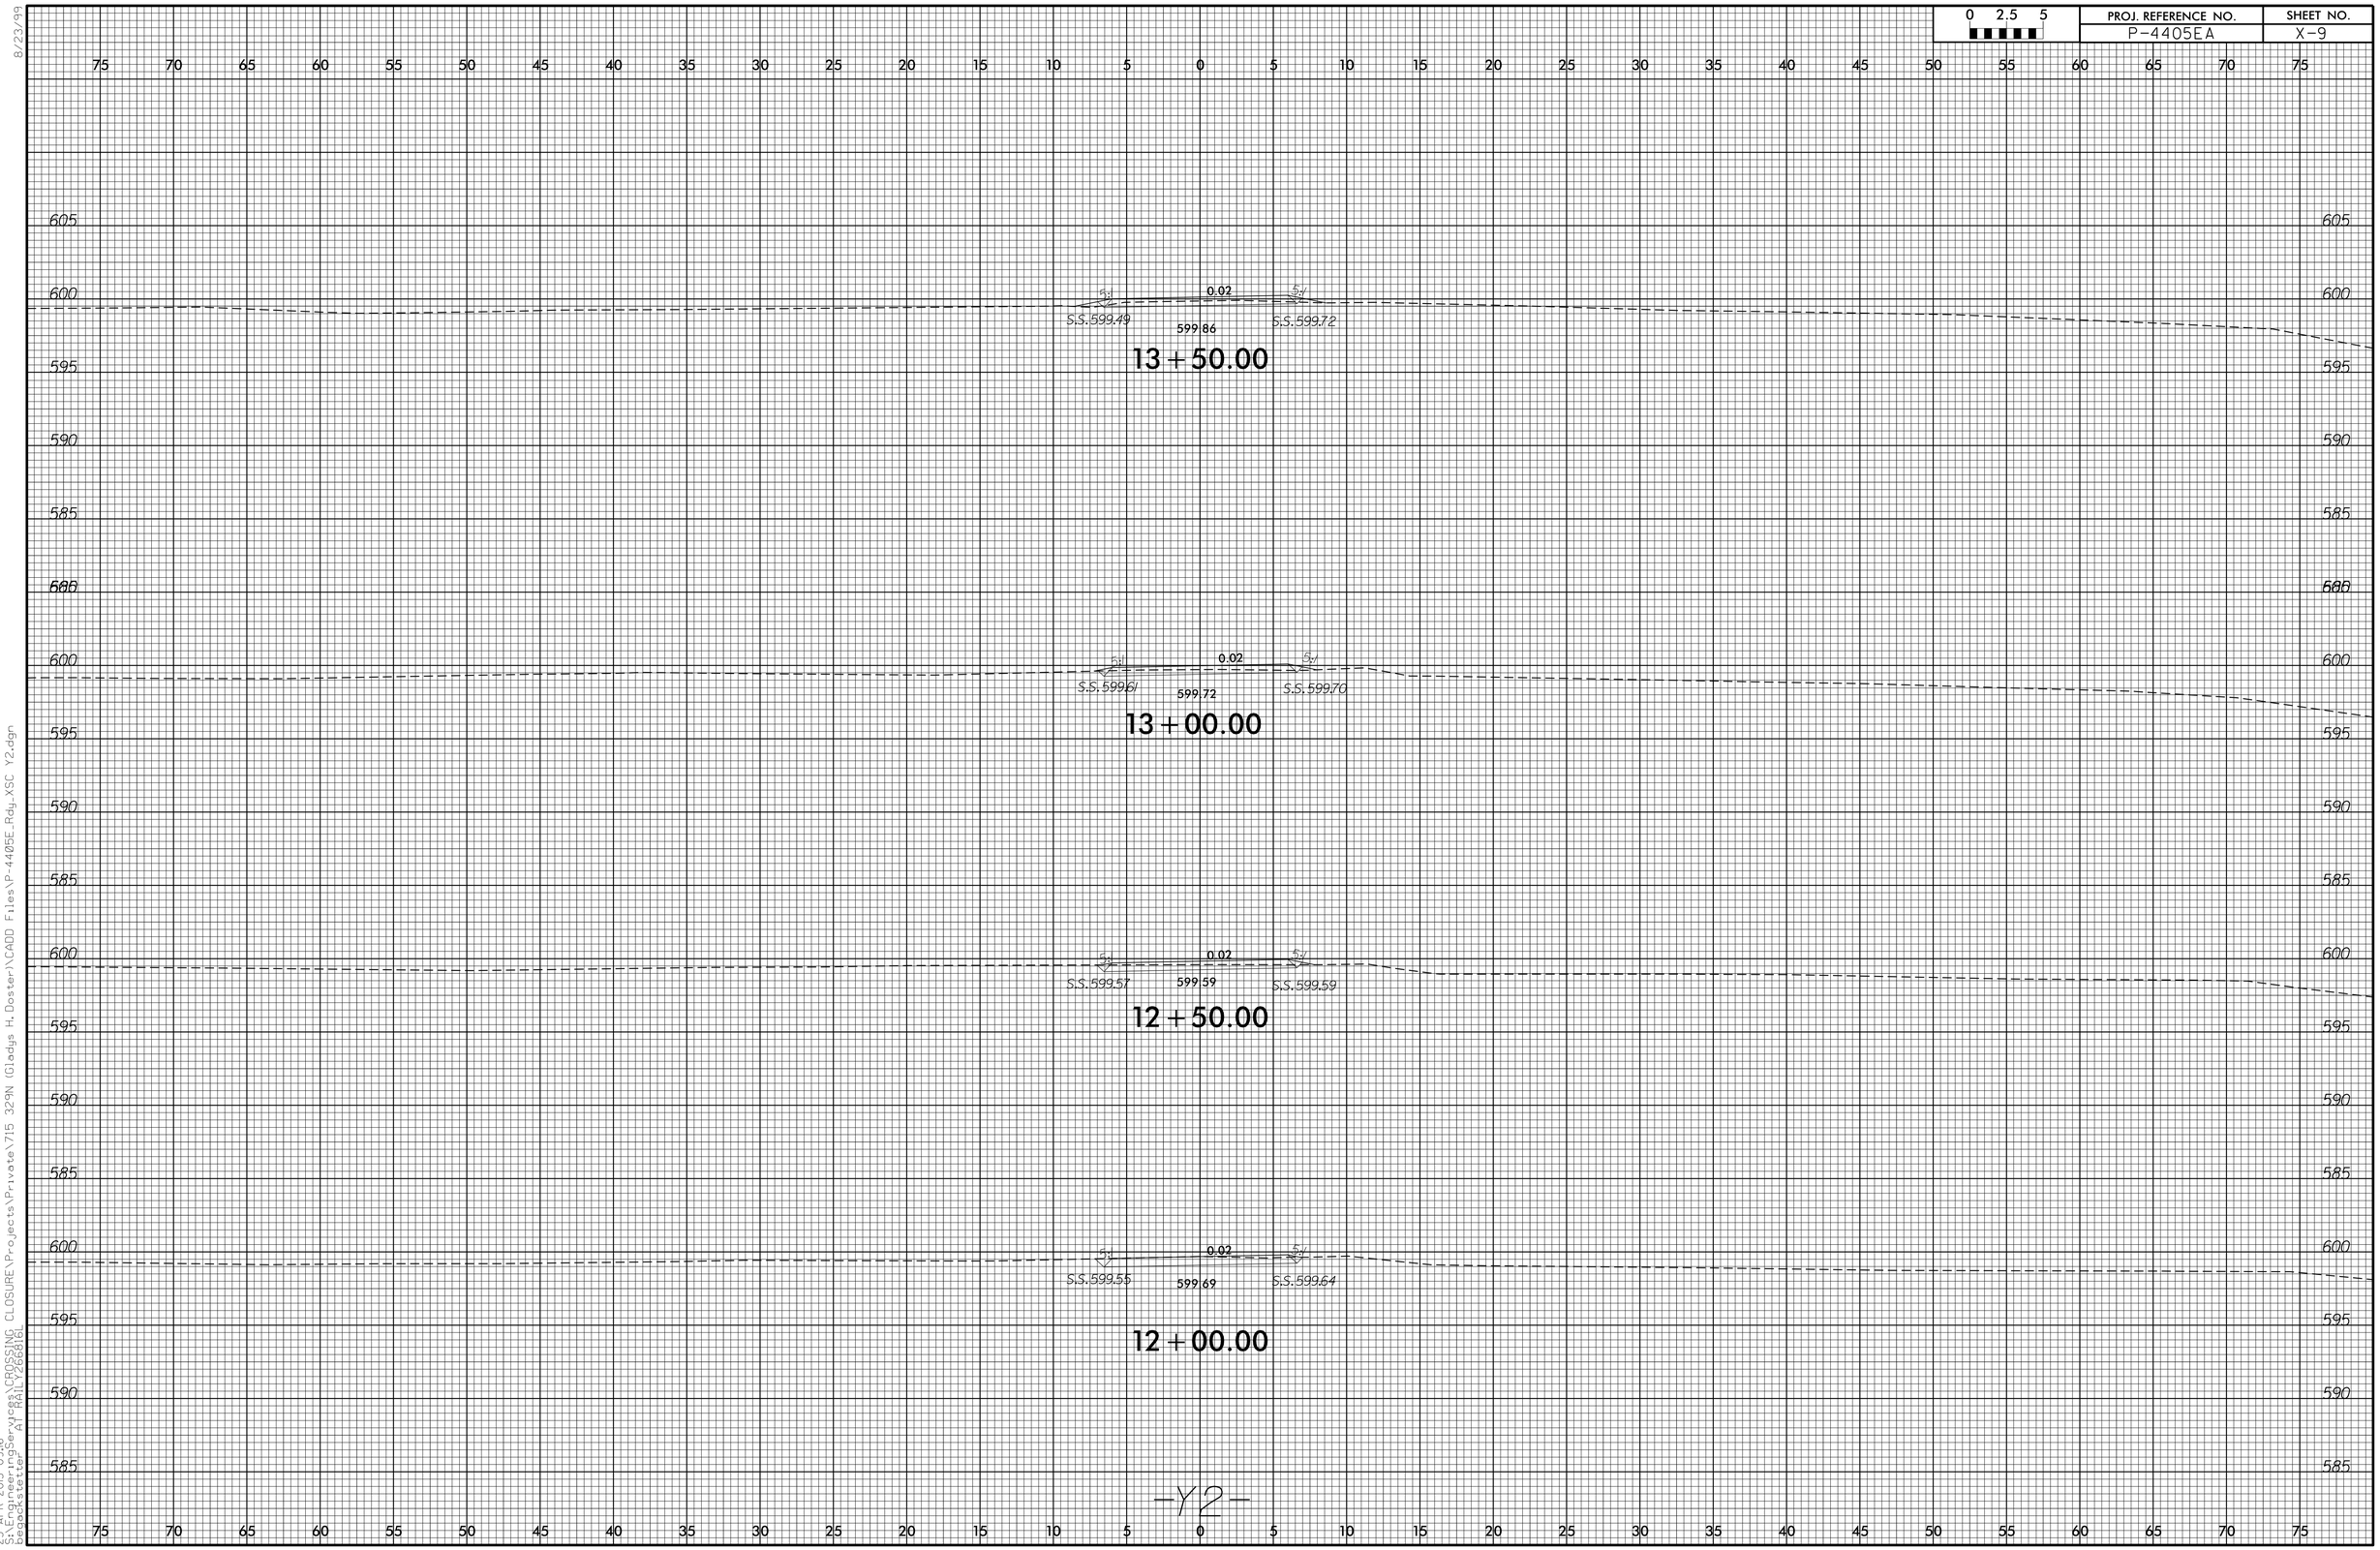

8/23/99

23-APR-2015 09:16
bestkestet
engservices\CROSSING CLOSURE\Projects\Private\715 329N (Gladys H. Doster)\CADD Files\P-4405E_Rdy_XSC Y2.dgn
RAILV2668161