0 2.5 5	PROJ. REFERENCE NO.	SHEET NO.
	P-4405EA	X-6

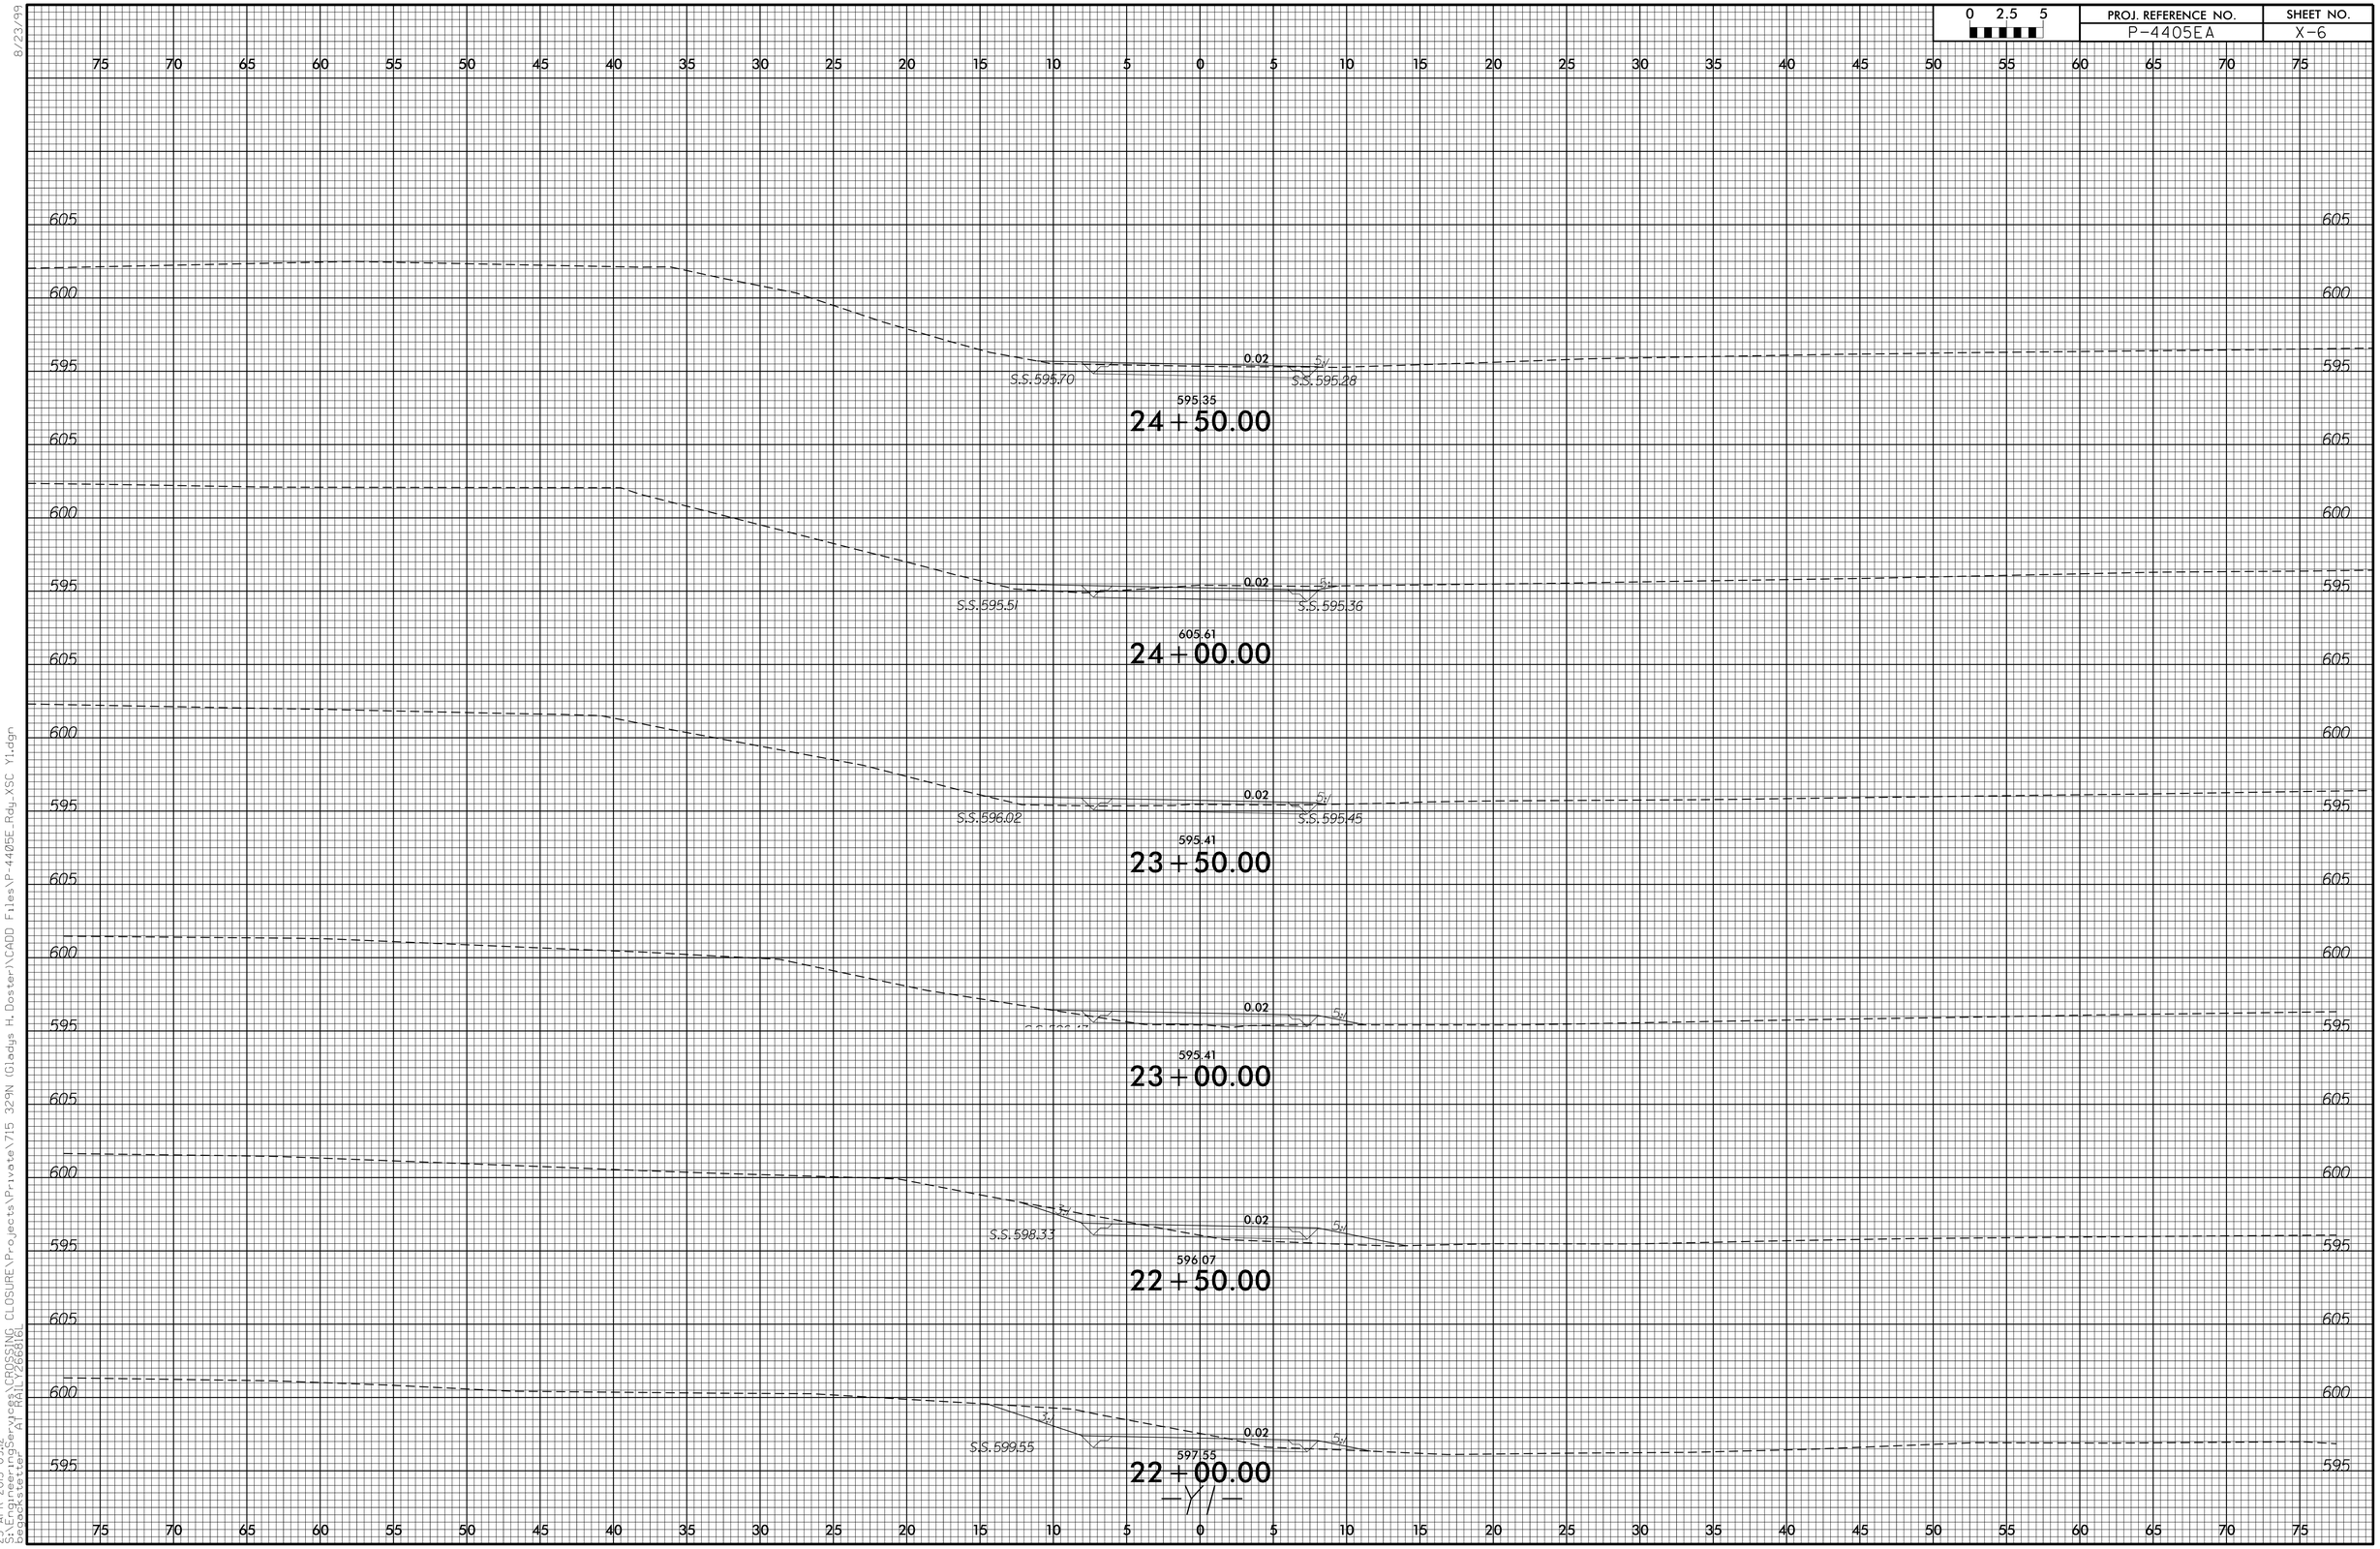

8/23/99

23-APR-2015 09:2
23-APR-2015 09:2
bepocksetter
C:\Users\bepocksetter\Desktop\CROSSING CLOSURE\Projects\Private\715 329N (Gladys H.Doster)\CADD Files\P-4405E_Rdy_XSC Y1.dgn
A1 RAILY266816L