PROJECT REFERENCE NO.	SHEET NO.
P-4405EA	EC-6/CONST.5
R/W SHEET NO.	
ROADWAY DESIGN ENGINEER	HYDRAULICS ENGINEER

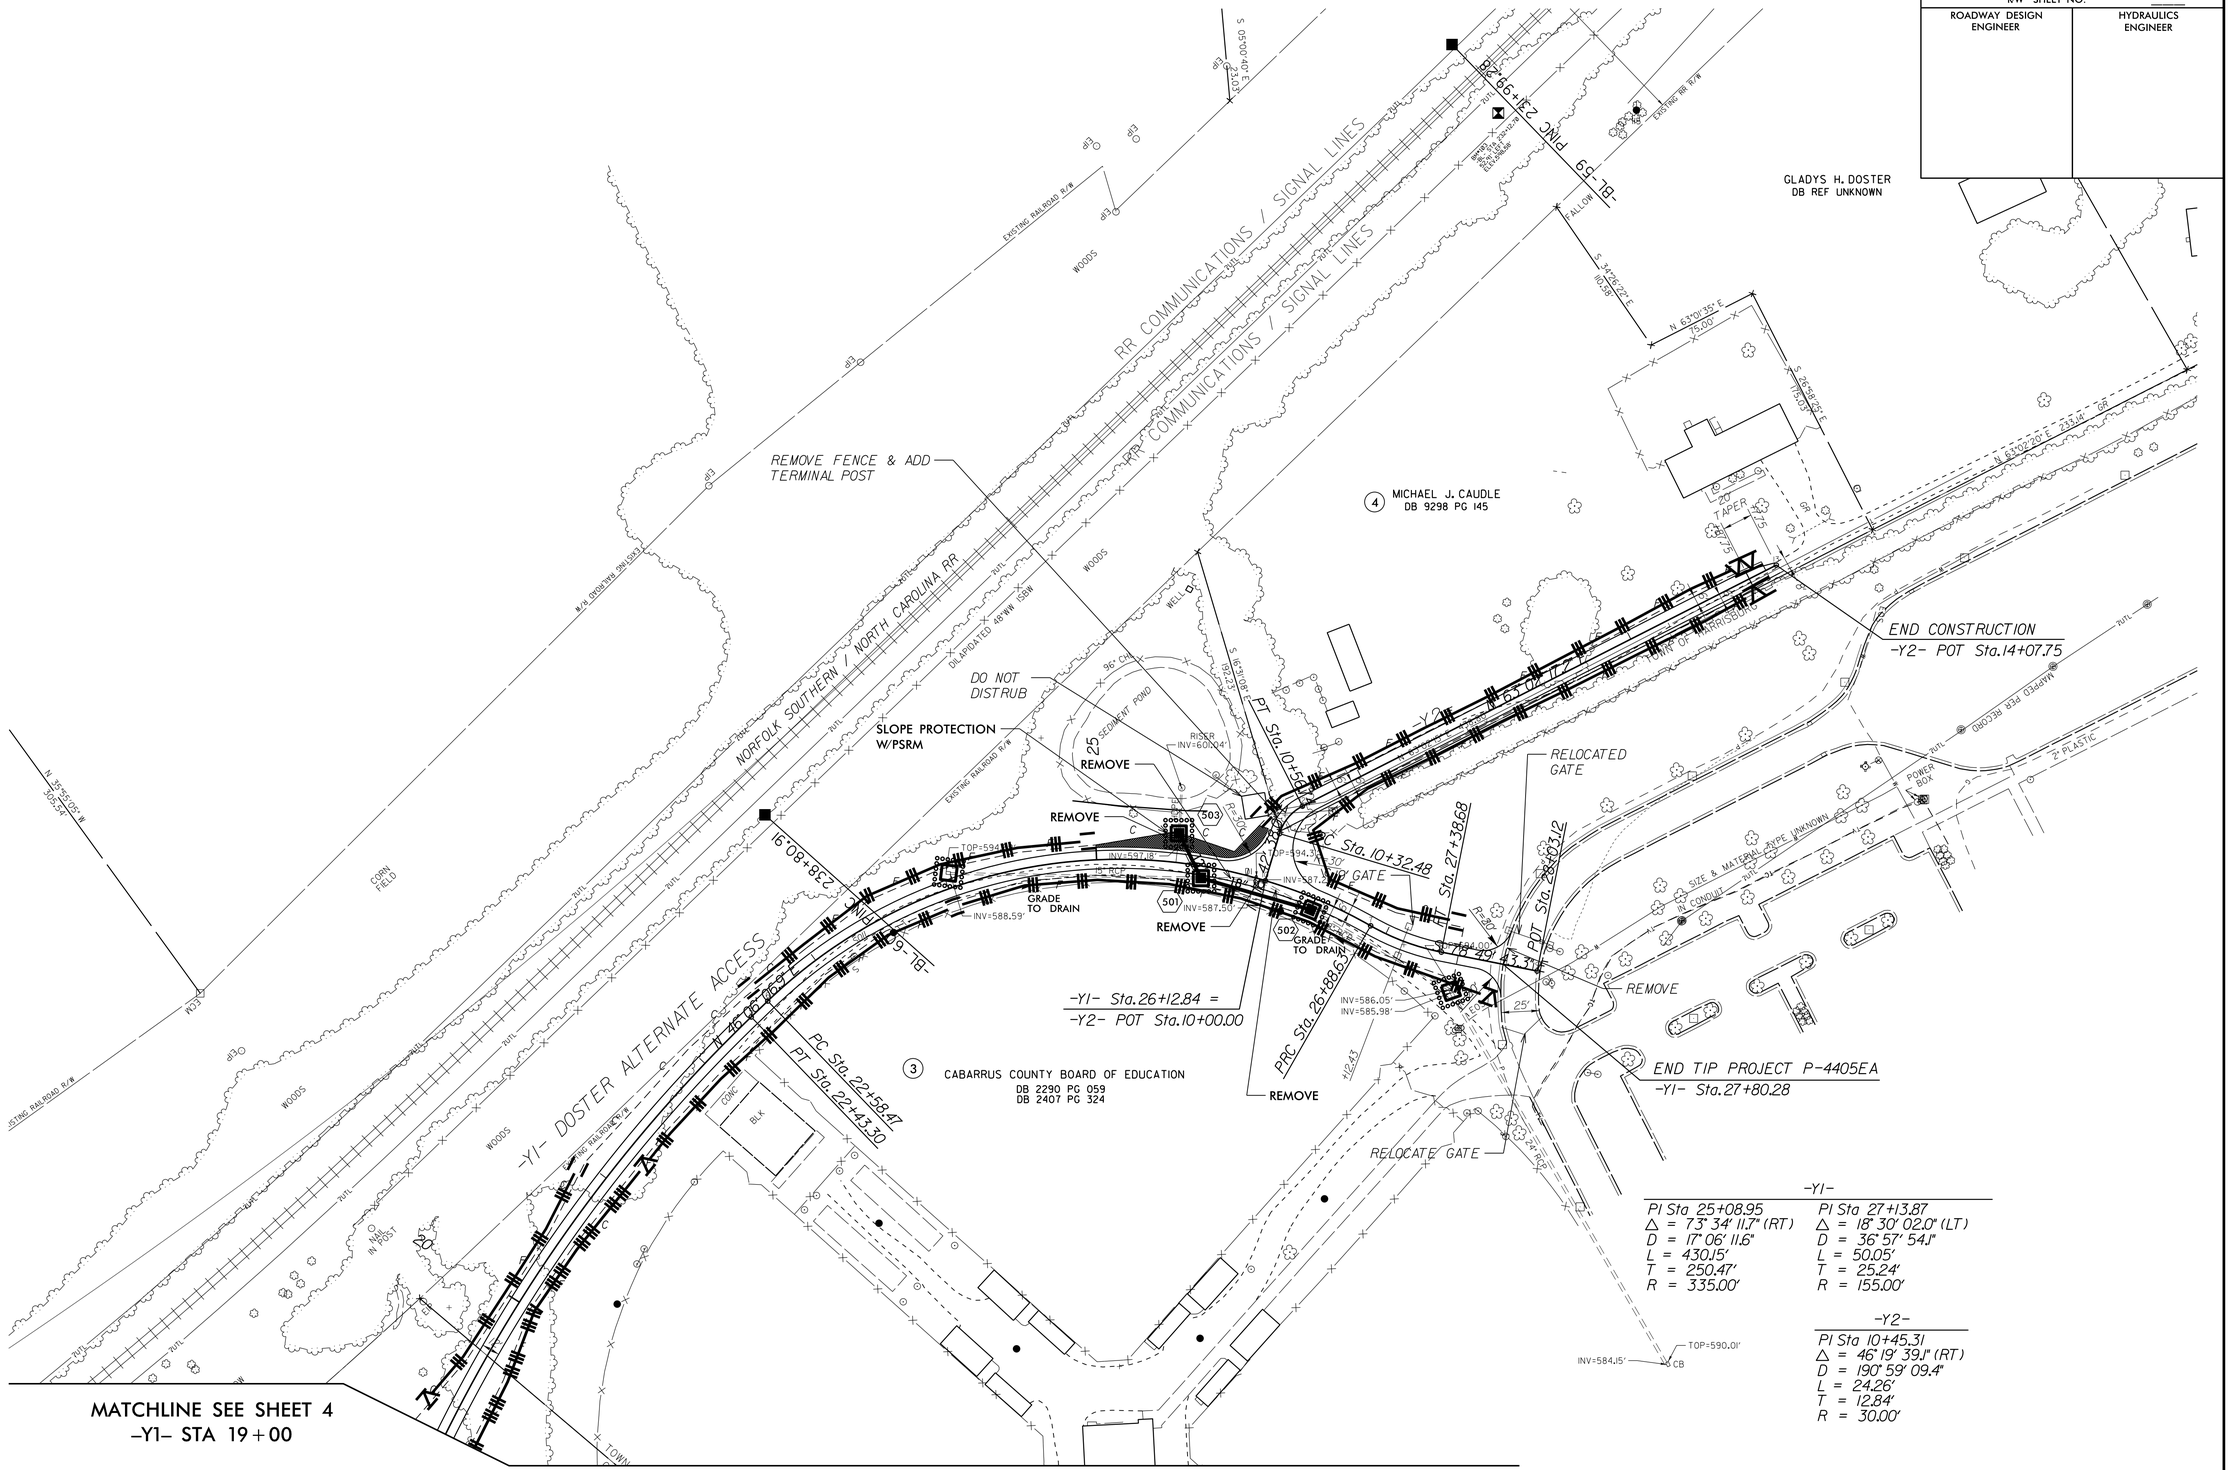

-Y1-

PI Sta 25+08.95	PI Sta 27+13.87
Δ = 73° 34' 11.7" (RT)	Δ = 18° 30' 02.0" (LT)
D = 17° 06' 11.6"	D = 36° 57' 54.1"
L = 430.15'	L = 50.15'
T = 250.47'	T = 25.24'
R = 335.00'	R = 155.00'

-Y2-

PI Sta 10+45.31
Δ = 46° 19' 39.1" (RT)
D = 190° 59' 09.4"
L = 24.26'
T = 12.84'
R = 30.00'

NOTE: SEE SHEET 6 FOR -Y1- PROFILE VIEW
SEE SHEET 7 FRO -Y2- PROFILE VIEW

5/14/99

23-JUL-2015 13:10
jcasta\Projects\P4405_Gladys H. Doster\CADD Files\Erosion Control\P-4405EA_EC_PSH6.dgn
jcastatrevor\V8i Ref: 22681