0 2.5 5	PROJ. REFERENCE NO.	SHEET NO.
	P-4405EA	X-5

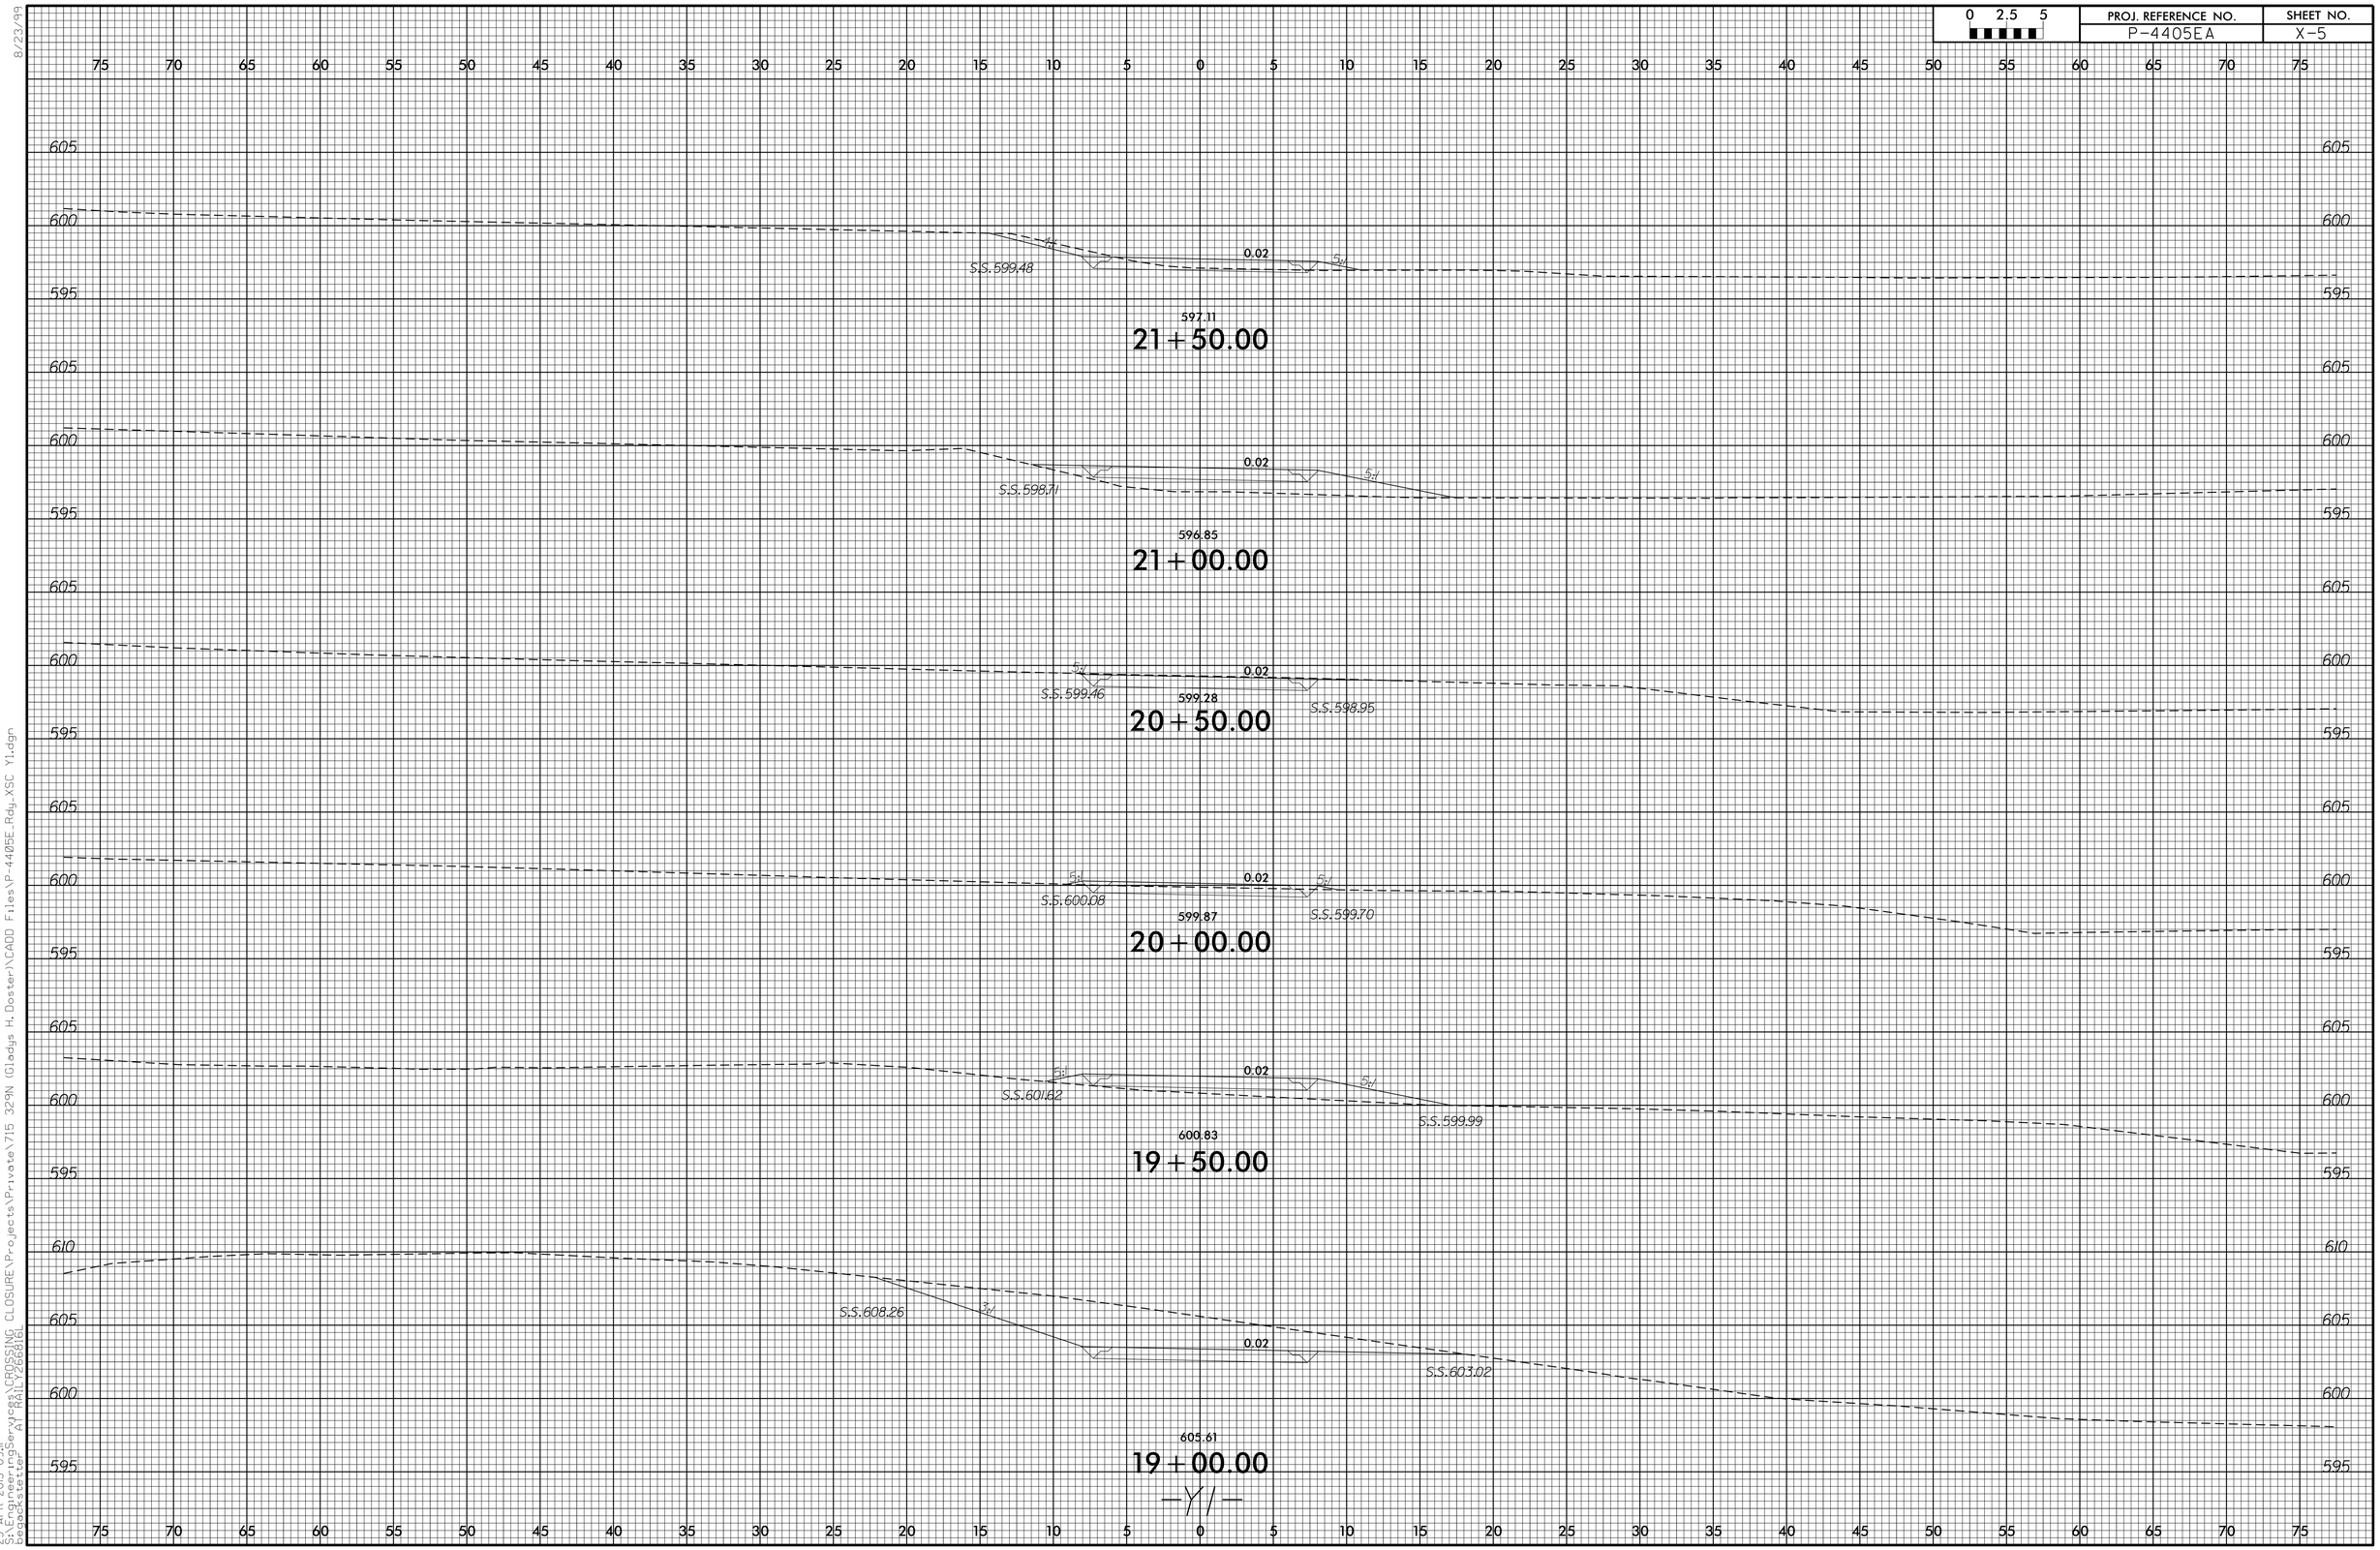

8/23/99

23-APR-2015 09:11
pw:\\pwdgsi.bentley.com:pwdgs01\Projects\Private\715 329N (Gladys H. Doster)\CADD Files\P-4405E_Rdy_XSC Y1.dgn
bechtelet
AT RAILV26681GL