0 2.5 5	PROJ. REFERENCE NO.	SHEET NO.
	P-4405EA	X-4

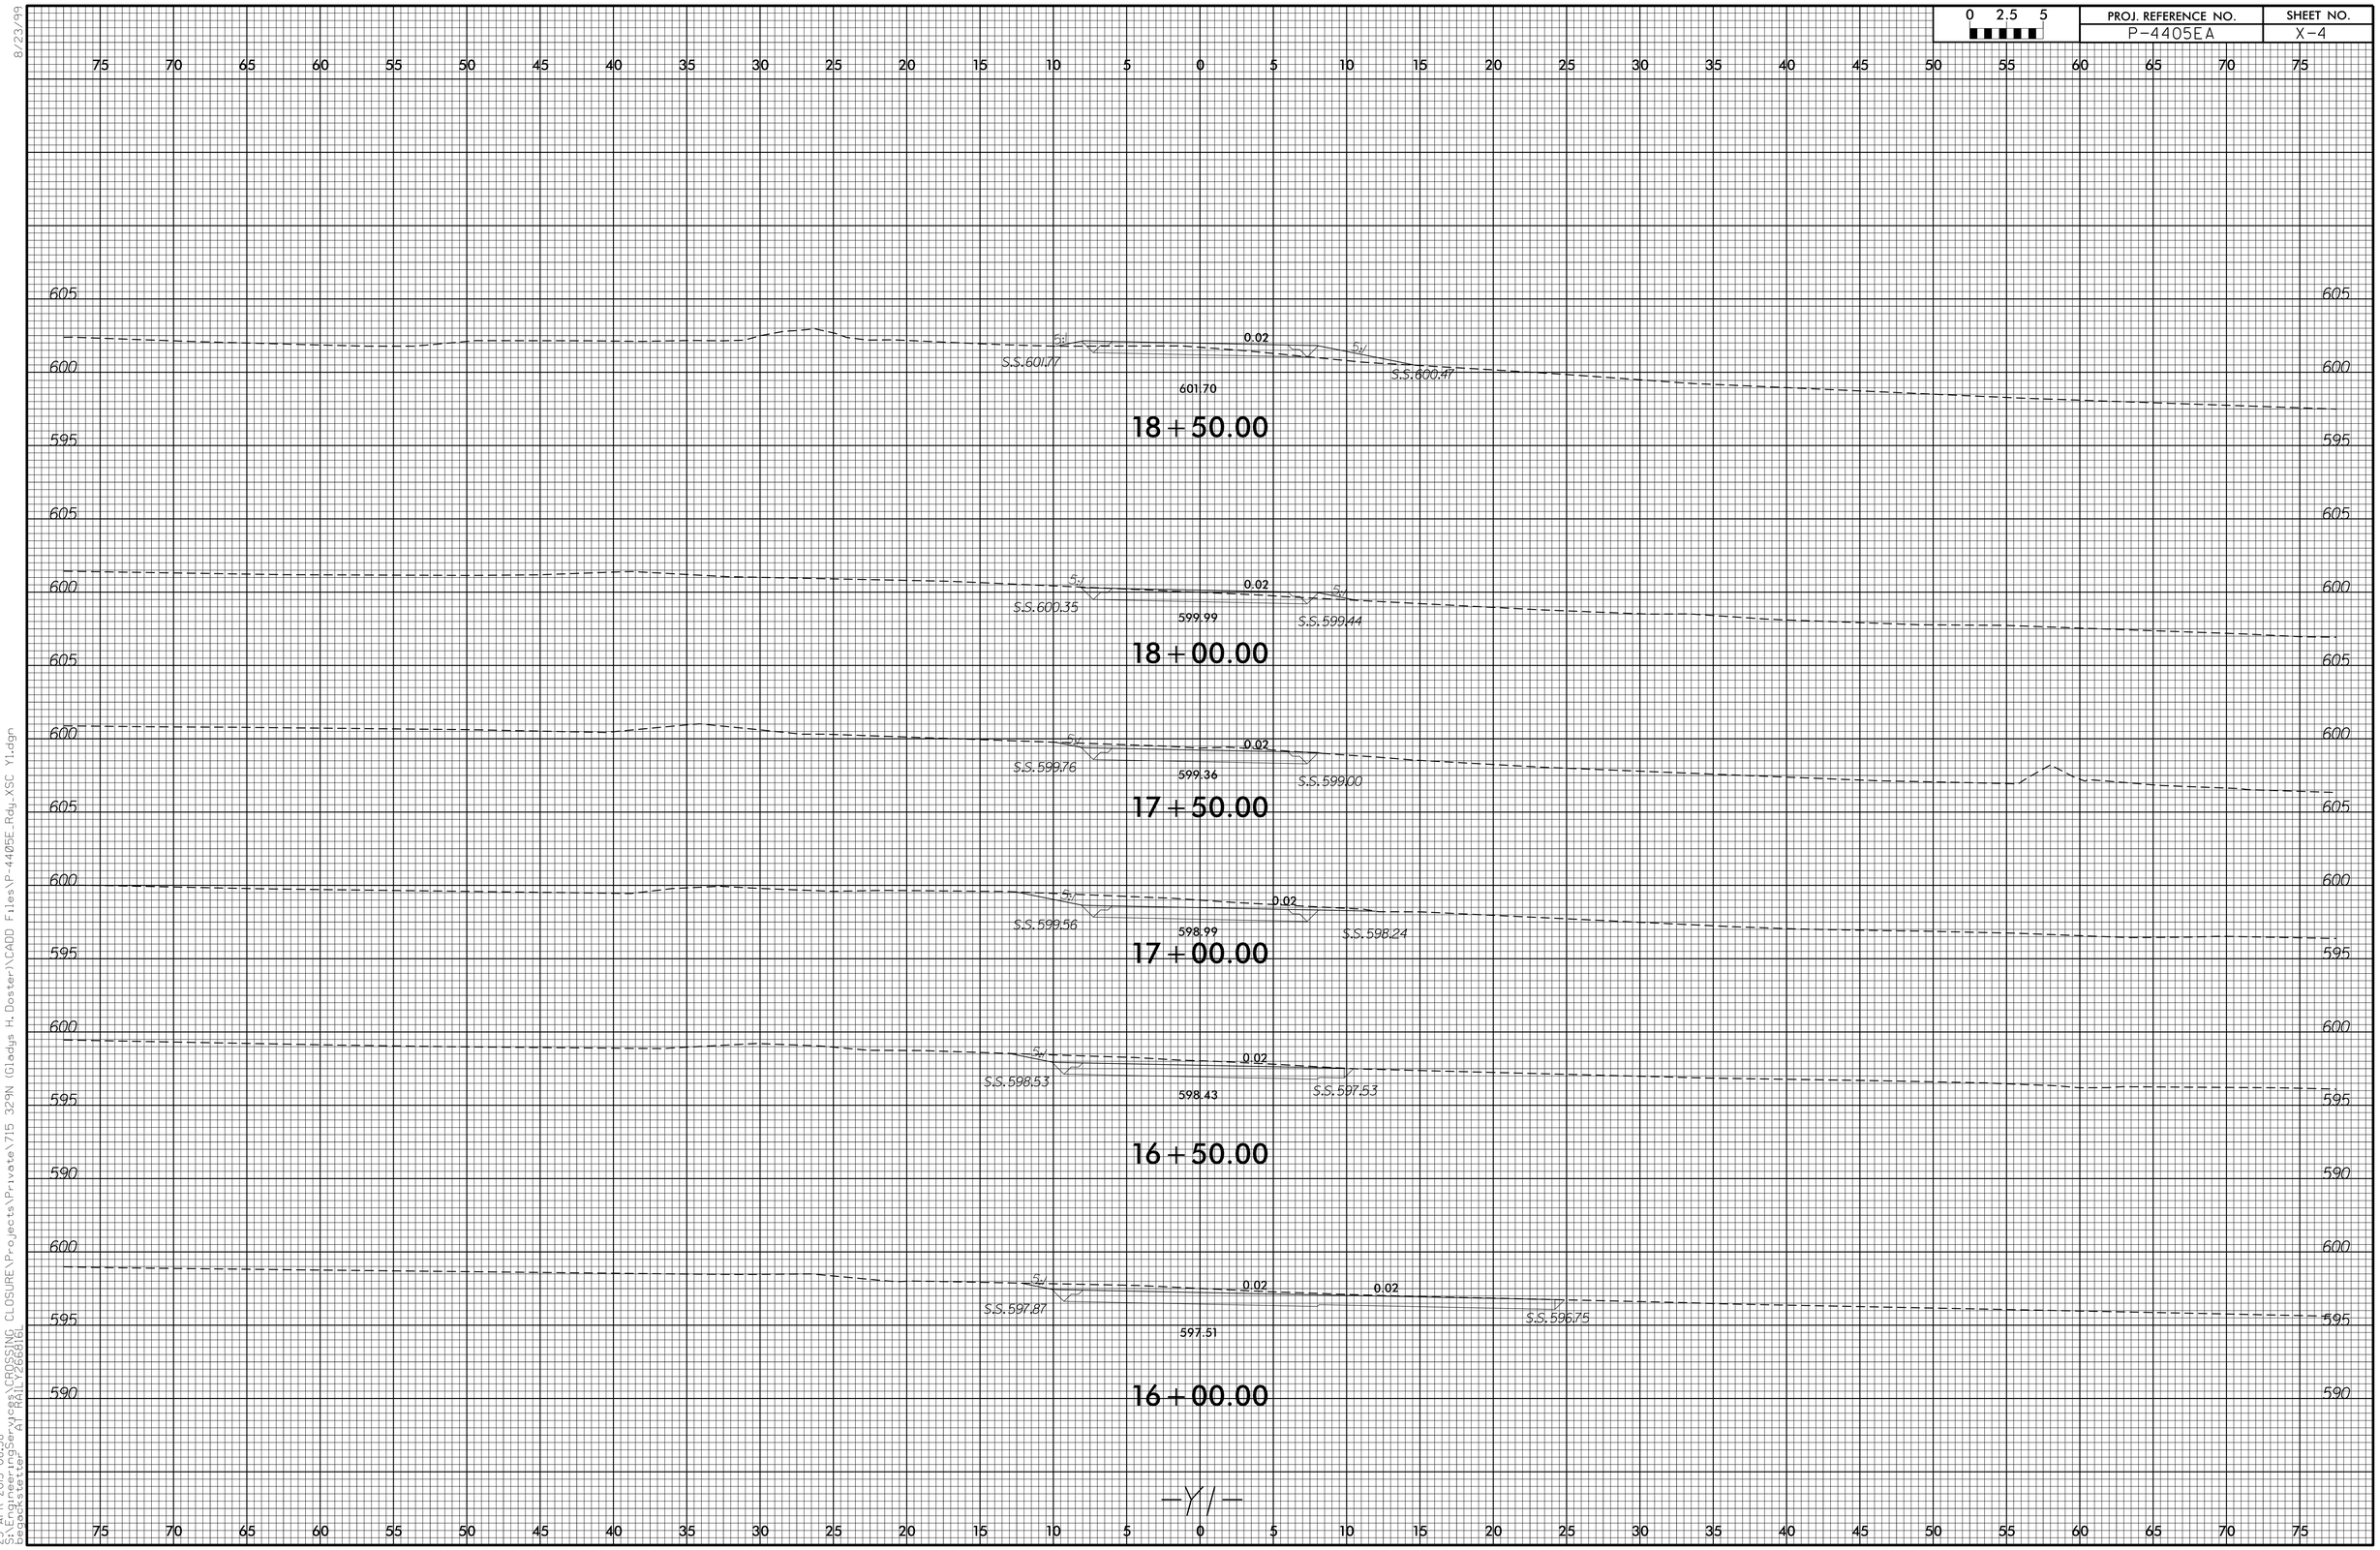

8/23/99

23-APR-2015 08:58
$cmpdmgserves\CROSSING CLOSURE\Projects\Private\715 329N (Gladys H. Doster)\CADD Files\P-4405E_Rdy_XSC Y1.dgn
Bentley Microstation V8 AT RAILV266816